

ตารางแสดงวงเงินงบประมาณที่ได้รับจัดสรรและรายละเอียดค่าใช้จ่ายในงานก่อสร้าง

1. ชื่อโครงการ โครงการปรับปรุงถนนคอนกรีตเสริมเหล็กภายในหมู่บ้าน โดยปูทับด้วยแอสฟัลต์ติกคอนกรีต ถนนสายหน้าบ้านนายคำพอง รัตทำ หมู่ที่ ๔ บ้านโคกสุวรรณค์ /หน่วยงานเจ้าของโครงการ องค์การบริหารส่วนตำบลหนองหว้า

๒. วงเงินงบประมาณที่ได้รับการจัดสรร จำนวน ๑๐๗,๗๒๐.๐๐ บาท

๓. ลักษณะงาน

โดยสังเขป โครงการปรับปรุงถนนคอนกรีตเสริมเหล็กภายในหมู่บ้าน โดยปูทับด้วยแอสฟัลต์ติกคอนกรีต ถนนสายหน้าบ้านนายคำพอง รัตทำ หมู่ที่ ๔ บ้านโคกสุวรรณค์

๔. วันที่กำหนดราคากลาง (ราคาอ้างอิง) ณ วันที่ ๓๑ ส.ค. ๒๕๖๕ เป็นเงิน ๑๐๗,๗๒๐.๐๐ บาท

๕. บัญชีประมาณราคากลาง

๕.๑ บันทึกคณะกรรมการกำหนดราคากลาง

๕.๒ แบบสรุปราคากลางงานก่อสร้าง

๕.๓ ค่างานต้นทุนต่อหน่วย

๕.๔ รายละเอียดการคำนวณค่าขนส่ง

๕.๕ แบบสรุปข้อมูลวัสดุ

๖. รายชื่อคณะกรรมการกำหนดราคากลาง

๖.๑ นายอานูภาพ สีพาอุ ตำแหน่ง นายช่างโยธา อบต.หนองหว้า

๖.๒ นางสาวดวงรัตน์ คำอ้าย ตำแหน่ง ปลัด อบต.หนองหว้า

๖.๓ นายศรีสุวรรณ ชำนิหัส ตำแหน่ง หัวหน้าสำนักปลัด อบต.หนองหว้า

แบบสรุปราคากลางงานก่อสร้าง

ปร.5

ส่วนราชการ องค์การบริหารส่วนตำบลหนองหัว
ชื่อโครงการ/งานก่อสร้าง ปรับปรุงถนนคอนกรีตเสริมเหล็กภายในหมู่บ้าน โดยปูทับด้วยแอสฟัลต์ติกคอนกรีต หมู่ที่ 4
สายทาง ถนนสายหน้าบ้านนายคำพอง รัตทำ
สถานที่ก่อสร้าง บ้านโคกสวรรค์ ตำบลหนองหัว อำเภอเมือง จังหวัดหนองบัวลำภู
แบบเลขที่

หน่วยงานเจ้าของโครงการ/ องค์การบริหารส่วนตำบลหนองหัว

ประมาณราคา เมื่อวันที่ 6-มิ.ย.-65

ปริมาณงาน	ผิวจราจรกว้าง	4.00	เมตร
	ไหล่ทางลูกรังกว้างเฉลี่ยข้างละ	0.00	เมตร
	ระยะทางรวม	69.00	เมตร
	พื้นที่รวม	276.00	ตารางเมตร
	หนา	0.05	เมตร

ราคาน้ำมันดีเซล 34.94 บาท/ลิตร

แบบ ปร. 4 ที่แนบ จำนวน 1 แผ่น หน่วย:บาท

ลำดับที่	รายการ	ค่างานต้นทุน	Factor F	ค่าก่อสร้าง	หมายเหตุ
1	ค่าวัสดุและแรงงาน	79,165.36	1.3607	107,720.31	
				-	
	เงื่อนไขการใช้ตาราง Factor F				
	เงินล่วงหน้าจ่าย	0 %			
	เงินประกันผลงานหัก	0 %			
	ดอกเบี้ยเงินกู้	5 %			
	ภาษีมูลค่าเพิ่ม	7 %			
	รวมเป็นเงินค่าก่อสร้าง			107,720.31	
	รับราคาค่าก่อสร้างคงเหลือเป็นเงินทั้งสิ้น			107,720.00	
	(-หนึ่งแสนเจ็ดพันเจ็ดร้อยยี่สิบบาทถ้วน)				
	คิดเป็นราคาเฉลี่ย		390.28	บาท/ตารางเมตร	

คณะกรรมการกำหนดราคากลางได้ตรวจสอบและเห็นชอบกับราคานี้ และยึดถือราคาประมาณการนี้เป็นราคากลาง

(ลงชื่อ).....

(นายอนุภาพ สีพาอ)

ประธานกรรมการกำหนดราคากลาง

(ลงชื่อ).....

(นางสาวดวงรัตน์ คำอ้าย)

กรรมการกำหนดราคากลาง

(ลงชื่อ).....

(นายศรีสุวรรณ ชำนิห์ส)

กรรมการกำหนดราคากลาง/เลขานุการ

รายละเอียดราคากลางงานก่อสร้าง

ปร.4

ส่วนราชการ องค์การบริหารส่วนตำบลหนองหัว
 ชื่อโครงการ/งานก่อสร้าง ปรับปรุงถนนคอนกรีตเสริมเหล็กภายในหมู่บ้าน โดยปูทับด้วยแอสฟัลต์ติกคอนกรีต หมู่ที่ 4
 สายทาง ถนนสายหน้าบ้านนายคำพอง รัตทำ
 สถานที่ก่อสร้าง บ้านโคกสวรรค์ ตำบลหนองหัว อำเภอเมือง จังหวัดหนองบัวลำภู
 แบบเลขที่

หน่วยงานเจ้าของโครงการ/งานก่อสร้าง องค์การบริหารส่วนตำบลหนองหัว

ประมาณราคา เมื่อวันที่ 6-มิ.ย.-65

ปริมาณงาน ผิวจราจรกว้าง 4.00 เมตร
 ไหล่ทางลูกรังกว้างเฉลี่ยข้างละ 0.00 เมตร
 ระยะทางรวม 69.00 เมตร
 พื้นที่รวม 276.00 ตารางเมตร
 หนา 0.05 เมตร

ราคาน้ำมันดีเซล 34.94 บาท/ลิตร

หน่วย:บาท

ลำดับที่	รายการ	หน่วย	จำนวน	ค่าวัสดุ		ราคาค่าแรงงาน		รวมค่าวัสดุและแรงงาน	หมายเหตุ
				ราคา/หน่วย	จำนวนเงิน	ราคา/หน่วย	จำนวนเงิน		
	งานปรับปรุงโครงสร้างทาง				-		-	-	
1	1.1 Tack coat	ตร.ม.	276.00	38.12	10,521.12		-	10,521.12	
	1.2 Asphaltic Concrete	ตร.ม.	276.00	227.74	62,856.24		-	62,856.24	
	1.3 ตีเส้นจราจร	ตร.ม.	12.00	274.00	3,288.00		-	3,288.00	
2	งานป้าย							18,720.00	
	2.1 ป้ายโครงการ	ชุด	1.00	2,500.00	2,500.00			2,500.00	
					-		-	-	
					-		-	-	
	รวม				79,165.36		-	79,165.36	

ผลรวมค่างานต้นทุนงานก่อสร้าง

= 79,165.36

ค่า Factor F งานก่อสร้างทาง

= 1.3607


ราคากลางงานก่อสร้าง

107,720.31

รวมราคากลางงานก่อสร้าง

= 107,720.00


(-หนึ่งแสนเจ็ดพันเจ็ดร้อยยี่สิบบาทถ้วน-)

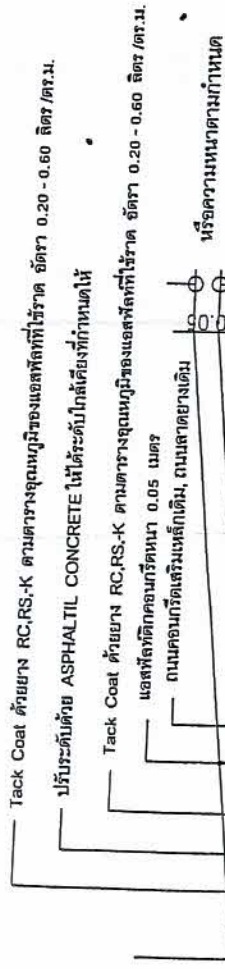

รายละเอียด OVERLAY ด้วยแอสฟัลต์ติกคอนกรีต

not to scale

ถนนคอนกรีตเสริมเหล็กเดิม, ถนนลาดยางเดิม

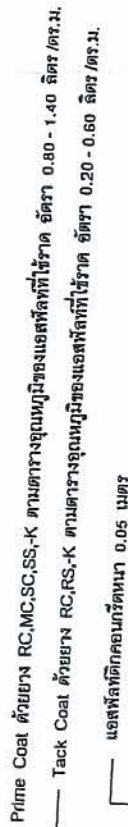

รายละเอียด แอสฟัลต์ติกคอนกรีต

not to scale



ส่วนกองช่าง

องค์การบริหารส่วนตำบลแมลงแก้ว

แบบโครงการ

เขียนแบบ

(นายอานุกาฬ สีพาว)

นายอานุกาฬ สีพาว

(นายอานุกาฬ สีพาว)

นายอานุกาฬ สีพาว

(นางสาวดวงรัตน์ วัชรชัย)

นางสาวดวงรัตน์ วัชรชัย

(นายวิเชียร วัฒนศิริ)

นายวิเชียร วัฒนศิริ

นายอานุกาฬ สีพาว

นายอานุกาฬ สีพาว

นายอานุกาฬ สีพาว

นายอานุกาฬ สีพาว



ส่วนกองช่าง

องค์การบริหารส่วนตำบลหนองบัว

แบบโครงการ

เขียนแบบ

(นายอนุภาพ สีพาด)

นายช่างเขียนแบบ

(นายอนุภาพ สีพาด)

นายช่างเขียนแบบ

(นางสาวดวงรัตน์ คำอ้อ)

ปลัดองค์การบริหารส่วนตำบล

(นายวิเชียร วัฒนศิริ)

นายกองค์การบริหารส่วนตำบลหนองบัว


วันที่ออก	
เลขที่แบบ	
แผ่นที่	
แบบเลข	

ถนนคอนกรีตเสริมเหล็กเดิม , ถนนลาดยางเดิม

Tack coat ด้วยยาง RC,RS-2K ตามตารางอนุกรมของแอสฟัลท์ที่ใช้ราด

Prime Coat ด้วยยาง RC,MC,SC,SS-K ตามตารางอนุกรมของแอสฟัลท์ที่ใช้ราด อัตรา 0.80 - 1.40 ลิตร /ตร.ม.

แอสฟัลท์ติกคอนกรีตหนา 0.05 เมตร กว้าง 4 เมตร ยาว เมตร

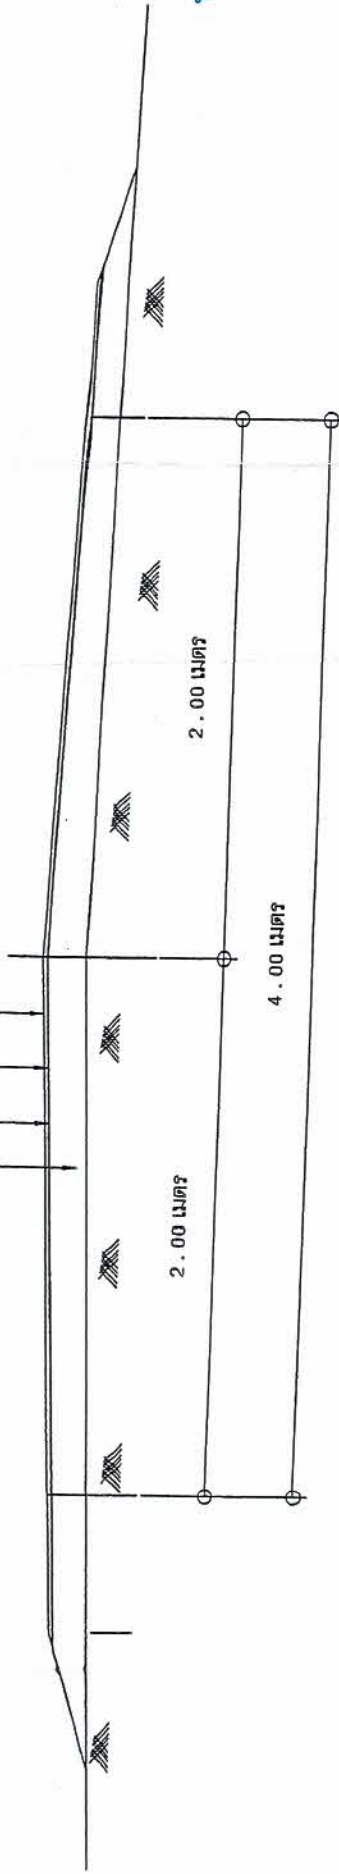

หมายเหตุ

ปริมาณแอสฟัลท์ที่กำหนดให้เป็นค่าโดยประมาณ

ปริมาณแอสฟัลท์ที่ใส่ที่แน่นอน ขึ้นอยู่กับความแน่นอนของพื้นที่ทาง, สภาพพื้นที่

ก่อสร้างและวิธีดำเนินการเพื่อแก้ปัญหาการจราจรระหว่างทำการก่อสร้าง