

11

ตารางแสดงวงเงินงบประมาณที่ได้รับจัดสรรและรายละเอียดค่าใช้จ่ายในงานก่อสร้าง

1. ชื่อโครงการ โครงการปรับปรุงถนนคอนกรีตเสริมเหล็กภายในหมู่บ้าน โดยปูทับด้วยแอสฟัลท์ติกคอนกรีต ถนนสายข้างโรงเรียนหนองหว้าวิทยาสรรค์ หมู่ที่ ๗ บ้านหนองหว้าน้อย /หน่วยงานเจ้าของโครงการองค์การบริหารส่วนตำบลหนองหว้า

๒. วงเงินงบประมาณที่ได้รับการจัดสรร จำนวน ๒๓๕,๐๐๐.๐๐ บาท

๓. ลักษณะงาน

โดยสังเขป โครงการปรับปรุงถนนคอนกรีตเสริมเหล็กภายในหมู่บ้าน โดยปูทับด้วยแอสฟัลท์ติกคอนกรีต ถนนสายข้างโรงเรียนหนองหว้าวิทยาสรรค์ หมู่ที่ ๗ บ้านหนองหว้าน้อย

๔. วันที่กำหนดราคากลาง (ราคาอ้างอิง) ณ วันที่ ๓๑ ส.ค. ๒๕๖๕ เป็นเงิน ๒๓๕,๐๐๐.๐๐ บาท

๕. ขัณฑ์ประมาณราคากลาง

๕.๑ บันทึกคณะกรรมการกำหนดราคากลาง

๕.๒ แบบสรุปราคากลางงานก่อสร้าง

๕.๓ ค่างานต้นทุนต่อหน่วย

๕.๔ รายละเอียดการคำนวณค่าขนส่ง

๕.๕ แบบสรุปข้อมูลวัสดุ

๖. รายชื่อคณะกรรมการกำหนดราคากลาง

๖.๑ นายอนุภาพ สีพาอุ ตำแหน่ง นายช่างโยธา อบต.หนองหว้า

๖.๒ นางสาวดวงรัตน์ คำอ้าย ตำแหน่ง ปลัด อบต.หนองหว้า

๖.๓ นายศรีสุวรรณ ชานีหัส ตำแหน่ง หัวหน้าสำนักปลัด อบต.หนองหว้า

แบบสรุปราคากลางงานก่อสร้าง

ปร.5

ส่วนราชการ องค์การบริหารส่วนตำบลหนองหัว
ชื่อโครงการ/งานก่อสร้าง ปรับปรุงถนนคอนกรีตเสริมเหล็กภายในหมู่บ้าน โดยปูทับด้วยแอสฟัลท์ติกคอนกรีต หมู่ที่ 7
สายทาง ถนนสายข้างโรงเรียนหนองหัววิทยาสรรค์
สถานที่ก่อสร้าง บ้านหนองหัวน้อย ตำบลหนองหัว อำเภอเมือง จังหวัดหนองบัวลำภู
แบบเลขที่

หน่วยงานเจ้าของโครงการ/ องค์การบริหารส่วนตำบลหนองหัว

ประมาณราคา เมื่อวันที่ 6-มิ.ย.-65

ปริมาณงาน ผิวจราจรกว้าง 4.00 เมตร
ไหล่ทางลูกรังกว้างเฉลี่ยข้างละ 0.00 เมตร
ระยะทางรวม 157.00 เมตร
พื้นที่รวม 628.00 ตารางเมตร
หนา 0.05 เมตร

ราคาน้ำมันดีเซล 34.94 บาท/ลิตร

แบบ ปร. 4 ที่แนบ จำนวน 1 แผ่น หน่วย:บาท

ลำดับที่	รายการ	ค่างานต้นทุน	Factor F	ค่าก่อสร้าง	หมายเหตุ
1	ค่าวัสดุและแรงงาน	172,748.08	1.3607	235,058.31	
				-	
	เงื่อนไขการใช้ตาราง Factor F				
	เงินล่วงหน้าจ่าย	0 %			
	เงินประกันผลงานหัก	0 %			
	ดอกเบี้ยเงินกู้	5 %			
	ภาษีมูลค่าเพิ่ม	7 %			
	รวมเป็นเงินค่าก่อสร้าง			235,058.31	
	รับราคาค่าก่อสร้างคงเหลือเป็นเงินทั้งสิ้น			235,000.00	
	(-สองแสนสามหมื่นห้าพันบาทถ้วน)				

574.28

คณะกรรมการกำหนดราคากลางได้ตรวจสอบและเห็นชอบกับราคาดังนี้ และยึดถือราคาประมาณการนี้เป็นราคากลาง

(ลงชื่อ).....

(นายอานภาพ สีพาอ)

ประธานกรรมการกำหนดราคากลาง

(ลงชื่อ).....

(นางสาวดวงรัตน์ คำอ้าย)

กรรมการกำหนดราคากลาง

(ลงชื่อ).....

(นายศรีสุวรรณ ชำนิห์ส)

กรรมการกำหนดราคากลาง/เลขานุการ

รายละเอียดราคากลางงานก่อสร้าง

ปร.4

ส่วนราชการ องค์การบริหารส่วนตำบลหนองหัว
 ชื่อโครงการ/งานก่อสร้าง ปรับปรุงถนนคอนกรีตเสริมเหล็กภายในหมู่บ้าน โดยปูทับด้วยแอสฟัลต์ติกคอนกรีต หมู่ที่ 7
 สายทาง ถนนสายข้างโรงเรียนหนองหัววิทยาสรรค์
 สถานที่ก่อสร้าง บ้านหนองหัวน้อย ตำบลหนองหัว อำเภอเมือง จังหวัดหนองบัวลำภู

แบบเลขที่

หน่วยงานเจ้าของโครงการ/งานก่อสร้าง องค์การบริหารส่วนตำบลหนองหัว

ประมาณราคา เมื่อวันที่ 6-มิ.ย.-65

ปริมาณงาน ผิวจราจรกว้าง 4.00 เมตร
 ไหล่ทางลูกรังกว้างเฉลี่ยข้างละ 0.00 เมตร
 ระยะทางรวม 157.00 เมตร
 พื้นที่รวม 628.00 ตารางเมตร
 หนา 0.05 เมตร


ราคาน้ำมันดีเซล 34.94 บาท/ลิตร

หน่วย:บาท


ลำดับที่	รายการ	หน่วย	จำนวน	ค่าวัสดุ		ราคาค่าแรงงาน		รวมค่าวัสดุ และแรงงาน	หมายเหตุ
				ราคา/หน่วย	จำนวนเงิน	ราคา/หน่วย	จำนวนเงิน		
	งานปรับปรุงโครงสร้างทาง				-		-	-	
1	1.1 Tack coat	ตร.ม.	628.00	38.12	23,939.36		-	23,939.36	
	1.2 Asphaltic Concrete	ตร.ม.	628.00	227.74	143,020.72		-	143,020.72	
	1.3 ติเส้นจราจร	ตร.ม.	12.00	274.00	3,288.00		-	3,288.00	
2	งานป้าย								
	2.1ป้ายโครงการ	ชุด	1.00	2,500.00	2,500.00			2,500.00	
					-		-	-	
					-		-	-	
	รวม				172,748.08		-	172,748.08	

ผลรวมค่างานต้นทุนงานก่อสร้าง	=	172,748.08
ค่า Factor F งานก่อสร้างทาง	=	1.3607
ราคากลางงานก่อสร้าง		235,058.31
รวมราคากลางงานก่อสร้าง	=	235,000.00

(-สองแสนสามหมื่นห้าพันบาทถ้วน-)

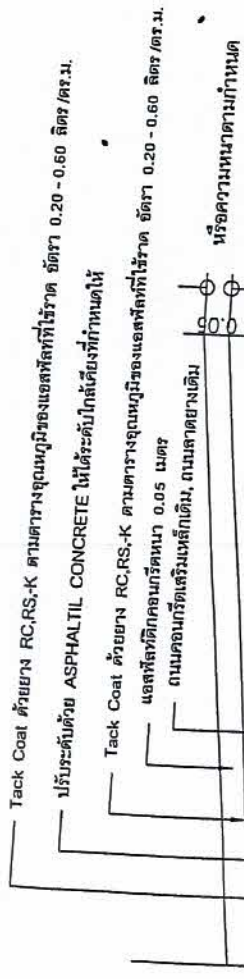

รายละเอียด OVERLAY ด้วยแอสฟัลท์ติกคอนกรีต
 not to scale

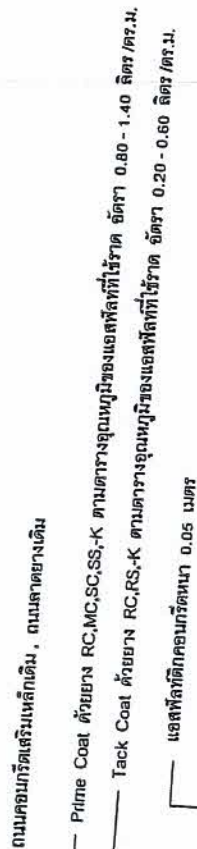

รายละเอียด แอสฟัลท์ติกคอนกรีต
 not to scale



ส่วนกองช่าง

องค์การบริหารส่วนตำบลหนอง...

แบบโครงการ

เขียนแบบ

(นายอานภาพ สีพาส)
 นายอานภาพ สีพาส

(นายอานภาพ สีพาส)
 นายอานภาพ สีพาส

(นางสาวดวงรัตน์ กิจอำนวย)
 นางสาวดวงรัตน์ กิจอำนวย

(นายวิเศษ วงศ์)
 นายวิเศษ วงศ์

นายกองค์การบริหารส่วนตำบลหนอง...

ครบถ้วน	
บันทึก	
บันทึก	



ส่วนกองช่าง

ลงคำปรึกษาหารือแล้วตามลงบันทึก

แบบโครงการ

เขียนแบบ

(นายอานภาพ สีพาว)

นายอานภาพ สีพาว

(นายอานภาพ สีพาว)

นายอานภาพ สีพาว

(นางสาวอรุณรัตน์ คำอ้าย)

ปลัดองค์การบริหารส่วนตำบลหนอง...

(นายอานภาพ สีพาว)

นายกองค์การบริหารส่วนตำบลหนอง...

วันที่รับเรื่อง

เลขที่แบบ

แผ่นที่


แบบแสดง

ถนนคอนกรีตเสริมเหล็กเดิม, ถนนลาดยางเดิม

Tack coat ด้วยยาง RC.RS-2K ตามตารางอนุกรมของแอสฟัลท์ที่ใช้ราด

Prime Coat ด้วยยาง RC.MC.SC.SS-K ตามตารางอนุกรมของแอสฟัลท์ที่ใช้ราด อัตรา 0.80 - 1.40 ลิตร /ตร.ม.

แอสฟัลท์ติกคอนกรีตหนา 0.05 เมตร กว้าง 4 เมตร ยาว เมตร

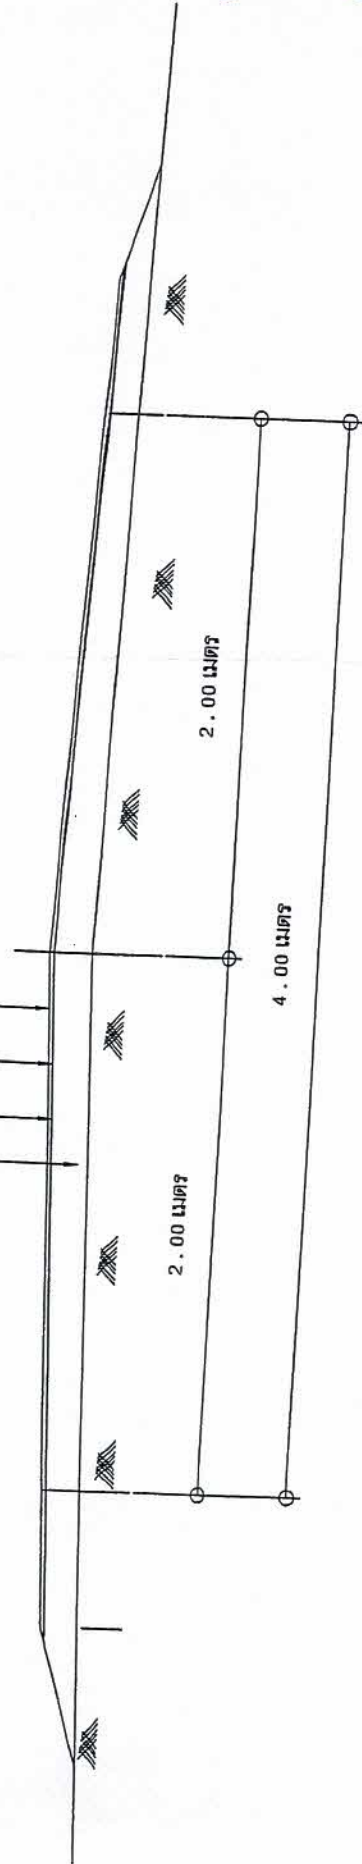

หมายเหตุ

ปริมาณแอสฟัลท์ที่กำหนดให้เป็นค่าโดยประมาณ
ปริมาณแอสฟัลท์ที่ผู้ใช้ได้แน่นอน ขึ้นอยู่กับความแน่นของพื้นทาง, สภาพพื้นที่
ก่อสร้างและวิธีดำเนินการเพื่อแก้ปัญหาจราจรระหว่างทำการก่อสร้าง