



ประกาศองค์การบริหารส่วนตำบลหนองหว่า  
เรื่อง เชิญชวนเสนอราคาซื้อ/จ้าง โดยวิธีเฉพาะเจาะจง

ด้วยองค์การบริหารส่วนตำบลหนองหว่า จะดำเนินการจัดซื้อ/จัดจ้าง  
โดยวิธีเฉพาะเจาะจง ดังนี้

-โครงการปรับปรุงต่อเติมอาคารสำนักงาน ที่ทำการองค์การบริหารส่วนตำบลหนองหว่า หมู่ที่ ๔ (ต่อ  
เติมหลังคา ติดตั้งรางน้ำฝน และซ่อมฝ้าเพดาน ) ตามแบบ อบต.หนองหว่ากำหนด ประจำปีงบประมาณ  
พ.ศ. ๒๕๖๗

(ตามรายละเอียดแนบท้ายประกาศเชิญชวน)

ดังนั้น องค์การบริหารส่วนตำบลหนองหว่าจึงมีความประสงค์เชิญชวนผู้ประกอบการเข้าร่วม  
เสนอราคาต่อองค์การบริหารส่วนตำบลหนองหว่า สอบถามรายละเอียดเพิ่มเติมได้ที่ กองคลัง องค์การบริหาร  
ส่วนตำบลหนองหว่า ตำบลหนองหว่า อำเภอเมือง จังหวัดหนองบัวลำภู หรือสอบถามทางโทรศัพท์หมายเลข  
๐-๔๒๓๑-๕๕๖๓ (ในวันหยุดราชการ) ตั้งแต่วันที่ ๑๓ กันยายน ๒๕๖๗ ถึงวันที่ ๑๗ กันยายน  
๒๕๖๗ ในเวลาราชการ และเสนอราคาใน วันที่ ๑๗ กันยายน ๒๕๖๗ ตั้งแต่เวลา ๐๘.๓๐ น. ถึง  
๑๖.๓๐ น. ณ กองคลัง องค์การบริหารส่วนตำบลหนองหว่า

ประกาศ ณ วันที่ ๑๓ เดือน กันยายน พ.ศ. ๒๕๖๗



นายกองค์การบริหารส่วนตำบลหนองหว่า

### รายละเอียดแนบท้ายประกาศเชิญชวน

ด้วยองค์การบริหารส่วนตำบลหนองหว้า จะดำเนินการจัดซื้อ/จัดจ้างโดยวิธีเฉพาะเจาะจง ดังนี้  
-โครงการปรับปรุงต่อเติมอาคารสำนักงาน ที่ทำการองค์การบริหารส่วนตำบลหนองหว้า หมู่ที่ ๔  
(ต่อเติมหลังคา ติดตั้งรน้ำฝน และซ่อมฝ้าเพดาน ) ตามแบบ อบต.หนองหว้ากำหนด ประจำปีงบประมาณ  
พ.ศ. ๒๕๖๗

รวม ๑ โครงการ เป็นเงิน ๕๐,๑๔๓.๖๖,๐๐๐ บาท (ห้าหมื่นหนึ่งร้อยสี่สิบสามบาทหกสิบหกสตางค์)

ตารางแสดงวงเงินงบประมาณที่ได้รับจัดสรรและราคากลางในงานจ้างก่อสร้าง

๑. ชื่อ โครงการปรับปรุงต่อเติมอาคารสำนักงาน ที่ทำการองค์การบริหารส่วนตำบลหนองหว้า หมู่ที่ ๔/  
หน่วยงานเจ้าของ โครงการ องค์การบริหารส่วนตำบลหนองหว้า
๒. วงเงินงบประมาณที่ได้รับจัดสรร ๕๖,๘๐๐.๐๐ บาท
๓. ลักษณะงาน  

โดยสังเขป โครงการปรับปรุงต่อเติมอาคารสำนักงาน ที่ทำการองค์การบริหารส่วนตำบล  
หนองหว้า หมู่ที่ ๔ (ต่อเติมหลังคา ติดตั้งรางน้ำฝน และซ่อมฝ้าเพดาน) ตำบลหนองหว้า อำเภอเมืองฯ จังหวัด  
หนองบัวลำภู
๔. ราคากลางคำนวณ ณ วันที่ ๓๐ สิงหาคม ๒๕๖๗ เป็นเงินจำนวน ๕๐,๑๔๓.๖๖ บาท
๕. บัญชีประมาณราคากลาง
  - ๕.๑ บันทึกคณะกรรมการกำหนดราคากลาง
  - ๕.๒ แบบสรุปราคากลางงานก่อสร้าง
  - ๕.๓ ค่างานต้นทุนต่อหน่วย
  - ๕.๔ รายละเอียดการคำนวณค่าขนส่ง
  - ๕.๕ แบบสรุปข้อมูลวัสดุ
๖. รายชื่อคณะกรรมการกำหนดราคากลาง
  - ๖.๑ นายศักดิ์ชาย สุขเมธี ตำแหน่ง ผู้อำนวยการกองช่าง
  - ๖.๒ นางสาวดวงรัตน์ คำอ้าย ตำแหน่ง ปลัด อบต.หนองหว้า
  - ๖.๓ นายศรีสุวรรณ ขำนิห์ส ตำแหน่ง หัวหน้าสำนักปลัด

งาน

โครงการ

ปริมาณ

สถานที่ก่อสร้าง

แบบเลขที่

ประมาณราคาแบบ

ประมาณราคาเมื่อวันที่

อาคาร

ปรับปรุงต่อเติมอาคารสำนักงาน ที่ทำการองค์การบริหารส่วนตำบลหนองหว้า หมู่ที่ 4

ต่อเติมหลังคา ติดตั้งรางน้ำฝน และซ่อมแซมฝ้าเพดาน

องค์การบริหารส่วนตำบลหนองหว้า

จำนวน

4

30

เดือน

สิงหาคม

พ.ศ. 2567

| ลำดับที่ | รายการ                                  | ค่าก่อสร้าง | หมายเหตุ |
|----------|-----------------------------------------|-------------|----------|
| 1        | ประเภทงานอาคาร                          | 50,143.66   |          |
| สรุป     | ขอรับงบประมาณเป็นเงิน                   | 50,143.66   |          |
|          | ห้าหมื่นหนึ่งร้อยสี่สิบบาทหกสิบหกสตางค์ |             |          |

ลงชื่อ

(นายศักดิ์ชาย ศุภเมธี)

ตำแหน่ง

ผู้อำนวยการ

ลงชื่อ

(นางสาวดวงรัตน์ คำอ้าย)

ตำแหน่ง

ปลัด อบต. หนองหว้า

ลงชื่อ

(นายศรีสุวรรณ ชำนิหส์)

ตำแหน่ง

หัวหน้าสำนักปลัด

ลงชื่อ

กรรมการ

สรุปผลการประมาณราคาคงก่อสร้าง

งาน อาคาร

โครงการ ปรับปรุงต่อเติมอาคารสำนักงาน ที่ทำการองค์การบริหารส่วนตำบลหนองพวา หมู่ที่ 4  
 ปริมาณ ค่อเติมหลังคา ติดตั้งรางน้ำฝน และซ่อมแซมฝ้าเพดาน  
 สถานที่ก่อสร้าง องค์การบริหารส่วนตำบลหนองพวา

หน่วยงานออกแบบแปลนและรายการ

แบบเลขที่

ประมาณราคาคตามแบบ ปร.4 จำนวน

ประมาณงบราคาเมื่อวันที่

แผน

จำนวน

3 แผน

เมื่อวันที่ 30 เดือน สิงหาคม พ.ศ. 2567

| ลำดับที่                             | รายการ         | รวมค่างานต้นทุน                           | Factor F           | รวมค่าก่อสร้าง (บาท) | หมายเหตุ |
|--------------------------------------|----------------|-------------------------------------------|--------------------|----------------------|----------|
| 1                                    | ประเภทงานอาคาร | 38,303.92                                 | 1.3091             | 50,143.66            |          |
| สรุป                                 |                |                                           |                    |                      |          |
| รวมค่าก่อสร้างเป็นเงินทั้งสิ้นประมาณ |                |                                           |                    |                      |          |
| คิดเป็นเงินประมาณ                    |                | 50,143.66                                 |                    |                      |          |
| ขนาดหรือเนื้อที่                     |                | หาหมื่นหนึ่งร้อยสี่สิบสามบาทหกสิบหกสตางค์ |                    |                      |          |
| เฉลี่ยราคาประมาณ                     |                | ตารางเมตร                                 | เป็นราคา           | 30 วัน               |          |
| เงินบาท                              |                | บาท / ตารางเมตร                           | ขอมูลราคากลาง ณ.   | พ.ศ.                 |          |
| เงินล่วงหน้าจ่าย                     |                | 0.00%                                     | ดอกเบี้ยเงินกู้    | 7.00%                |          |
| เงินประกันผลงานหัก                   |                | 0.00%                                     | ค่าภาษีมูลค่าเพิ่ม | 7.00%                |          |

ลงชื่อ (นายศักดิ์ชัย ชูภูมิ) ผู้ช่วยนายช่างโยธา

ตำแหน่ง

ประธานกรรมการ

ลงชื่อ

กรรมการ

(นางสาวดวงรัตน์ คำอ้าย)

ตำแหน่ง ปลัด อบต. หนองพวา

(นายศรีสุวรรณ ชำนิพิสัย)

ลงชื่อ

กรรมการ

ตำแหน่ง

หัวหน้าสำนักงานปลัด

แบบแสดงรายการ ปริมาณงาน และราคา

กลุ่มงาน / งาน อาคาร

โครงการ / งานก่อสร้าง ปรับปรุงต่อเติมอาคารสำนักงาน ที่ทำการองค์การบริหารส่วนตำบลหนองหวา หมู่ที่ 4

ปริมาณ ต่อเติมหลังคา ติดตั้งรางน้ำฝน และซ่อมแซมฝ้าเพดาน


หน่วยงานเจ้าของโครงการ

แบบเลขที่

| คำนวณราคาโดย |                                          | คณะกรรมการกำหนดราคากลาง |       | 30           | เดือน     | สิงหาคม      | พ.ศ. 2567 |                          | หน่วย    |  |
|--------------|------------------------------------------|-------------------------|-------|--------------|-----------|--------------|-----------|--------------------------|----------|--|
| ลำดับ<br>ที่ | รายการ                                   | จำนวน                   | หน่วย | ราคาวัสดุ    |           | ค่าแรงงาน    |           | รวมค่าวัสดุ<br>และแรงงาน | หมายเหตุ |  |
|              |                                          |                         |       | ราคาต่อหน่วย | จำนวนเงิน | ราคาต่อหน่วย | จำนวนเงิน |                          |          |  |
| 1            | งานโครงสร้างหลังคา                       |                         |       |              |           |              |           |                          |          |  |
|              | เหล็ก C 100x50x20x2.3                    | 7                       | ท่อน  | 793.93       | 5,557.51  |              |           | 5,557.51                 |          |  |
|              | คาน้ำแรงโครงสร้างรวมลาดเชื่อม            | 164.5                   | กก.   |              |           | 10.00        | 1,645.00  | 1,645.00                 |          |  |
|              | หลังคา Metal Sheet ขนาด 75x6.80x0.35     | 5                       | แผ่น  | 1,122.00     | 5,610.00  |              |           | 5,610.00                 |          |  |
|              | วัสดุครอบหลังคา (พลาสติก)                | 3                       | เมตร  | 67.31        | 201.93    | 50.00        | 150.00    | 351.93                   |          |  |
|              | คาน้ำแรงงานหลังคา                        | 19.04                   | ตร.ม. |              |           | 70.00        | 1,332.80  | 1,332.80                 |          |  |
|              | แปหลังคา 0.7 มม.                         | 6                       | ท่อน  | 125.00       | 750.00    | 25.00        | 150.00    | 900.00                   |          |  |
|              | ไม้เชิงชายขนาด 20x300x1.6                | 1                       | แผ่น  | 178.00       | 178.00    |              |           | 178.00                   |          |  |
|              | งานคาน้ำแรงไม้เชิงชาย                    | 3                       | เมตร  |              |           | 45.00        | 135.00    | 135.00                   |          |  |
|              | สกรูยึดหลังคาเหล็กสั่นลอน 2"             | 1                       | กล่อง | 219.00       | 219.00    |              |           | 219.00                   |          |  |
|              | สกรูปลายสว่านหัวม 0.5" (50ตัว)           | 5                       | แพ็ค  | 45.00        | 225.00    |              |           | 225.00                   |          |  |
|              | สกรูยึดไม้แบบมีปีก ขนาด 1"(แบบแพ็ค50ตัว) | 1                       | แพ็ค  | 39.00        | 39.00     |              |           | 39.00                    |          |  |
|              | งานสีเหล็กกันสนิม                        | 9.8                     | ตร.ม. | 66.00        | 646.80    | 35.00        | 343.00    | 989.80                   |          |  |

|   |                                    |      |       |        |        |       |        |  |          |
|---|------------------------------------|------|-------|--------|--------|-------|--------|--|----------|
| 2 | งานฝ้าเพดาน                        | 5    | แผ่น  | 149.53 | 747.65 |       |        |  |          |
|   | ฝ้ากระเบื้องซีเมนต์สเอนใยแผ่นเรียบ |      |       |        |        |       |        |  |          |
|   | หนา 4 มม. 120x240                  |      |       |        |        |       |        |  | 747.65   |
|   | โครงคัลวาง ขนาด 4.00x3.5x1.2 ซม.   | 14   | เส้น  | 58.00  | 812.00 |       |        |  | 812.00   |
|   | สกรูปลายสวามหัวรม 1(250ตัว)        | 1    | กล่อง | 175.00 | 175.00 |       |        |  | 175.00   |
|   | ค่าแรงติดตั้งฝ้าเพดาน              | 12.4 | ตร.ม. |        |        | 75.00 | 930.00 |  | 930.00   |
|   | ค่าแรงงานสีทาฝ้าเพดาน              | 12.4 | ตร.ม. | 56.00  | 694.40 | 34.00 | 421.60 |  | 1,116.00 |
|   | ค่าแรงงานรื้อฝ้าเพดาน (รื้อขึ้นไป) | 12.4 | ตร.ม. |        |        | 35.00 | 434.00 |  | 434.00   |
|   | ไม้เชิงชายขนาด 23x300x1.6          | 3    | แผ่น  | 292.00 | 876.00 |       |        |  | 876.00   |
|   | ค่าแรงติดตั้งไม้เชิงชาย            | 8    | เมตร  |        |        | 73.00 | 584.00 |  | 584.00   |
|   | ไม้ขอบ ขนาด 5 x 300 x 0.8 ม.       | 5    | แผ่น  | 36.00  | 180.00 |       |        |  | 180.00   |
|   | ค่าแรงติดตั้งไม้ขอบ                | 14   | เมตร  |        |        | 45.00 | 630.00 |  | 630.00   |
|   | งานสีทาไม้เชิงชาย                  | 2.07 | ตร.ม. | 56.00  | 115.92 | 34.00 | 70.38  |  | 70.38    |



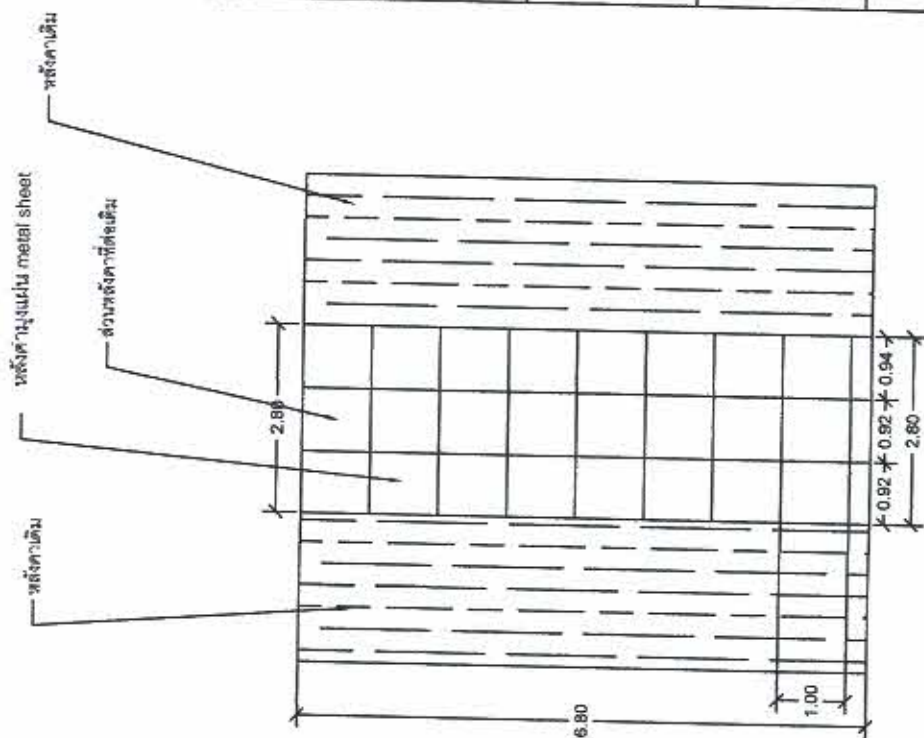


รูปตัด AB

1:100

- ปีต่อเนื่องจากตัวอาคารเดิม
- ทำระตูปหลังคาเข้ากับตัวอาคารเดิม


|          |            |   |  |
|----------|------------|---|--|
| โครงการ  |            | ตำรวจ <br>นายอนุชา ส<br>พาส นายช่างโยธา<br>เรือรบ    |  |
|          |            | นาย <br>นายนิตภูมิ สิก<br>มาท ผู้ช่วยรอง<br>ผอ.เขต   |  |
|          |            | นาย <br>นายนิตภูมิ สิก<br>มาท ผู้ช่วยรอง<br>ผอ.เขต   |  |
| เป็นรอบ  |            | นาย <br>นายนิตภูมิ สิก<br>มาท ผู้ช่วยรอง<br>ผอ.เขต  |  |
| อนุมัติ  |            | นาย <br>นายนิตภูมิ สิก<br>มาท ผู้ช่วยรอง<br>ผอ.เขต |  |
| แบบร่าง  | รูปตัด A B |   |  |
| ขนาดเส้น | 1:100      |   |  |
| ขนาดเส้น |            |   |  |
| ขนาดเส้น |            |   |  |
| ขนาดเส้น |            |   |  |

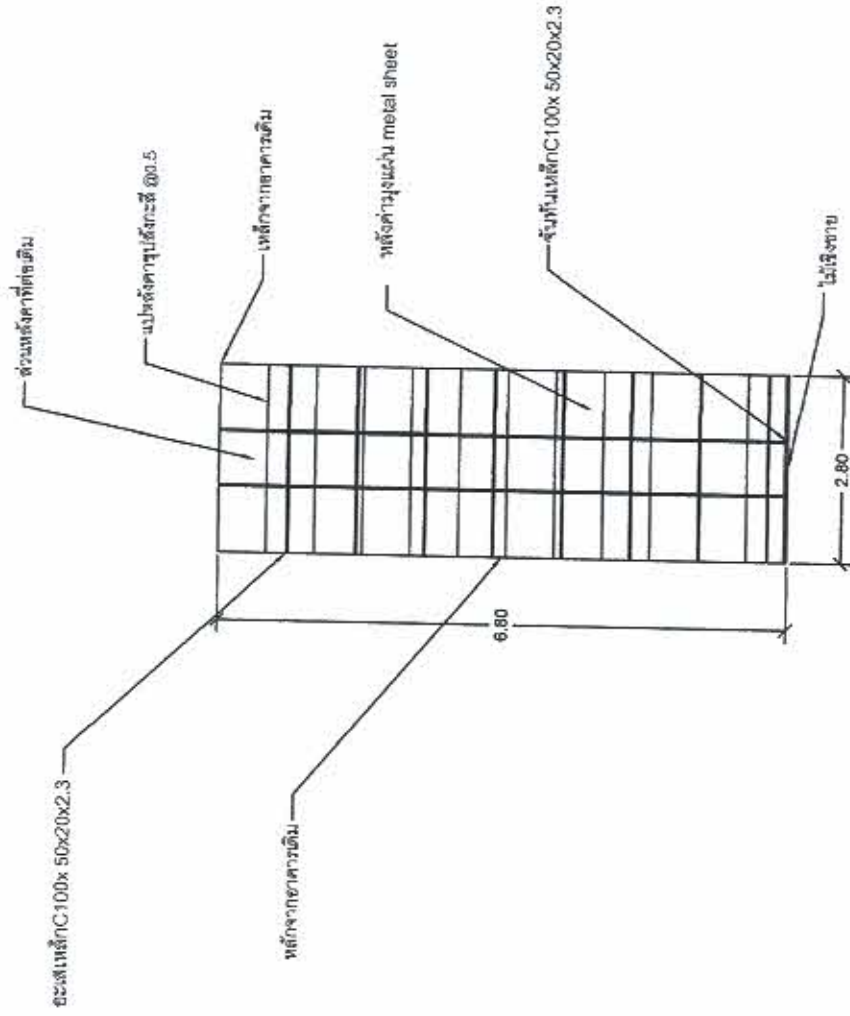

## แปลนโครงสร้างหลังคา


1:100

|           |                                                                                 |
|-----------|---------------------------------------------------------------------------------|
| โครงการ   | ก่อสร้างปรับปรุงอาคาร<br>สำนักงาน ที่ทำการ<br>องค์การบริหารส่วน<br>ตำบลหนองหว่า |
| สำรวจ     | <br>นายอนุภาพ สี<br>หาญ นายช่างโยธา                                             |
| เขียนแบบ  | <br>นายอนุภาพ สี<br>หาญ นายช่างโยธา                                             |
| ตรวจสอบ   | <br>นายอนุภาพ สี<br>หาญ นายช่างโยธา                                             |
| เห็นชอบ   | <br>นางสาวดวงรัตน์ คำซ้าย<br>ปัสดี อบต. หนองหว่า                                |
| อนุมัติ   | <br>นายวิเชียร วรสิงห์<br>นายก อบต. หนองหว่า                                    |
| แบบแปลน   | แปลนโครงสร้าง                                                                   |
| มาตราส่วน | 1:100                                                                           |
| วันที่    |                                                                                 |
| แผ่นที่   | จำนวนแผ่น                                                                       |

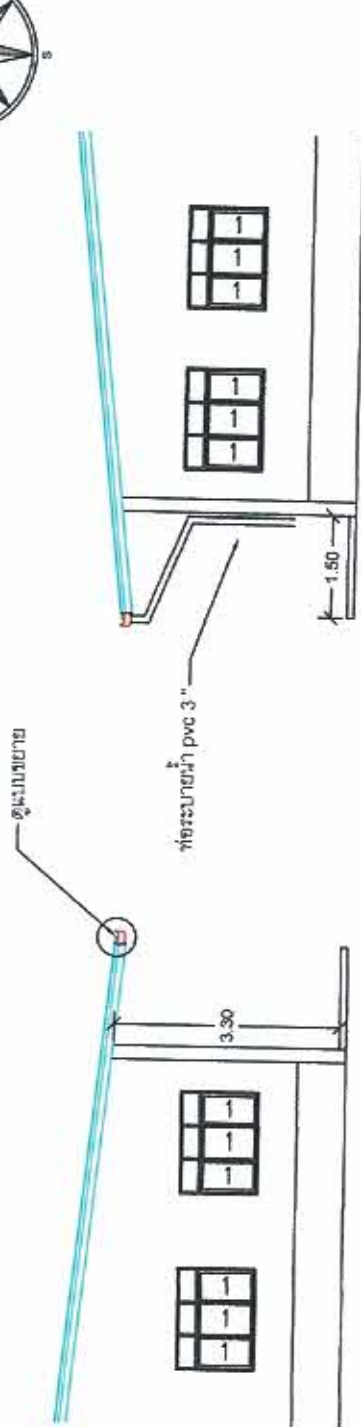


รูปตัด 2  
Scale 1:100

รูปตัด 4  
Scale 1:100

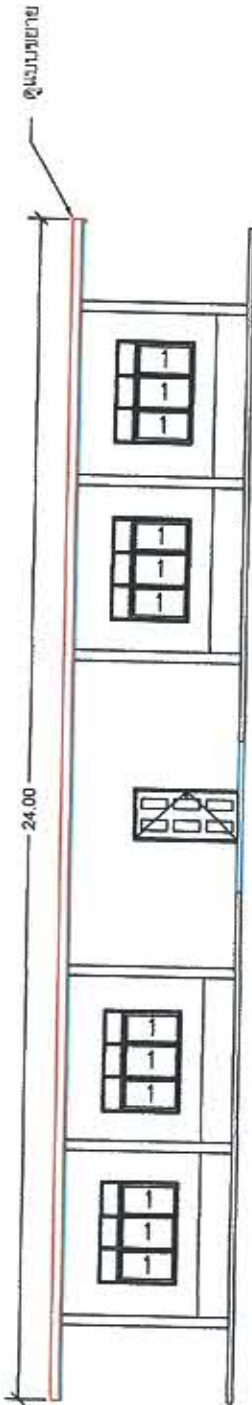


รูปตัด 1  
Scale 1:100

รางน้ำฝนแบบสเตนเลส ขนาด 5" พร้อมท่อระบายน้ำ

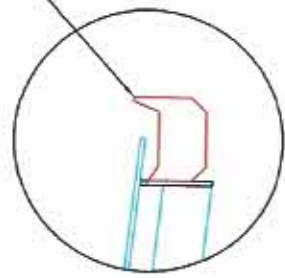

รูปตัดขยาย 2  
Scale 1:100

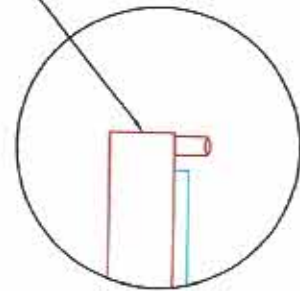

รูปตัดขยาย 1  
Scale 1:100



โครงการ  
ก่อสร้างปรับปรุงอาคาร  
สำนักงาน ที่ทำการ  
องค์การบริหารส่วน  
ตำบลหนองหัว

สำรวจ

นายอนุภาพ สี  
พายุ นายช่างโยธา

เขียนแบบ

นายณัฐภูมิ สีหา

นาย  
คุณสมชาย

นายอัครวิทย์ สุขเกษิ

ผู้อำนวยการกองช่าง

เห็นชอบ

นางสาวดวงรัตน์ คำชัย  
ปลัด อบต.หนองหัว

อนุมัติ

นายวิเชียร วงสิงห์  
นายก อบต. หนองหัว

แบบแปลน

รูปตัด

หน้ากระดาษ

พื้นที่แปลง

แปลงที่

จำนวนแผ่น