



ประกาศองค์การบริหารส่วนตำบลหนองหว่า  
เรื่อง เชิญชวนเสนอราคาซื้อ/จ้าง โดยวิธีเฉพาะเจาะจง

ด้วยองค์การบริหารส่วนตำบลหนองหว่า จะดำเนินการจัดซื้อ/จัดจ้าง โดยวิธีเฉพาะเจาะจง ดังนี้

-โครงการปรับปรุงต่อเติมอาคารสำนักงาน ที่ทำการองค์การบริหารส่วนตำบลหนองหว่า หมู่ที่ ๔ (วาง ระบายน้ำขนาดความยาว ๓๙ เมตร) ตามแบบ อบต.หนองหว่ากำหนด ประจำปีงบประมาณ พ.ศ. ๒๕๖๗ (ตามรายละเอียดแนบท้ายประกาศเชิญชวน)

ดังนั้น องค์การบริหารส่วนตำบลหนองหว่าจึงมีความประสงค์เชิญชวนผู้ประกอบการเข้าร่วม เสนอราคาต่อองค์การบริหารส่วนตำบลหนองหว่า สอบถามรายละเอียดเพิ่มเติมได้ที่ กองคลัง องค์การบริหาร ส่วนตำบลหนองหว่า ตำบลหนองหว่า อำเภอเมือง จังหวัดหนองบัวลำภู หรือสอบถามทางโทรศัพท์หมายเลข ๐-๔๒๓๑-๕๙๖๓ (ในวันหยุดราชการ) ตั้งแต่วันที่ ๑๓ กันยายน ๒๕๖๗ ถึงวันที่ ๑๗ กันยายน ๒๕๖๗ ในเวลาราชการ และเสนอราคาใน วันที่ ๑๗ กันยายน ๒๕๖๗ ตั้งแต่เวลา ๐๘.๓๐ น. ถึง ๑๖.๓๐ น. ณ กองคลัง องค์การบริหารส่วนตำบลหนองหว่า

ประกาศ ณ วันที่ ๑๓-เดือน กันยายน พ.ศ. ๒๕๖๗



นายกองค์การบริหารส่วนตำบลหนองหว่า

### รายละเอียดแนบท้ายประกาศเชิญชวน

ด้วยองค์การบริหารส่วนตำบลหนองหว้า จะดำเนินการจัดซื้อ/จัดจ้างโดยวิธีเฉพาะเจาะจง ดังนี้  
-โครงการปรับปรุงต่อเติมอาคารสำนักงาน ที่ทำการองค์การบริหารส่วนตำบลหนองหว้า หมู่ที่ ๔  
(ร่างระบายน้ำขนาดความยาว ๓๙ เมตร ) ตามแบบ อบต.หนองหว้ากำหนด ประจำปีงบประมาณ พ.ศ.  
๒๕๖๗

รวม ๑ โครงการ เป็นเงิน ๔๗,๑๔๗.๘๗,๐๐๐ บาท (สี่หมื่นเจ็ดพันหนึ่งร้อยสี่เจ็ดบาทแปดสิบบเจ็ด-  
สตางค์)

ตารางแสดงวงเงินงบประมาณที่ได้รับจัดสรรและราคากลางในงานจ้างก่อสร้าง

๑. ชื่อ โครงการปรับปรุงต่อเติมอาคารสำนักงาน ที่ทำการองค์การบริหารส่วนตำบลหนองหว้า หมู่ที่ ๔/  
หน่วยงานเจ้าของ โครงการ องค์การบริหารส่วนตำบลหนองหว้า

๒. วงเงินงบประมาณที่ได้รับจัดสรร ๕๐,๕๗๐.๐๐ บาท

๓. ลักษณะงาน

โดยสังเขป โครงการปรับปรุงต่อเติมอาคารสำนักงาน ที่ทำการองค์การบริหารส่วนตำบลหนองหว้า  
หมู่ที่ ๔ (วางระบายน้ำขนาดความยาว ๓๕.๐๐ เมตร) ตำบลหนองหว้า อำเภอเมืองฯ จังหวัด  
หนองบัวลำภู

๔. ราคากลางคำนวณ ณ วันที่ ๓ กันยายน ๒๕๖๗ เป็นเงินจำนวน ๔๗,๑๕๗.๘๗ บาท

๕. บัญชีประมาณราคากลาง

๕.๑ บันทึกคณะกรรมการกำหนดราคากลาง

๕.๒ แบบสรุปราคากลางงานก่อสร้าง

๕.๓ ค่างานต้นทุนต่อหน่วย

๕.๔ รายละเอียดการคำนวณค่าขนส่ง

๕.๕ แบบสรุปข้อมูลวัสดุ

๖. รายชื่อคณะกรรมการกำหนดราคากลาง

๖.๑ นายศักดิ์ชาย สุขเมธี ตำแหน่ง ผู้อำนวยการกองช่าง

๖.๒ นางสาวดวงรัตน์ คำอ้าย ตำแหน่ง ปลัด อบต.หนองหว้า

๖.๓ นายศรีสุวรรณ ชำนิหีส ตำแหน่ง หัวหน้าสำนักปลัด

งาน  
 โครงการ  
 ปริมาณ  
 สถานที่ก่อสร้าง  
 แบบเลขที่  
 ประมาณราคาตามแบบ  
 ประมาณราคาเมื่อวันที่

อาคาร  
 ปรับปรุงต่อเติมอาคารสำนักงาน ที่ทำการบริหารส่วนตำบลหนองหัว หมู่ที่ 4  
 ก่อสร้างงบประมาณนำขนาดความยาว 39.00 เมตร  
 องค์การบริหารส่วนตำบลหนองหัว

จำนวน  
 3  
 3  
 3

แผน  
 แผน  
 พ.ศ. 2567

ลำดับที่	รายการ	ค่าก่อสร้าง	หมายเหตุ
1	ประเภทงานอาคาร	47,147.87	
สรุป	ขอรับงบประมาณเป็นเงิน สี่หมื่นเจ็ดพันหนึ่งร้อยสี่สิบเจ็ดบาทแปดสิบเจ็ดสตางค์	47,147.87	

ลงชื่อ  
 ตำแหน่ง  
 ผู้อำนวยการกองช่าง

  
 (นายศักดิ์ชัย สุขแม่เี)  
 ผู้อำนวยการกองช่าง

ลงชื่อ  
 ตำแหน่ง  
 กรรมการ

  
 (นางสาวดวงรัตน์ คำอ้าย)  
 ปลัด อบต. หนองหัว

ลงชื่อ  
 ตำแหน่ง  
 กรรมการ

  
 (นายศรีสุวรรณ ชำมีใส)  
 หัวหน้าสำนักงานปลัด

ตำแหน่ง  
 ตำแหน่งสำนักงานปลัด

สรุปผลการประมาณราคาอาคารก่อสร้าง

งาน อาคาร  
โครงการ ปรับปรุงต่อเติมอาคารสำนักงาน ที่ทำการองค์การบริหารส่วนตำบลหนองหว้า หมู่ที่ 4  
ปริมาณ ก่อสร้างระบบระบายน้ำขนาดความยาว 39.00 เมตร  
สถานที่ก่อสร้าง องค์การบริหารส่วนตำบลหนองหว้า

หน่วยงานออกแบบแปลนและรายการ หน่วยงาน จำนวน แผน  
แบบเลขที่ 2 แผน  
ประมาณราคาตามแบบ ปร.4 จำนวน 3 เดือน กันยายน พ.ศ. 2567  
ประมาณราคาเมื่อวันที่

ลำดับที่	รายการ	รวมค่างานต้นทุน	Factor F	รวมค่าก่อสร้าง (บาท)	หมายเหตุ
1	ประเภทงานอาคาร	36,015.48	1.3091	47,147.87	
สรุป	รวมค่าก่อสร้างเป็นเงินทั้งสิ้นประมาณ			47,147.87	
	คิดเป็นเงินประมาณ			47,147.87	
	ขนาดหรือเนื้อที่	ตารางเมตร	อัตราค่า	30 วัน	
	เฉลี่ยราคาประมาณ	บาท / ตารางเมตร	ข้อมูลราคากลาง ณ.		พ.ศ.

เงื่อนไข เงินล่วงหน้าจ่าย 0.00% ดอกเบี้ยเงินกู้ 7.00%  
เงินประกันผลงานหัก 0.00% ค่าภาษีมูลค่าเพิ่ม 7.00%

ลงชื่อ  ประธานกรรมการ ลงชื่อ  กรรมการ

(นายศักดิ์ชาย ชูกลมณี) (นางสาวดุจรัตน์ คำอ่ำย)  
ผู้อำนวยการกองช่าง ตำแหน่ง ปลัด อบต. หนองหว้า

ลงชื่อ  กรรมการ

(นายศรีสุวรรณ ขำนิพัทธ์) (นายสุวิทย์ วัฒนสุข)  
หัวหน้าสำนักงานปลัด

แบบแสดงรายการ ปริมาณงาน และราคา

กลุ่มงาน / งาน อาคาร

โครงการ / งานก่อสร้าง ปรับปรุงต่อเติมอาคารสำนักงาน ที่ทำการองค์การบริหารส่วนตำบลหนองหว้า หมู่ที่ 4

หน่วยงานเจ้าของโครงการ

แบบเลขที่

คำนวณราคาโดย คณะกรรมการกำหนดราคากลาง

3 กันยายน 2567 หน่วย'

ลำดับ ที่	รายการ	จำนวน	หน่วย	ราคาวัสดุ		ค่าแรงงาน		รวมค่าวัสดุ และแรงงาน	หมายเหตุ
				ราคาต่อหน่วย	จำนวนเงิน	ราคาต่อหน่วย	จำนวนเงิน		
1	งานเหล็ก								
	เหล็ก 9	159.69	กก.	20.06	3,203.38	4.40	702.64	3,906.02	
	เหล็ก 6	62.16	กก.	25.20	1,566.43	4.40	273.50	1,839.93	
3	คอนกรีตเทพรางและฝ้า(กรณีผสมเอง)	5.5	ลบ.ม.						
	ปูนซีเมนต์พอร์ตแลนด์	1,848.00	กก.	2.71	5,008.08			5,008.08	
	ทรายหยาบ	2.97	ลบ.ม.	514.02	1,526.64			1,526.64	
	หินย่อยเบอร์ 1	5.66	ลบ.ม.	420.56	2,380.37			2,380.37	
	ค่าแรงเทพคอนกรีต(กรณีผสมเอง)	5.5	ลบ.ม.			426.00	2,343.00	2,343.00	
4	แบบหล่อ								
	ไม้แบบเคลือบฟิล์มดำ ขนาด 120 x 240 cm.	17	แผ่น	609.00	10,353.00			10,353.00	
	ค่าแรงไม้แบบและเข้าแบบ	49.1	ตร.ม.			139.00	6,824.90	6,824.90	

5	ลวดผูกเหล็ก		ก.ก.	62.93	1,038.35		1,038.35
6	งานชุด		ส.บ.ม.				
	ค่าแรงงานชุด		ส.บ.ม.			112.00	795.20
					25,076.25		10,939.24
							36,015.48



ลงชื่อ

(นายศักดิ์ชาย ทุนเมธี)

ตำแหน่ง ผู้อำนวยการกองช่าง

ประธานกรรมการ

ลงชื่อ

(นางสาวดวงรัตน์ คำอวย)

ตำแหน่ง ปลัด อบต.หนองทิวา



กรรมการ



ลงชื่อ

(นายศิริธรณ ชำนิพัทธ์)

ตำแหน่ง

หัวหน้าสำนักงานปลัด

กรรมการ

โครงการ

ก่อสร้างปรับปรุงอาคาร  
สำนักงาน ที่ทำการ  
องค์การบริหารส่วน  
ตำบลหนองหญ้า

สำรวจ

นายอนุภาพ สีหาญ  
นายช่างโยธาชำนาญงาน

เขียนแบบ

นายณัฐภูมิ สีสงวนพ  
ผู้ช่วยนายช่างโยธา

ตรวจทาน

นายศักดิ์ชาย คุณเมธี  
ผู้อำนวยการกองช่าง

เห็นชอบ

นางสาวดวงรัตน์ คำชัย  
ปลัด อบต. หนองหญ้า

อนุมัติ

นายวิเชียร วงสิงห์  
นายก อบต. หนองหญ้า

แปลนบริเวณ  
โดยรอบ

มาตราส่วน  
1:100

แผ่นที่

1 จำนวนแผ่น  
1


ถนนคอนกรีตเสริม

ถนนคอนกรีต คสล.

ทางน้ำออก

เขตออกจากรางน้ำเดิม



รางน้ำเดิม

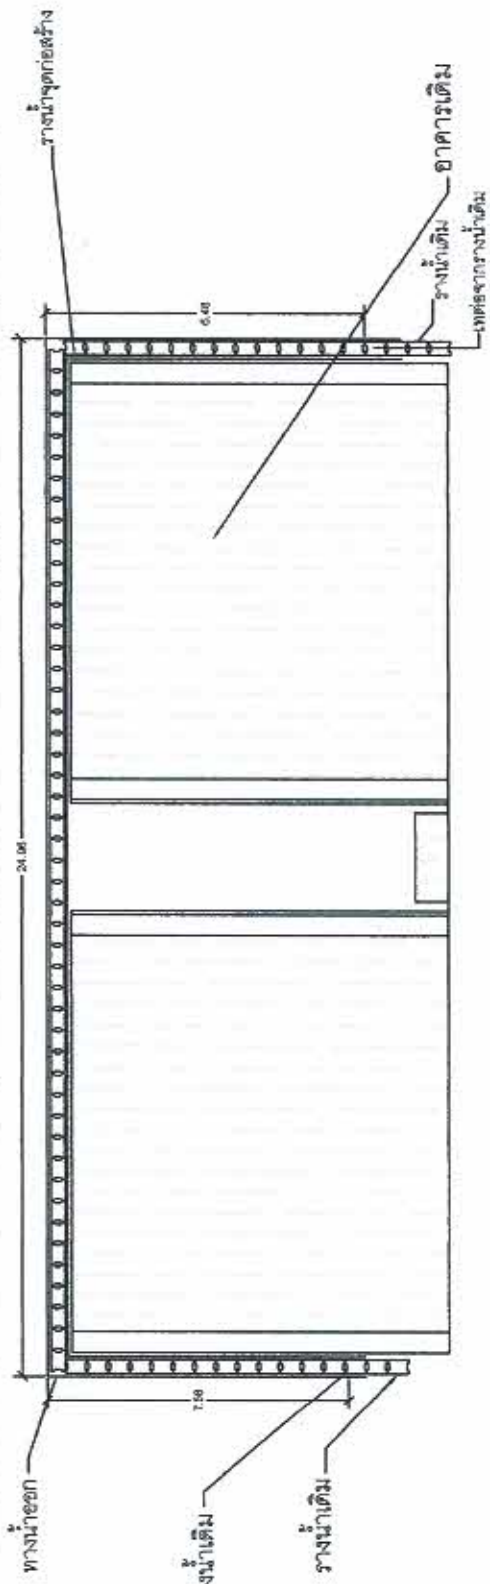


แปลนบริเวณโดยรอบ

1:100





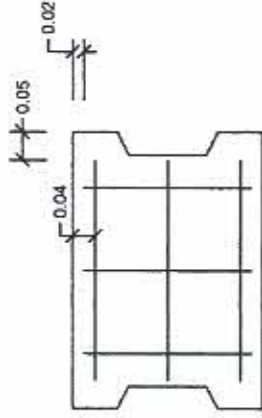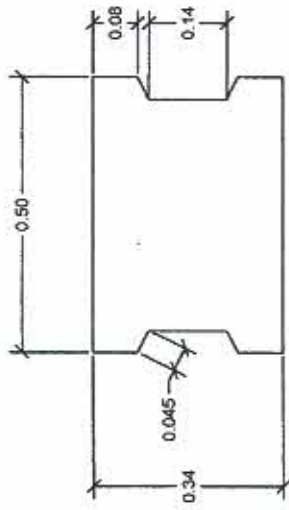

เหล็ก RB 9 SR 24

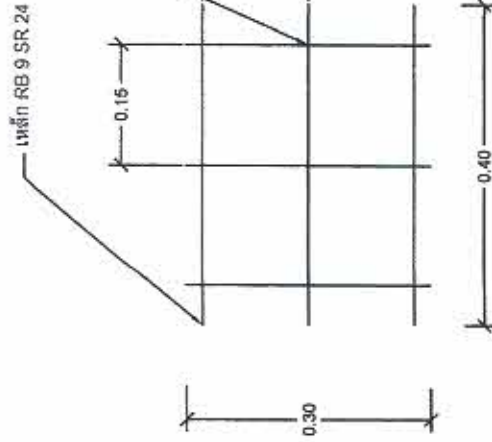

เหล็ก RB 9 SR 24

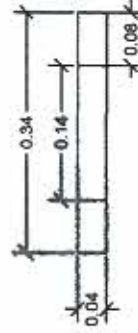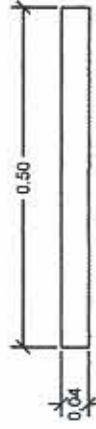

แปลนฝาท่อระบายน้ำ

1:100

โครงการ  
ก่อสร้างปรับปรุงอาคาร  
สำนักงาน ที่ทำการ  
องค์การบริหารส่วน  
ตำบลหนองหญ้า

สำรวจ  
นายอนุภาพ สีพาดู  
นายช่างโยธาชำนาญงาน

เขียนแบบ  
นายบัณฑิตภูมิ สีพาดู  
ผู้ช่วยนายช่างโยธา

ตรวจทาน  
นายศักดิ์ชาย เตมณีสี  
ผู้ชำนาญการก่อสร้าง

เห็นชอบ  
นายสุชาติ คงรัตน์ คำซ้าย  
ปรีดี อบต. หนองหญ้า

อนุมัติ  
นายวิศิษฐ์ วงสิงห์  
นายก อบต. หนองหญ้า

ขนาดหน้า  
แปลน  
1:100

แผ่นที่  
3

จำนวนแผ่น  
1