

๑

ตารางแสดงวงเงินงบประมาณที่ได้รับจัดสรรและรายละเอียดค่าใช้จ่ายในงานก่อสร้าง

1. ชื่อโครงการ โครงการซ่อมแซมถนนลาดยาง โดยปูทับด้วยแอสฟัลท์ติกคอนกรีต ถนนสายหลังวัดสามัคคีธรรม หมู่ที่ ๕ บ้านเพ็กเพื่อย /หน่วยงานเจ้าของโครงการองค์การบริหารส่วนตำบลหนองหว้า
๒. วงเงินงบประมาณที่ได้รับการจัดสรร จำนวน ๒๓๕,๐๐๐.๐๐ บาท
๓. ลักษณะงาน
โดยสังเขป โครงการซ่อมแซมถนนลาดยาง โดยปูทับด้วยแอสฟัลท์ติกคอนกรีต ถนนสายหลังวัดสามัคคีธรรม หมู่ที่ ๕ บ้านเพ็กเพื่อย
๔. วันที่กำหนดราคากลาง (ราคาอ้างอิง) ณ วันที่ ๓๑ ส.ค. ๒๕๖๕ เป็นเงิน ๒๓๕,๐๐๐.๐๐ บาท
๕. บัญชีประมาณราคากลาง
 - ๕.๑ บันทึกคณะกรรมการกำหนดราคากลาง
 - ๕.๒ แบบสรุปราคากลางงานก่อสร้าง
 - ๕.๓ ค่างานต้นทุนต่อหน่วย
 - ๕.๔ รายละเอียดการคำนวณค่าขนส่ง
 - ๕.๕ แบบสรุปข้อมูลวัสดุ
๖. รายชื่อคณะกรรมการกำหนดราคากลาง
 - ๖.๑ นายอนุภาพ สีพาว ตำแหน่ง นายช่างโยธา อบต.หนองหว้า
 - ๖.๒ นางสาวดวงรัตน์ คำอ้าย ตำแหน่ง ปลัด อบต.หนองหว้า
 - ๖.๓ นายศรีสุวรรณ ชำนิหัส ตำแหน่ง หัวหน้าสำนักปลัด อบต.หนองหว้า

แบบสรุปราคากลางงานก่อสร้าง

ปร.5

ส่วนราชการ องค์การบริหารส่วนตำบลหนองหัว
ชื่อโครงการ/งานก่อสร้าง ซ่อมแซมถนนลาดยาง โดยปูทับด้วยแอสฟัลต์ติกคอนกรีต หมู่ที่ 5
สายทาง ถนนสายหลังวัดสามัคคีธรรม
สถานที่ก่อสร้าง บ้านเพ็กเพื่อย ตำบลหนองหัว อำเภอเมือง จังหวัดหนองบัวลำภู
แบบเลขที่

หน่วยงานเจ้าของโครงการ/ องค์การบริหารส่วนตำบลหนองหัว

ประมาณราคา เมื่อวันที่ 6-มิ.ย.-65

ปริมาณงาน ผิวจราจรกว้าง 4.00 เมตร
ไหล่ทางลูกรังกว้างเฉลี่ยข้างละ 0.00 เมตร
ระยะทางรวม 157.00 เมตร
พื้นที่รวม 628.00 ตารางเมตร
หนา 0.05 เมตร

ราคาน้ำมันดีเซล 34.94 บาท/ลิตร

แบบ ปร. 4 ที่แนบ จำนวน 1 แผ่น หน่วย:บาท

ลำดับที่	รายการ	คำนวณต้นทุน	Factor F	ค่าก่อสร้าง	หมายเหตุ
1	ค่าวัสดุและแรงงาน	172,748.08	1.3607	235,058.31	
				-	
	เงื่อนไขการใช้ตาราง Factor F				
	เงินล่วงหน้าจ่าย	0 %			
	เงินประกันผลงานหัก	0 %			
	ดอกเบี้ยเงินกู้	5 %			
	ภาษีมูลค่าเพิ่ม	7 %			
	รวมเป็นเงินค่าก่อสร้าง			235,058.31	
	รับราคาค่าก่อสร้างคงเหลือเป็นเงินทั้งสิ้น			235,000.00	
	(-สองแสนสามหมื่นห้าพันบาทถ้วน)				

คณะกรรมการกำหนดราคากลางได้ตรวจสอบและเห็นชอบกับราคาดังนี้ และยึดถือราคาประมาณการนี้เป็นราคากลาง

(ลงชื่อ).....

(นายอานภาพ สีพาอุ)

ประธานกรรมการกำหนดราคากลาง

(ลงชื่อ).....

(นางสาวดวงรัตน์ คำอ้าย)

กรรมการกำหนดราคากลาง

(ลงชื่อ).....

(นายศรีสุวรรณ ชำนิหัตถ์)

กรรมการกำหนดราคากลาง/เลขานุการ

รายละเอียดราคากลางงานก่อสร้าง

ปร.4

ส่วนราชการ องค์การบริหารส่วนตำบลหนองหัว
 ชื่อโครงการ/งานก่อสร้าง ซ่อมแซมถนนลาดยาง โดยปูทับด้วยแอสฟัลต์ติกคอนกรีต หมู่ที่ 5
 สายทาง ถนนสายหลังวัดสามัคคีธรรม
 สถานที่ก่อสร้าง บ้านเพ็กเพื่อย ตำบลหนองหัว อำเภอเมือง จังหวัดหนองบัวลำภู
 แบบเลขที่
 หน่วยงานเจ้าของโครงการ/งานก่อสร้าง องค์การบริหารส่วนตำบลหนองหัว
 ประมาณราคา เมื่อวันที่ 6-มิ.ย.-65
 ปริมาณงาน ผิวจราจรกว้าง 4.00 เมตร
 ไหล่ทางลูกรังกว้างเฉลี่ยข้างละ 0.00 เมตร
 ระยะทางรวม 157.00 เมตร
 พื้นที่รวม 628.00 ตารางเมตร
 หนา 0.05 เมตร

ราคาน้ำมันดีเซล

34.94 บาท/ลิตร

หน่วย:บาท

ลำดับที่	รายการ	หน่วย	จำนวน	ค่าวัสดุ		ราคาค่าแรงงาน		รวมค่าวัสดุ และแรงงาน	หมายเหตุ
				ราคา/หน่วย	จำนวนเงิน	ราคา/หน่วย	จำนวนเงิน		
	งานปรับปรุงโครงสร้างทาง				-		-	-	
1	1.1 Tack coat	ตร.ม.	628.00	38.12	23,939.36		-	23,939.36	
	1.2 Asphaltic Concrete	ตร.ม.	628.00	227.74	143,020.72		-	143,020.72	
	1.3 ตีเส้นจราจร	ตร.ม.	12.00	274.00	3,288.00		-	3,288.00	
2	งานป้าย								
	2.1 ป้ายโครงการ	ชุด	1.00	2,500.00	2,500.00			2,500.00	
					-		-	-	
					-		-	-	
	รวม				172,748.08		-	172,748.08	

ผลรวมค่างานต้นทุนงานก่อสร้าง

= 172,748.08

ค่า Factor F งานก่อสร้างทาง

= 1.3607


ราคากลางงานก่อสร้าง

235,058.31

รวมราคากลางงานก่อสร้าง

= 235,000.00


(-สองแสนสามหมื่นห้าพันบาทถ้วน-)

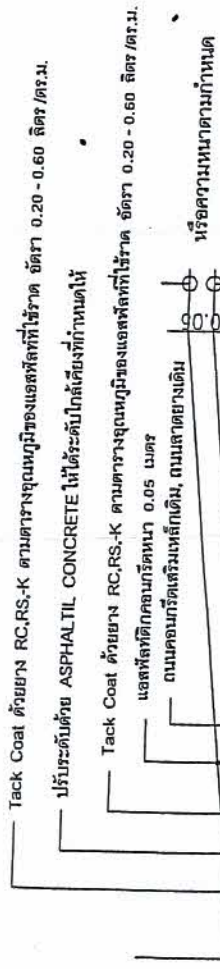

รายละเอียด OVERLAY ด้วยแอสฟัลต์ติกคอนกรีต

not to scale

ถนนคอนกรีตเสริมเหล็กเดิม, ถนนลาดยางเดิม

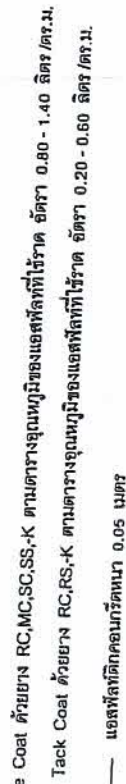

รายละเอียด แอสฟัลต์ติกคอนกรีต

not to scale



ส่วนกองช่าง

องค์การบริหารส่วนตำบลแสงสว่าง

แบบโครงการ

เขียนแบบ

(นายอานภาพ สีพาว)
นายอานภาพ สีพาว

(นายอานภาพ สีพาว)
นายอานภาพ สีพาว

(นางสาวดวงรัตน์ คำอ่ำ)
นางสาวดวงรัตน์ คำอ่ำ

(นายวิเชียร งามดี)
นายวิเชียร งามดี

นายกองค์การบริหารส่วนตำบลแสงสว่าง

แบบร่าง



ส่วนกองช่าง

องค์การบริหารส่วนตำบลแมลงแก้ว

แบบโครงการ

เขียนแบบ

(นายอนุภาพ สีพาว)

นายวิชาญชัยกัญญาญวงษ์

(นายอนุภาพ สีพาว)


นายวิชาญชัยกัญญาญวงษ์

(นางสาวดวงรัตน์ คำอ้อ)
ปลัดองค์การบริหารส่วนตำบลหนอง...

(นายวิชาญชัยกัญญาญวงษ์)

นายกองค์การบริหารส่วนตำบลหนอง...

เลขที่แบบ
แบบที่
แบบเลข

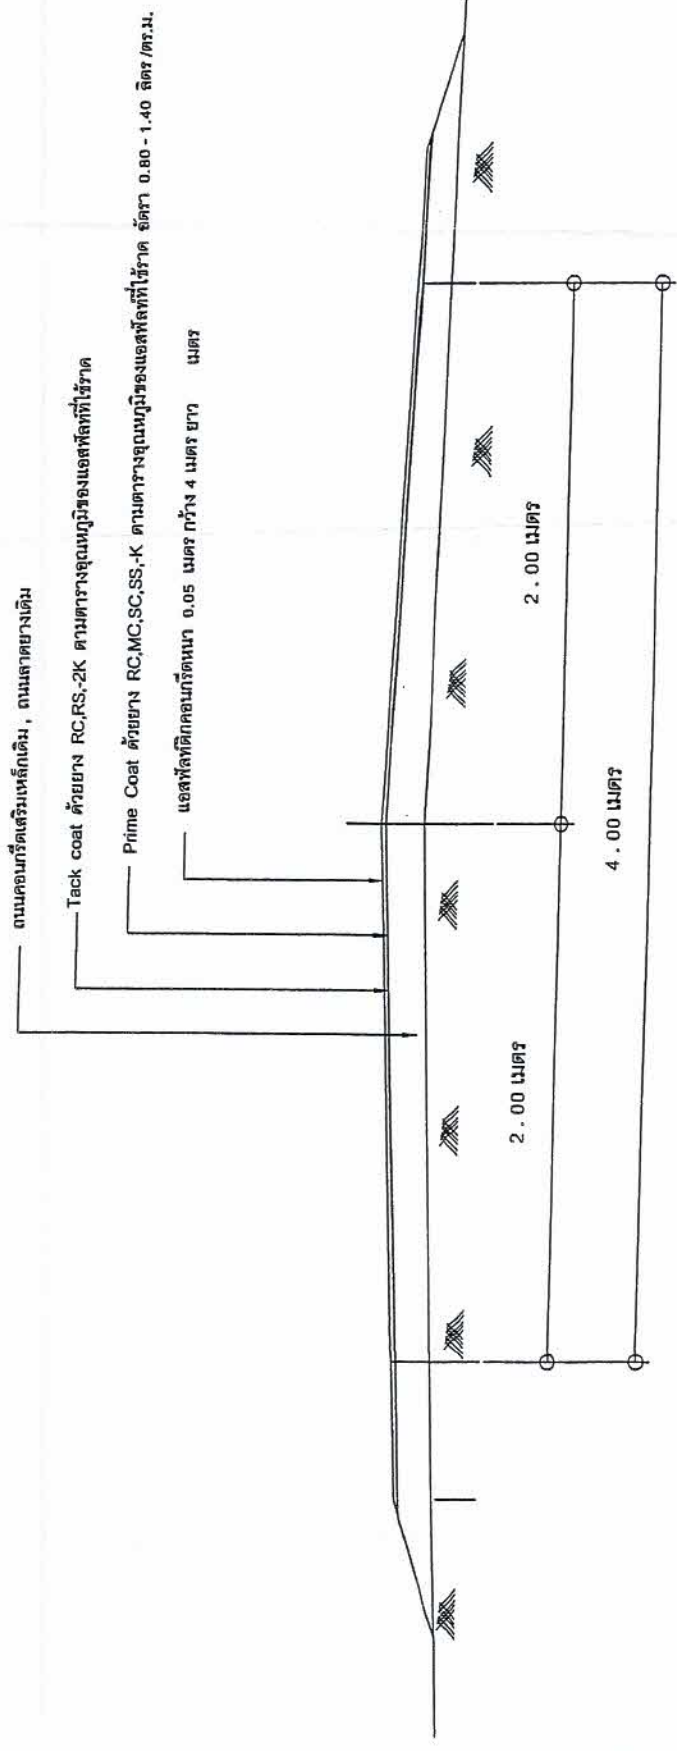

หมายเหตุ

ปริมาณแอสฟัลท์ที่กำหนดให้เป็นค่าโดยประมาณ
ปริมาณแอสฟัลท์ที่ผู้ใช้ที่แน่นอน ขึ้นอยู่กับความแน่นอนของพื้นที่ทาง, สภาพพื้นที่
ก่อสร้างและวิธีดำเนินการเพื่อแก้ปัญหาการจราจรระหว่างทำการก่อสร้าง