

ตารางแสดงวงเงินงบประมาณที่ได้รับจัดสรรและราคากลางในงานจ้างก่อสร้าง

๑. ชื่อโครงการ โครงการซ่อมแซมถนนลูกรังเพื่อการเกษตรด้วยวัสดุหินคลุก สายหนองหว้าน้อย-ที่นา  
นายทองพูล โพธิ์เวียงคำ(นายสายยนต์ แสนภักดี) หมู่ที่ ๗ บ้านหนองหว้าน้อย /หน่วยงานเจ้าของ  
โครงการ องค์การบริหารส่วนตำบลหนองหว้า
๒. วงเงินงบประมาณที่ได้รับจัดสรร ๑๕๘,๒๐๐.๐๐ บาท
๓. ลักษณะงาน  
    โดยสังเขป โครงการซ่อมแซมถนนลูกรังเพื่อการเกษตรด้วยวัสดุหินคลุก สายหนองหว้าน้อย-ที่นา  
    นายทองพูล โพธิ์เวียงคำ(นายสายยนต์ แสนภักดี) หมู่ที่ ๗ บ้านหนองหว้าน้อย (รายละเอียดตาม  
    แบบแปลน อบต.หนองหว้ากำหนด)
๔. ราคากลางคำนวณ ณ วันที่ ๘ พ.ย. ๒๕๖๒ เป็นเงินจำนวน ๑๕๗,๘๐๐.๐๐ บาท
๕. บัญชีประมาณราคากลาง
  - ๕.๑ บันทึกคณะกรรมการกำหนดราคากลาง
  - ๕.๒ แบบสรุปราคากลางงานก่อสร้าง
  - ๕.๓ ค่างานต้นทุนต่อหน่วย
  - ๕.๔ รายละเอียดการคำนวณค่าขนส่ง
  - ๕.๕ แบบสรุปข้อมูลวัสดุ
๖. รายชื่อคณะกรรมการกำหนดราคากลาง
  - ๖.๑ นายสมศักดิ์ สุโษณู ตำแหน่ง ผู้อำนวยการกองช่าง
  - ๖.๒ นายทองพูล รัตน์เพชร ตำแหน่ง นักบริหารงานท้องถิ่น
  - ๖.๓ นายอานุภาพ สีพาอุ ตำแหน่ง นายช่างโยธา

# แบบสรุปราคากลางงานก่อสร้าง

ปร.6


ส่วนราชการ องค์การบริหารส่วนตำบลหนองหัว  
 ชื่อโครงการ/งานก่อสร้าง ซ่อมแซมถนนลูกรังเพื่อการเกษตรโดยการลงวัสดุหินคลุก  
 สายทาง สายหนองหัวน้อย-ตีนนายทองพูล โพธิ์เวียงคำ  
 สถานที่ก่อสร้าง บ้านหนองหัวน้อย หมู่ที่ 7 ตำบลหนองหัว อำเภอเมือง จังหวัดหนองบัวลำภู  
 แบบเลขที่  
 หน่วยงานเจ้าของโครงการ/งานก่อสร้าง องค์การบริหารส่วนตำบลหนองหัว  
 ประมาณราคา เมื่อวันที่ 8-พ.ย.-62  
 ปริมาณงาน

|                                |         |           |
|--------------------------------|---------|-----------|
| ผิวจราจรกว้าง                  | 4.00    | เมตร      |
| ไหล่ทางลูกรังกว้างเฉลี่ยข้างละ |         | เมตร      |
| ระยะทางรวม                     | 1000.00 | เมตร      |
| พื้นที่รวม                     | 4000.00 | ตารางเมตร |
| หนา                            |         | เมตร      |

ราคาน้ำมันดีเซล 26.45 บาท/ลิตร  
 แบบ ปร. 4, ปร. 5 ที่แนบ จำนวน 2 แผ่น หน่วย:บาท

| ลำดับ | รายการ                                               | ค่าก่อสร้าง | หมายเหตุ |
|-------|------------------------------------------------------|-------------|----------|
| 1     | งานซ่อมแซมถนนลูกรังเพื่อการเกษตรโดยการลงวัสดุหินคลุก | 147,847.65  |          |
|       |                                                      |             |          |
|       |                                                      |             |          |
|       | รวมเป็นเงินค่าก่อสร้าง                               | 147,847.65  |          |
|       | ขอปรับราคากลางเป็นเงินทั้งสิ้น                       | 147,800.00  |          |
|       | (หนึ่งแสนสี่หมื่นเจ็ดพันแปดร้อยบาทถ้วน)              |             |          |

คณะกรรมการกำหนดราคากลาง
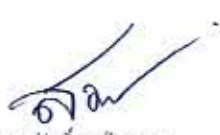
|   |   |   |
|---|---|---|
| <br>(นายสมศักดิ์ สุโอษฐ์)<br>ประธานกรรมการกำหนดราคากลาง | <br>(นายทองพูล รัตนเพชร)<br>กรรมการกำหนดราคากลาง | <br>(นายอานุภาพ สีพาว)<br>กรรมการ/เลขานุการ |
|---|---|---|

ส่วนราชการ องค์การบริหารส่วนตำบลหนองหัว  
 ชื่อโครงการ/งานก่อสร้าง ขอมแซมถนนลูกรังเพื่อการเกษตรโดยการลงวัสดุหินคลุก  
 สายทาง สายหนองหัวน้อย-หินยานายทองพูล โพธิ์เวียงคำ  
 สถานที่ก่อสร้าง บ้านหนองหัวน้อย หมู่ที่ 7 ตำบลหนองหัว อำเภอเมือง จังหวัดหนองบัวลำภู  
 แบบเลขที่  
 หน่วยงานเจ้าของโครงการ/งานก่อสร้าง องค์การบริหารส่วนตำบลหนองหัว  
 ประมาณราคา เมื่อวันที่ 8-พ.ย.-62  
 ปริมาณงาน ผิวจราจรกว้าง 4.00 เมตร  
 ไหล่ทางลูกรังกว้างเฉลี่ยข้างละ เมตร  
 ระยะทางรวม 1000.00 เมตร  
 พื้นที่รวม 4000.00 ตารางเมตร  
 หนา เมตร  
 ราคาน้ำมันดีเซล 26.45 บาท/ลิตร  
 แบบ ปร. 4 ที่แนบ จำนวน 1 แผ่น หน่วย:บาท

| ลำดับที่ | รายการ                                       | คำนวณต้นทุน | Factor F | ค่าก่อสร้าง   | หมายเหตุ |
|----------|----------------------------------------------|-------------|----------|---------------|----------|
| 1        | ค่าวัสดุและแรงงาน                            | 108,520.00  | 1.3624   | 147,847.65    |          |
|          |                                              |             |          |               |          |
|          |                                              |             |          |               |          |
|          | เงื่อนไขการใช้ตาราง Factor F                 |             |          |               |          |
|          | เงินล่วงหน้าจ่าย 0 %                         |             |          |               |          |
|          | เงินประกันผลงานหัก 0 %                       |             |          |               |          |
|          | ดอกเบี้ยเงินกู้ 6 %                          |             |          |               |          |
|          | ภาษีมูลค่าเพิ่ม 7 %                          |             |          |               |          |
|          | รวมเป็นเงินค่าก่อสร้าง                       |             |          | 147,847.65    |          |
|          | ขอปรับราคาค่าก่อสร้างคงเหลือเป็นเงินทั้งสิ้น |             |          | 147,800.00    |          |
|          | (หนึ่งแสนสี่หมื่นเจ็ดพันแปดร้อยบาทถ้วน)      |             |          |               |          |
|          | คิดเป็นราคาเฉลี่ย                            |             |          | บาท/ตารางเมตร |          |

คณะกรรมการกำหนดราคากลาง



( นายสมศักดิ์ สุโอษฐ์ )

ประธานกรรมการกำหนดราคากลาง



( นายทองพูล ตันเพ็ชร )

กรรมการกำหนดราคากลาง



( นายอานุภาพ สีพาก )

กรรมการ/เลขานุการ





กองช่าง

องค์การบริหารส่วนตำบลหนองหัว

















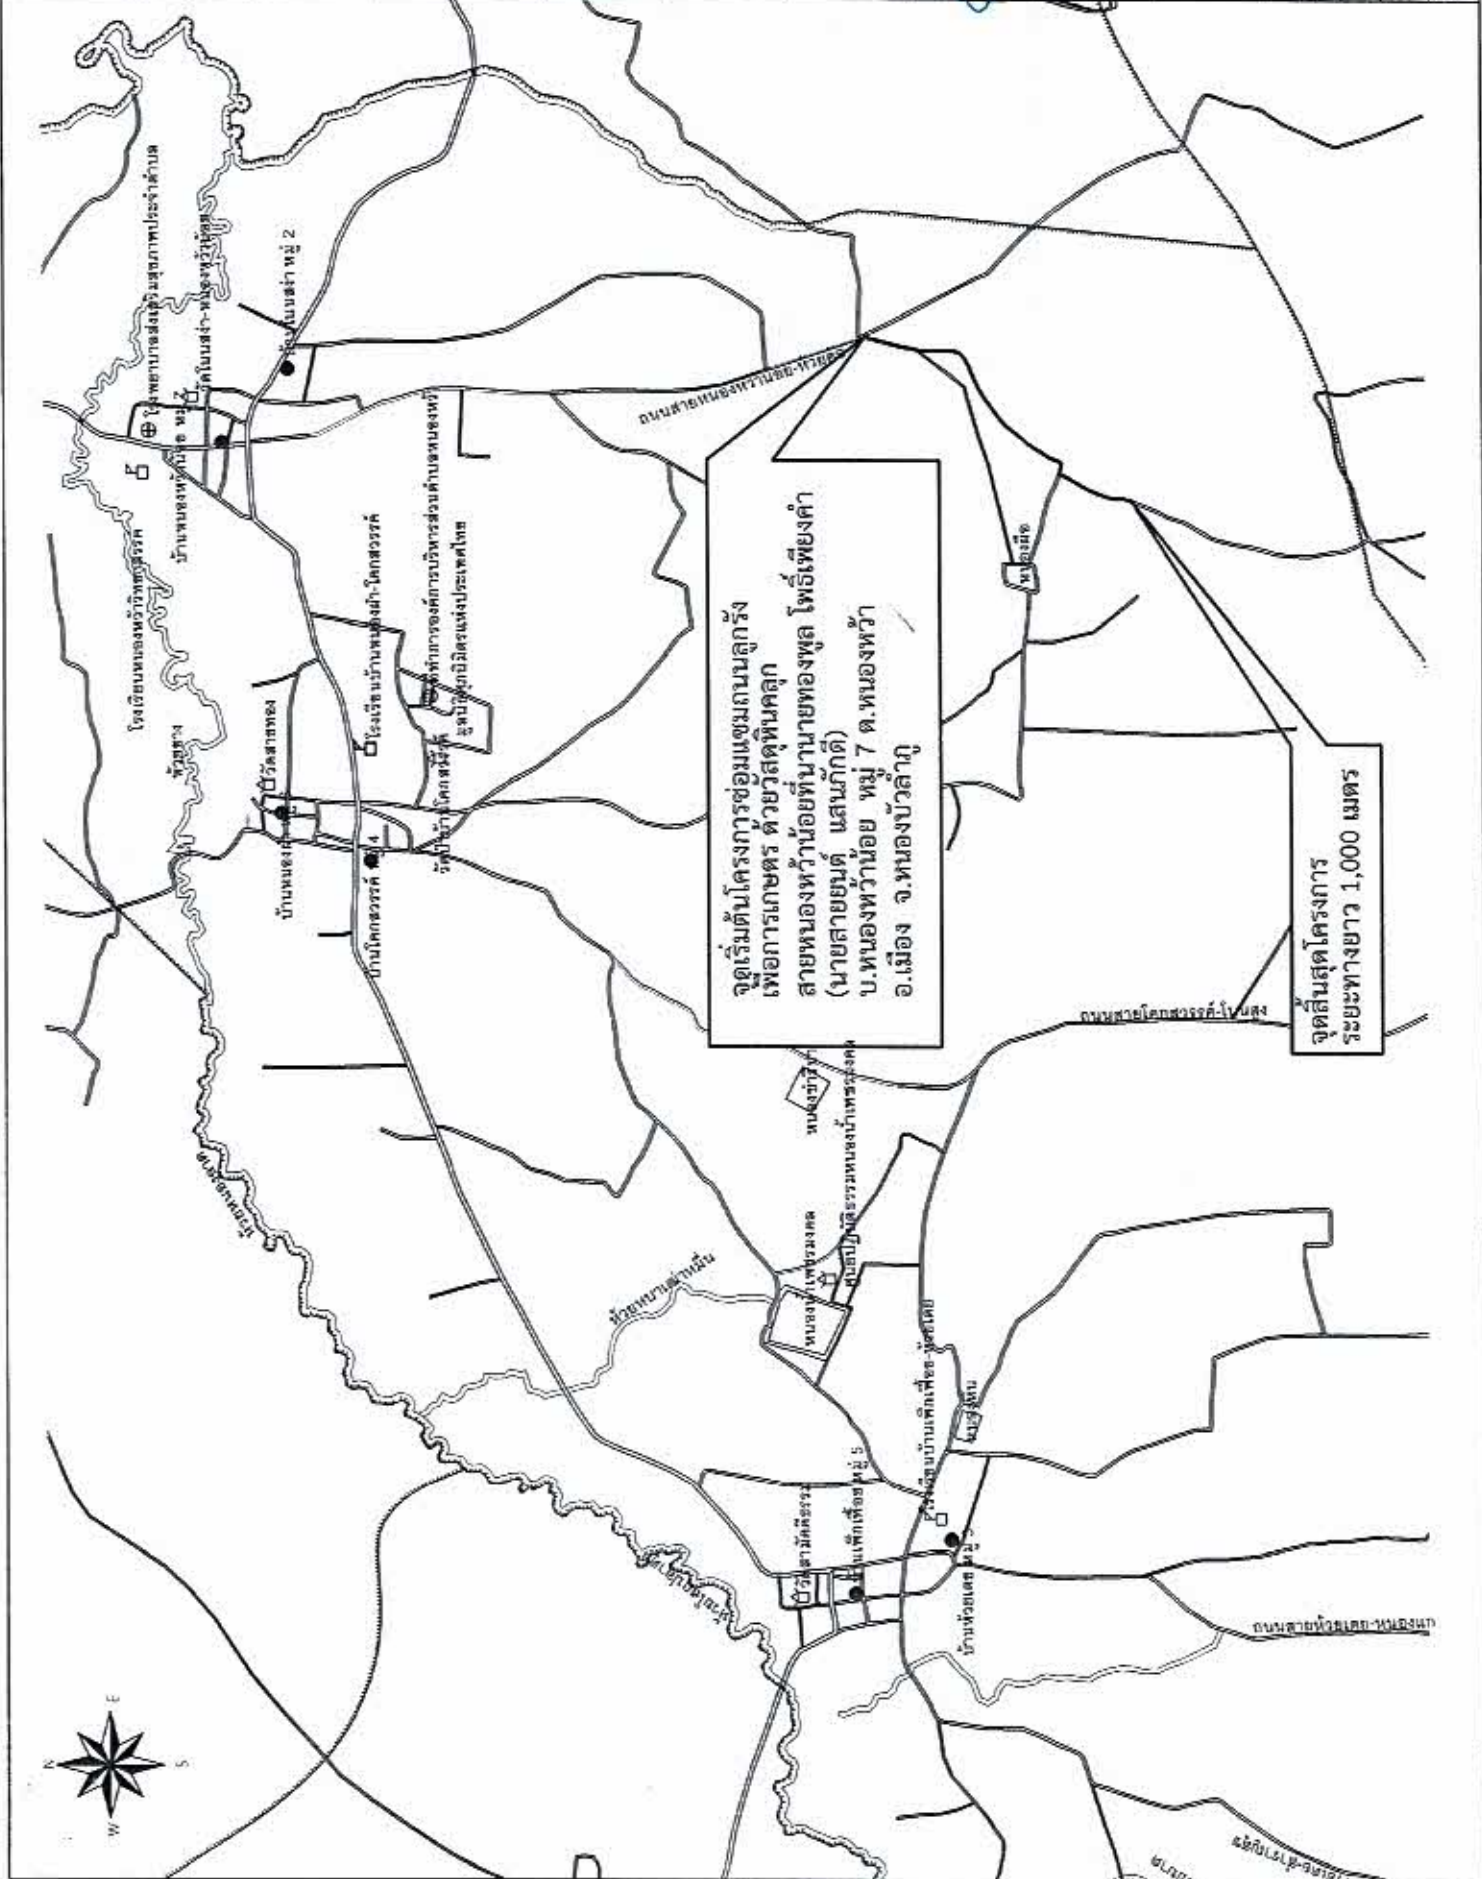

(นายสายยนต์ แสนศักดิ์)  
บ.หนองหัวน้อย หมู่ 7 ต.หนองหัว  
อ.เมือง จ.หนองบัวลำภู

จุดสิ้นสุดโครงการ  
ระยะทางยาว 1,000 เมตร



กองช่าง  
จัดการบริหารส่วนตำบลหนองพั่ว



  









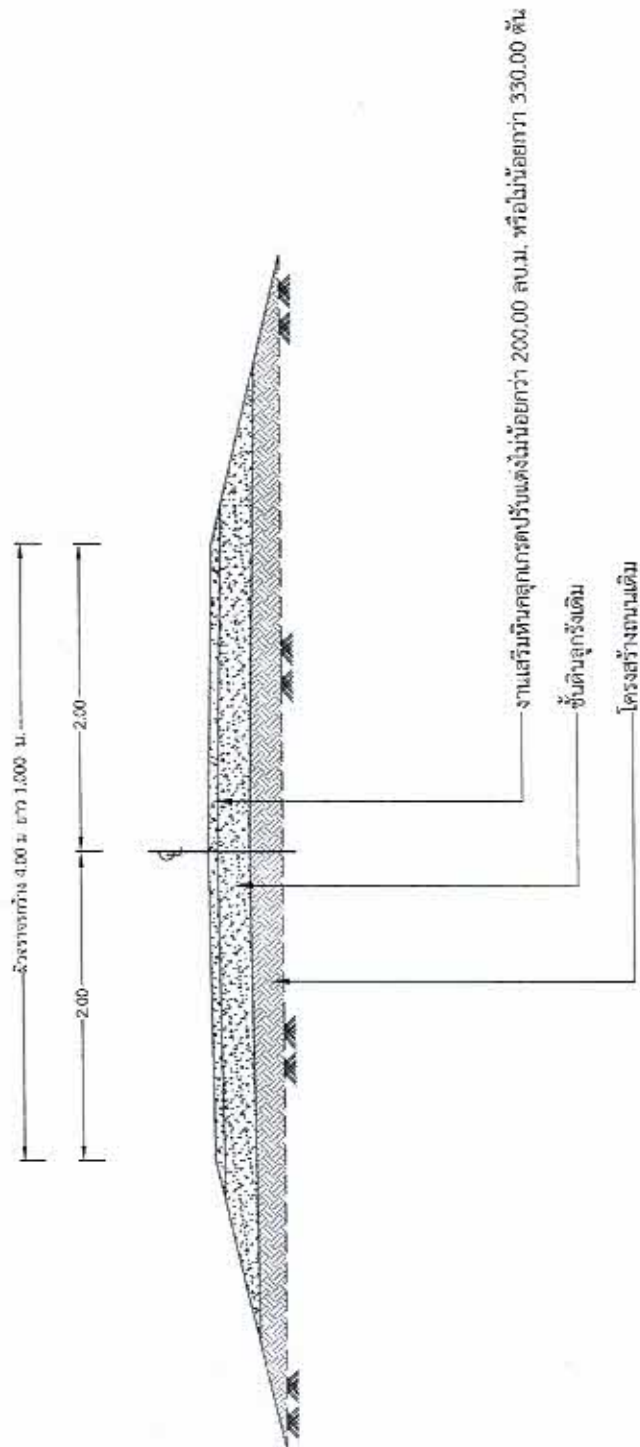


NOT TO SCALE