

ตารางแสดงวงเงินงบประมาณที่ได้รับจัดสรรและราคากลางในงานจ้างก่อสร้าง

๑. ชื่อ โครงการปรับปรุงถนนคอนกรีตเสริมเหล็ก โดยปูทับด้วยแอสฟัลต์ติกคอนกรีต สายบ้านนายคำ ชัยรินทร์ หมู่ที่ ๔ บ้านโคกสวรรค์ /หน่วยงานเจ้าของ โครงการ องค์การบริหารส่วนตำบลหนองหว้า

๒. วงเงินงบประมาณที่ได้รับจัดสรร ๑๐๐,๐๐๐.๐๐ บาท

๓. ลักษณะงาน

โดยสังเขป โครงการปรับปรุงถนนคอนกรีตเสริมเหล็ก โดยปูทับด้วยแอสฟัลต์ติกคอนกรีต สายบ้านนายคำ ชัยรินทร์ หมู่ที่ ๔ บ้านโคกสวรรค์ ผิวจราจรกว้าง ๔.๐๐ เมตร ระยะทางยาว ๘๑.๐๐ เมตร หน้า ๐.๐๔ เมตร พร้อมตีเส้นจราจร และป้ายโครงการ ๑ ป้าย รายละเอียดตามแบบแปลน อบต.หนองหว้า

๔. ราคากลางคำนวณ ณ วันที่ ๓๐ กรกฎาคม ๒๕๖๗ เป็นเงินจำนวน ๑๐๖,๙๐๙.๓๘ บาท

๕. บัญชีประมาณราคากลาง

๕.๑ บันทึกคณะกรรมการกำหนดราคากลาง

๕.๒ แบบสรุปราคากลางงานก่อสร้าง

๕.๓ ค่างานต้นทุนต่อหน่วย

๕.๔ รายละเอียดการคำนวณค่าขนส่ง

๕.๕ แบบสรุปข้อมูลวัสดุ

๖. รายชื่อคณะกรรมการกำหนดราคากลาง

๖.๑ นายศักดิ์ชาย ศุภเมธี ตำแหน่ง ผู้อำนวยการกองช่าง

๖.๒ นางสาวดวงรัตน์ คำอ้าย ตำแหน่ง ปลัด อบต.หนองหว้า

๖.๓ นายศรีสุวรรณ ชำนิหัส ตำแหน่ง หัวหน้าสำนักปลัด



ประกาศองค์การบริหารส่วนตำบลหนองหัว

เรื่อง การเปิดเผยราคากลางราคากลางและการคำนวณราคากลางการจัดซื้อจัดจ้าง

.....
ด้วยองค์การบริหารส่วนตำบลหนองหัว ตำบลหนองหัว อำเภอเมืองฯ จังหวัดหนองบัวลำภู ได้ดำเนินการจัดซื้อจัดจ้างตามโครงการดังต่อไปนี้

โครงการปรับปรุงถนนคอนกรีตเสริมเหล็ก โดยปูทับด้วยแอสฟัลต์ติกคอนกรีต สายบ้านนายคำ ชัยรินทร์ หมู่ที่ ๔ บ้านโคกสวรรค์ ผิวจราจรกว้าง ๔.๐๐ เมตร ระยะทางยาว ๘๑.๐๐ เมตร หนา ๐.๐๔ เมตร พร้อมตีเส้นจราจร และป้ายโครงการ ๑ ป้าย รายละเอียดตามแบบแปลน อบต.หนองหัว อยู่ในแผนพัฒนาท้องถิ่น (พ.ศ.๒๕๖๖ - ๒๕๗๐) เพิ่มเติม ครั้งที่ ๒/๒๕๖๗ ข้อ ๕ หน้าที่ ๖ ราคากลาง ๑๐๖,๙๐๙.๓๘ บาท

เพื่อให้การดำเนินการจัดซื้อจัดจ้างดังกล่าวเป็นไปโดยความถูกต้อง ตามหนังสือสำนักงานคณะกรรมการป้องกันและปราบปรามการทุจริตแห่งชาติ ที่ ปช ๐๐๓๕/ว ๐๐๐๖ ลงวันที่ ๘ กรกฎาคม ๒๕๕๗ เรื่อง ชักซ้อมความเข้าใจแนวทางการเปิดเผยข้อมูลรายละเอียดค่าใช้จ่ายเกี่ยวกับการจัดซื้อจัดจ้าง ราคากลาง และการคำนวณราคากลางตามมาตรา ๑๐๓/๗ วรรคหนึ่ง และมาตรา ๑๐๓/๘ วรรคหนึ่ง แห่งพระราชบัญญัติประกอบรัฐธรรมนูญว่าด้วยการป้องกันและปราบปรามการทุจริต พ.ศ. ๒๕๔๒ แก้ไขเพิ่มเติม (ฉบับที่ ๒) พ.ศ. ๒๕๕๔ และเพื่อให้เป็นไปตามคำสั่งคณะรักษาความสงบแห่งชาติ ฉบับที่ ๖๙/๒๕๕๗ ลงวันที่ ๑๘ มิถุนายน ๒๕๕๗ เรื่อง มาตรการป้องกันและแก้ไขปัญหามาจากทุจริตประพฤติมิชอบ จึงขอเปิดเผยราคากลางและการคำนวณราคากลางการจัดซื้อจัดจ้าง

จึงประกาศให้ทราบโดยทั่วกัน

ประกาศ ณ วันที่ ๓๑ กรกฎาคม พ.ศ. ๒๕๖๗



(นาย.....)
นายกองค์การบริหารส่วนตำบลหนองหัว

แบบสรุปราคางานก่อสร้างทาง สะพาน และท่อเหลี่ยม

ชื่อโครงการก่อสร้าง ปรับปรุงถนนคอนกรีตเสริมเหล็กโดยปูทับด้วยแอสฟัลต์คอกอนกรีต
 สายทาง สายบ้านนายคำ ชัยรินทร์
 ปริมาณงาน ผิวจราจรกว้าง 4.00 เมตร ระยะทางยาว 81.00 เมตร หนา 0.04 เมตร พร้อมดีเส้นจราจร และป้ายโครงการ 1 ป้าย
 รายละเอียดตามแบบแปลน อบต.หนองหว้ากำหนด
 สถานที่ก่อสร้าง หมู่ที่ 4 บ้านโคกสวรรค์ ตำบลหนองหว้า อำเภอเมือง จังหวัดหนองบัวลำภู
 หน่วยงานเจ้าของโครงการ องค์การบริหารส่วนตำบลหนองหว้า อำเภอเมือง จังหวัดหนองบัวลำภู
 แบบเลขที่ อ้างอิง แบบ ทล-7-602,ทล-7-201,ตามแบบ อบต.หนองหว้ากำหนด

26 กรกฎาคม 2567

คำนวณราคากลางเมื่อวันที่

ลำดับ	รายการ	หน่วย	ปริมาณ งาน	ราคาต่อหน่วย	ราคาทุน (บาท)	Factor F	ราคาต่อหน่วย x FF	รวมราคา
1	งานปรับปรุงโครงสร้างทาง							
	งานปรับแต่งพื้นทางเดิม							
1.1	งานเกรดเกลี่ยปรับแต่งพื้นทางเดิม	ตร.ม.	324.00	1.77	573.48	1.3642	2.41	782.34
2	งานผิวทาง							
2.1	งานลาดแอสฟัลต์เทคโคโค้ด (Tack Coat)	ตร.ม.	324.00	15.12	4,898.88	1.3642	20.62	6,683.05
2.2	งานผิวทางแอสฟัลต์คอกอนกรีต	ตร.ม.	324.00	200.26	64,884.24	1.3642	273.20	88,515.08
3	งานเบ็ดเตล็ด							
3.1	งานดีเส้นจราจร THERMOPLASTIC PANT (สีเหลืองและสีขาว)	ตร.ม.	18.00	290.00	5,220.00	1.3642	395.62	7,121.12
3.2	งานป้ายโครงการ	ชุด	1.00	2,791.22	2,791.22	1.3642	3,807.78	3,807.78
					78,367.82		TOTAL	106,909.38

ผลรวมค่างานต้นทุนงานก่อสร้างทาง	=	78,367.82
ค่า FACTOR F งานก่อสร้างทาง	=	1.3642
รวมงบประมาณราคาก่อสร้างเป็นเงิน	=	106,909.38

ตัวอักษร หนึ่งแสนหกพันเก้าร้อยเก้าบาทสามสิบแปดสตางค์

ขนาดหรือเนื้อที่ 324.00 ตร.ม.
เฉลี่ยราคา 329.96 บาท/ตร.ม.

คณะกรรมการกำหนดราคากลางได้มีมติเห็นชอบงบประมาณราคาก่อสร้างงานทาง ตามคำสั่ง อบต.หนองหว้า
และยึดถือเป็นราคากลางงานก่อสร้างทางเพื่อใช้ในการจัดซื้อจัดจ้างพร้อมได้ลงลายมือชื่อไว้เป็นหลักฐาน ณ วันที่

26 กรกฎาคม 2567

453/2567

คณะกรรมการกำหนดราคากลาง

(ลงชื่อ).....
(นายศักดิ์ชาย ศุภเมธี)

ประธานกรรมการ

(ลงชื่อ).....

กรรมการ

(ลงชื่อ).....

กรรมการ

ผู้อำนวยการกองช่าง

(นายศักดิ์ชาย ศุภเมธี)

(นางสาวดวงรัตน์ คำอ้าย)

ปลัดองค์การบริหารส่วนตำบลหนองหว้า


นายศรีสุวรรณ ชำนิหัส

หัวหน้าสำนักงานปลัด

ข้อมูลโครงการ

1. ข้อมูลทั่วไป	งานก่อสร้างทาง		
ชื่อโครงการ	ปรับปรุงถนนคอนกรีตเสริมเหล็กโดยปูทับด้วยแอสฟัลต์ติกคอนกรีต		
สายทาง	สายบ้านนายคำ ชัยรินทร์		
สถานที่ก่อสร้าง	หมู่ที่ 4 บ้านโคกสวรรค์ ตำบลหนองหว้า อำเภอเมือง จังหวัดหนองบัวลำภู		
ปริมาณงาน	ผิวจราจรกว้าง 4.00 เมตร	ระยะทาง 81.00 เมตร	ความหนา 0.04 เมตร
ไหล่ทางกว้างเฉลี่ยข้างละ	- เมตร	หินคลุกหนา - เมตร	ทรายเฉลี่ย - เมตร
	หรือพื้นที่ผิวจราจรไม่น้อยกว่า 324.00 ตารางเมตร		
หน่วยงานเจ้าของโครงการ	องค์การบริหารส่วนตำบลหนองหว้า อำเภอเมือง จังหวัดหนองบัวลำภู		
แบบเลขที่	อ้างอิง แบบ ทอ-7-602,ทอ-7-201,๓	ส่วน/กอง	กองช่าง อบต.หนองหว้า
เมื่อวันที่	26 กรกฎาคม 2567	ผู้รับผิดชอบ	องค์การบริหารส่วนตำบลหนองหว้า
คำนวณราคาโดย	คณะกรรมการกำหนดราคากลาง	เมื่อวันที่	26 กรกฎาคม 2567
2. คณะกรรมการกำหนดราคากลาง			
คำสั่งคณะกรรมการกำหนดราคากลาง	453/2567	ลงวันที่	26 กรกฎาคม 2567
ประธานกรรมการกำหนดราคากลาง	นายศักดิ์ชาย สุขเมธี	ตำแหน่ง	ผู้อำนวยการกองช่าง
กรรมการกำหนดราคากลาง	นางสาวดวงรัตน์ คำอ้าย	ตำแหน่ง	ปลัด อบต.หนองหว้า
กรรมการกำหนดราคากลาง	นายศรีสุวรรณ ชำนิห์ส	ตำแหน่ง	หัวหน้าสำนักปลัด
3. เห็นชอบ/อนุมัติโครงการ			
ตรวจ	นายศักดิ์ชาย สุขเมธี	ตำแหน่ง	ผู้อำนวยการกองช่าง
เห็นชอบ	นางสาวดวงรัตน์ คำอ้าย	ตำแหน่ง	ปลัดองค์การบริหารส่วนตำบลหนองหว้า
อนุมัติ	นายวิเชียร วงสิงห์	ตำแหน่ง	นายกองค์การบริหารส่วนตำบลหนองหว้า
4. สัญญาจ้างแบบปรับราคาได้ ใช้สูตรค่า K			
5. ข้อมูลคำนวณ Factor F ใช้ประเภท	งานก่อสร้างทาง	1.3642	

ลงชื่อ

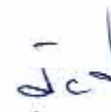
 นายศักดิ์ชาย สุขเมธี
 ผู้อำนวยการกองช่าง

ประธานกรรมการ

ลงชื่อ


 นางสาวดวงรัตน์ คำอ้าย
 ปลัด อบต.หนองหว้า

กรรมการ

ลงชื่อ


 นายศรีสุวรรณ ชำนิห์ส
 หัวหน้าสำนักปลัด

กรรมการ

แบบสรุปข้อมูลวัสดุ และค่าดำเนินการ งานก่อสร้างทาง สะพาน และท่อเหลี่ยม

ชื่อโครงการก่อสร้าง

สายทาง

ปริมาณงาน

ปรับปรุงถนนคอนกรีตเสริมเหล็กโดยปูทับด้วยแอสฟัลต์ติกคอนกรีต

สายบ้านนายคำ ชัยรินทร์

ผิวจราจรกว้าง 4.00 เมตร ระยะทางยาว 81.00 เมตร หนา 0.04 เมตร พร้อมตีเส้นจราจร และป้ายโครงการ 1 ป้าย

รายละเอียดตามแบบแปลน อบต.หนองหว้าก้าทด

สถานที่ก่อสร้าง

หน่วยงานเจ้าของโครงการ

อยู่ในท้องที่จังหวัด

เงินล่วงหน้าจ่าย

เงินประกันผลงานหัก

คำนวณราคากลางเมื่อวันที่

หมู่ที่ 4 บ้านโคกสวรรค์ ตำบลหนองหว้า อำเภอเมือง จังหวัดหนองบัวลำภู

องค์การบริหารส่วนตำบลหนองหว้า อำเภอเมือง จังหวัดหนองบัวลำภู

หนองบัวลำภู

0 %

0 %

26 กรกฎาคม 2567

เขตฝนตก ปกติ

ดอกเบี้ยเงินกู้

ค่าภาษีมูลค่าเพิ่ม (VAT)

ราคาน้ำมันโซล่า

7.00 %

7.00 %

33.50 บาท / ลิตร

ลำดับ	ชนิดของวัสดุ	หน่วย	ค่าวัสดุ (บาท)	ระยะขนส่ง (กม.)	ค่าขนส่ง (บาท)	ค่าขนส่ง (บาท)	ค่าตัด / คัด (บาท)	รวม (บาท)	ขนส่งด้วยรถบรรทุก	หมายเหตุ การอ้างอิงราคา หรือ แหล่งวัสดุ
1	ยาง AC 60/70	บ./ตัน	26,966.67	521.00	853.63	35	0	27,855.30	รถบรรทุก 10 ล้อ + ลากพ่วง	ส่วนกลาง กทม.
2	ยาง CSS-1	บ./ตัน	25,000.00	521.00	853.63	0	0	25,853.63	รถบรรทุก 10 ล้อ + ลากพ่วง	ส่วนกลาง กทม.
2	ยาง CRS-2	บ./ตัน	24,833.33	521.00	853.63	0	0	25,686.96	รถบรรทุก 10 ล้อ + ลากพ่วง	ส่วนกลาง กทม.
4	หิน 3/4"	บ./ตัน	230.00	40.00	105.38	0	0	335.38	รถบรรทุก 10 ล้อ	พาณิชย์.หนองบัวลำภู ณ โรงไม่
5	หิน 3/8"	บ./ตัน	215.00	40.00	105.38	0	0	320.38	รถบรรทุก 10 ล้อ	พาณิชย์.หนองบัวลำภู ณ โรงไม่
6	หินฝุ่น	บ./ตัน	120.00	40.00	105.38	0	0	225.38	รถบรรทุก 10 ล้อ	พาณิชย์.หนองบัวลำภู ณ โรงไม่
7	หินผสมแอสฟัลต์คอนกรีต	บ./ตัน	171.25	40.00	105.38	0	0	276.63	รถบรรทุก 10 ล้อ + ลากพ่วง	เทียบสูตร
8	หินคลุก	บ./ตัน	107.50	40.00	105.38	0	0	212.88	รถบรรทุก 10 ล้อ	พาณิชย์.หนองบัวลำภู ณ โรงไม่
9	หินคลุก(แปลงหน่วย)	บ./ลบ.ม.	177.38	40.00	147.54	0	0	324.92	รถบรรทุก 10 ล้อ	พาณิชย์.หนองบัวลำภู ณ โรงไม่

รายการประกอบแบบ


ขนาดความกว้างผิวจราจร 4.00 เมตร ระยะทางยาว 81.00 เมตร ปูแอสฟัลต์คัลคองกรีตหนา 0.04 เมตร และตีเส้นแบ่งทิศทางจราจร (ขาว-เหลือง) โดยทำการแก้ไขผิวทางและพื้นทางเดิมตามลักษณะงาน ให้เรียบร้อยก่อน ทำ Tack Coat ผิวทางเดิม แล้วจึงปูทับด้วยแอสฟัลต์คัลคองกรีตผิวทาง บดหบป่นทางให้มีความหนาค่าทดสอบตามกำหนด ตีเส้นช่องจราจร ติดตั้งป้ายโครงการ ตามแบบแปลน อบต.หนองหว้ากำหนด (การส่งมอบงานผู้รับจ้างจะต้องมีผลทดสอบ ต่างๆตามแบบระบุมาเพื่อประกอบการพิจารณา จึงจะถือว่างานนั้นแล้วเสร็จสมบูรณ์)

รายการประกอบแบบก่อสร้าง

1. ผู้รับจ้างจะต้องตรวจสอบสถานที่ก่อนลงมือทำงาน
2. ก่อนทำการลงวัสดุผู้รับจ้างต้องแจ้งผู้ควบคุมงานรับทราบ
3. ผู้รับจ้างจะต้องทำการตรวจสอบแบบและรายละเอียดการต่างๆ ให้เป็นที่ถูกต้อง พร้อมทั้งวางแผนการปฏิบัติงาน ให้เหมาะสม ถูกต้องตามขั้นตอนและมาตรฐานงานก่อนสร้างและแบบรูปรายการ โดยผู้รับจ้างจะต้องส่งแผนการปฏิบัติงาน ให้ผู้ว่าจ้างพิจารณาก่อนดำเนินการ
4. ผู้รับจ้างจะต้องทำการก่อสร้างด้วยความระมัดระวัง โดยไม่ให้เกิดความเสียหายต่อทรัพย์สินของทางราชการและเอกชน
5. รายการใดที่ไม่ได้กำหนดไว้ในแบบหรือกำหนดไว้ไม่ชัดเจนหรือแสดงไว้ขัดแย้งกัน หรือมีปัญหาในการก่อสร้างหรือไม่เป็นไปตามหลักวิชาช่างที่ดี ให้รายงานและดำเนินการตามดุลพินิจของคณะกรรมการตรวจรับพัสดุฯ
6. ค่าระดับของหลักหมุดหลักฐานแบบแผนที่กำหนด (BM) เป็นค่าระดับสมมุติที่ใช้เฉพาะในการก่อสร้างเท่านั้น
7. สาธารณูปโภค และสาธารณูปการต่างๆ เช่น ไฟฟ้า ประปา โทรศัพท์ ท่อระบายน้ำ เป็นต้น ที่อยู่บริเวณที่ก่อสร้างและเป็นอุปสรรคต่อการก่อสร้าง ผู้รับจ้างจะต้องดำเนินการติดต่อหน่วยงานที่เกี่ยวข้อง เพื่อย้ายสิ่งต่างๆเหล่านั้นให้พ้นและสามารถใช้งาน ได้เช่นเคย ค่าใช้จ่ายต่างๆให้เป็นของผู้รับจ้าง
8. รถขนส่งพัสดุรวมทั้งเครื่องกลและเครื่องจักรที่ใช้ในการก่อสร้างต้องปฏิบัติตามกฎหมาย
9. ผู้รับจ้างจะต้องมีมาตรการในการป้องกันอุบัติเหตุต่างๆ อันเกิดขึ้นกับการทำงานก่อสร้างไม่ว่าอันตรายนั้นๆ จะมีสาเหตุมาจากสภาพแวดล้อม

หมายเหตุ

หากมีอุบัติเหตุเกิดขึ้น เนื่องจากความประมาทเลินเล่อของผู้รับจ้างเพราะไม่ปฏิบัติตามรายการประกอบแบบก่อสร้าง ผู้รับจ้างจะต้องรับผิดชอบค่าใช้จ่ายเสียหายในชีวิตและทรัพย์สินของผู้ประสบอุบัติเหตุกรณี แต่ไม่เกินตามที่กฎหมายกำหนดไว้

[illegible]

[illegible]



องค์การบริหารส่วนตำบลหนองหัว
ตำบลหนองหัว ตำบลเมือง จังหวัดหนองบัวลำภู

100%


แบบป้ายแนะนำโครงการสำหรับโครงการของส่วนตำบลหนองหัว



ประกาศ องค์การบริหารส่วนตำบลหนองหว้า

ตำบลหนองหว้า อำเภอเมือง จังหวัดหนองบัวลำภู โทร.042-319663



ผู้รับจ้าง


สัญญาจ้างลงที่

วันสิ้นสุดสัญญา

ผู้ควบคุมโครงการผู้รับจ้าง

ผู้ควบคุมงานผู้จ้าง


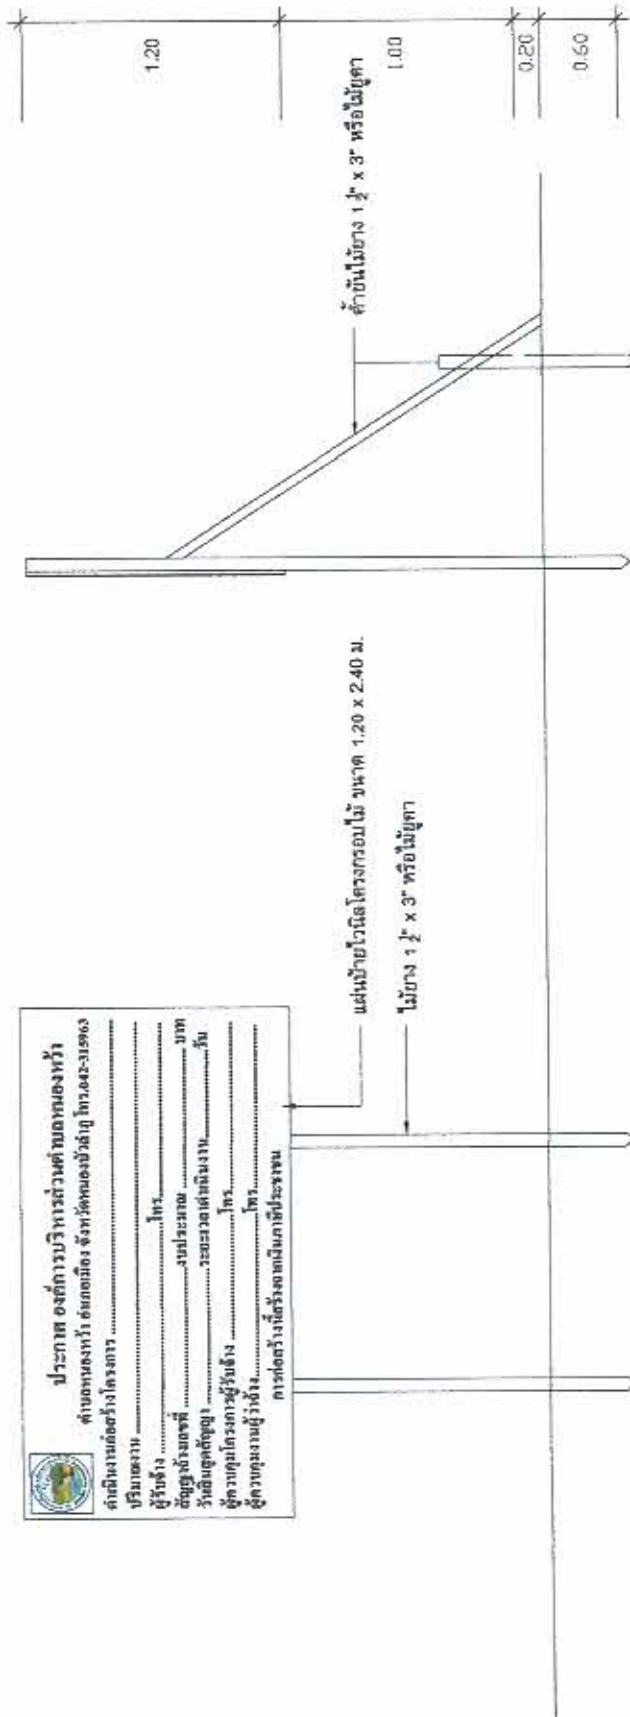

แบบรูปด้านข้าง 1 : 20


แบบแปลนหน้า 1 : 20

องค์การบริหารส่วนตำบลหนองหว้า

[illegible]


1. โครงสร้างภายในใช้ $1 \times 3 \times 3$ หรือไม้ผูก
2. ใช้แผ่นไม้ที่ขึ้นพื้นเขียว ล้างกับน้ำขาว
3. ขนาดตัวหมึกหรือปากหมึกตามความเหมาะสม
4. ขนาดปาก 1.20 เมตร 0.17 2.40 เมตร
5. ชุดอุปกรณ์ปากหมึกตามความเหมาะสม ใช้สามารถมองเห็นได้ชัด