



ประกาศองค์การบริหารส่วนตำบลหนองหว่า
เรื่อง เชิญชวนเสนอราคาซื้อ/จ้าง โดยวิธีเฉพาะเจาะจง

ด้วยองค์การบริหารส่วนตำบลหนองหว่า จะดำเนินการจัดซื้อ/จัดจ้าง
โดยวิธีเฉพาะเจาะจง ดังนี้

-จ้างก่อสร้างรางระบายน้ำ หมู่ที่ ๕ สายบ้านนางคุณ แก้ววันทา โดยวางรางระบายน้ำสำเร็จรูป ขนาด
๐.๕๘x๐.๖๐ เมตร ยาว ๖๔ เมตร พร้อมฝาคอนกรีตสำหรับราง ๐.๒๕x๐.๔๖ เมตร การวางรางให้ยาแนว
รอยต่อรางด้านในและยาแนวการเชื่อมต่อบ่อพัก(ถ้ามี)ให้เรียบร้อย ตามรายละเอียดแบบแปลน อบต.หนอง
หว่ากำหนด

(ตามรายละเอียดแนบท้ายประกาศเชิญชวน)

ดังนั้น องค์การบริหารส่วนตำบลหนองหว่าจึงมีความประสงค์เชิญชวนผู้ประกอบการเข้าร่วม
เสนอราคาต่อองค์การบริหารส่วนตำบลหนองหว่า สอบถามรายละเอียดเพิ่มเติมได้ที่ กองคลัง องค์การบริหาร
ส่วนตำบลหนองหว่า ตำบลหนองหว่า อำเภอเมือง จังหวัดหนองบัวลำภู หรือสอบถามทางโทรศัพท์หมายเลข
๐-๔๒๓๑-๕๙๖๓ (เว้นวันหยุดราชการ) ตั้งแต่วันที่ ๒๕ มิถุนายน ๒๕๖๗ ถึงวันที่ ๒๗ มิถุนายน
๒๕๖๗ ในเวลาราชการ และเสนอราคาใน วันที่ ๒๗ มิถุนายน ๒๕๖๗ ตั้งแต่เวลา ๐๘.๓๐ น.
ถึง ๑๖.๓๐ น. ณ กองคลัง องค์การบริหารส่วนตำบลหนองหว่า

ประกาศ ณ วันที่ ๒๕ เดือน มิถุนายน พ.ศ. ๒๕๖๗

(นายวิเชียร วงสิงห์)

นายกองค์การบริหารส่วนตำบลหนองหว่า

ตารางแสดงวงเงินงบประมาณที่ได้รับจัดสรรและราคากลางในงานจ้างก่อสร้าง

๑. ชื่อ โครงการก่อสร้างวางระบายน้ำ หมู่ที่ ๕ สายบ้านนางคุณ แก้ววันทา /หน่วยงานเจ้าของ โครงการ
องค์การบริหารส่วนตำบลหนองหว้า
๒. วงเงินงบประมาณที่ได้รับจัดสรร ๑๖๗,๐๐๐.๐๐ บาท
๓. ลักษณะงาน
โดยสังเขป โครงการก่อสร้างวางระบายน้ำ หมู่ที่ ๕ สายบ้านนางคุณ แก้ววันทา โดยวางราง
ระบายน้ำสำเร็จรูปขนาด ๐.๕๘x๐.๖๐ ม. ยาว ๖๔.๐๐ ม. พร้อมฝาคอนกรีตสำหรับราง
๐.๒๕x๐.๔๖ ม. การวางรางให้ยาแนวรอยต่อรางด้านในและยาแนวการเชื่อมต่อบ่อพัก(ถ้ามี)ให้
เรียบร้อย ตามแบบแปลน อบต.หนองหว้ากำหนด
๔. ราคากลางคำนวณ ณ วันที่ ๖ มิถุนายน ๒๕๖๗ เป็นเงินจำนวน ๑๘๓,๔๔๙.๑๖ บาท
๕. บัญชีประมาณราคากลาง
 - ๕.๑ บันทึกคณะกรรมการกำหนดราคากลาง
 - ๕.๒ แบบสรุปราคากลางงานก่อสร้าง
 - ๕.๓ ค่างานต้นทุนต่อหน่วย
 - ๕.๔ รายละเอียดการคำนวณค่าขนส่ง
 - ๕.๕ แบบสรุปข้อมูลวัสดุ
๖. รายชื่อคณะกรรมการกำหนดราคากลาง
 - ๖.๑ นายศักดิ์ชาย ศุภเมธี ตำแหน่ง ผู้อำนวยการกองช่าง
 - ๖.๒ นางสาวดวงรัตน์ คำอ้าย ตำแหน่ง ปลัด อบต.หนองหว้า
 - ๖.๓ นายอนุภาพ สีพาอู ตำแหน่ง นายช่างโยธา

10๘๓๓๐๘ 10

ราคางานก่อสร้างทาง

ชื่อโครงการ/งานก่อสร้าง ก่อสร้างร่องระบายน้ำ หมู่ที่ 5
 สายทาง สายบ้านนางคุณ แก้ววันทา
 ปริมาณงาน โดยวางระบายน้ำสำเร็จรูป ขนาด 0.58x0.60 ม. ยาว 64.00 ม. พร้อมฝาคอนกรีตสำหรับราง 0.25x0.46 ม. การวางราง
 ให้ยาแนวรอยต่อรางด้านในและยาแนวการเชื่อมต่อข้อพัก(ถ้ามี)ให้เรียบร้อย รายละเอียดตามแบบแปลน อบต.หนองหว้ากำหนด
 สถานที่ก่อสร้าง บ้านเพ็กเพื่อย หมู่ที่ 5 ตำบลหนองหว้า อำเภอเมือง จังหวัดหนองบัวลำภู
 หน่วยงานเจ้าของโครงการ องค์การบริหารส่วนตำบลหนองหว้า อำเภอเมือง จังหวัดหนองบัวลำภู
 แบบเลขที่ แบบ อบต.หนองหว้ากำหนด
 จำนวนราคากลางโดย คณะกรรมการกำหนดราคากลาง เมื่อวันที่ 5 มิถุนายน 2567

ลำดับ	รายการ	หน่วย	ปริมาณงาน	ราคาต่อหน่วย	ราคาทุน (บาท)	Factor F	ราคาต่อหน่วย x FF	ราคากลาง
1	งานดิน							
1.1	งานขุดดินและถมคืน	ม.	42.00	112.00	4,704.00	1.3642	152.79	6,417.20
2	งานรองพื้นทราย							
2.1	งานทรายหยาบรองพื้น หนา 0.05 ม.	ลบ.ม.	3.00	641.60	1,924.80	1.3642	875.27	2,625.81
3	งานวางท่อระบายพร้อมบ่อพัก							
3.1	วางระบายน้ำคอนกรีตสำเร็จรูป ขนาด 0.58x0.60 ม. พร้อมฝาบิตรง ขนาด 0.25x0.46 ม. ยาว 1 เมตร	เมตร	64.00	1,960.00	125,440.00	1.3642	2,673.83	171,125.25
4	งานเบ็ดเตล็ด							
4.1	ป้ายโครงการ	ชุด	1.00	2,405.00	2,405.00	1.3642	3,280.90	3,280.90
					134,473.80		TOTAL	183,449.16

ผลรวมคำนวณต้นทุนงานก่อสร้างทาง

= 134,473.80

ค่า FACTOR F งานก่อสร้างทาง

= 1.3642

รวมราคาค่าก่อสร้างเป็นเงินทั้งสิ้น

= 183,449.16

เป็นเงิน	หนึ่งแสนแปดหมื่นสามพันสี่ร้อยสี่สิบเก้าบาทสิบหกสตางค์
ขนาดหรือเนื้อที่ 42.00 ม.	
เฉลี่ยราคา 4367.83 บาท/ม.	

คณะกรรมการกำหนดราคากลางได้มีมติเห็นชอบประมาณราคางานก่อสร้างทาง ตามคำสั่ง อบต.หนองหว้า
 คณะกรรมการกำหนดราคากลาง

296/2567

13 พฤษภาคม 2567

ลงชื่อ

นายกิตติชัย สุขเมธี
 ผู้อำนวยการกองช่าง

ประธานกรรมการ

ลงชื่อ

นางสาวดวงรัตน์ คำอ้าย
 ปลัดองค์การบริหารส่วนตำบลหนองหว้า

กรรมการ

ลงชื่อ

นายอนุภาพ สีพาดู
 นายช่างโยธาชำนาญงาน

กรรมการ

ข้อมูลโครงการ

1. ข้อมูลทั่วไป

ชื่อโครงการ

งานก่อสร้างทาง

สายทาง

ก่อสร้างร่องระบายน้ำ หมู่ที่ 5

สถานที่ก่อสร้าง

สายบ้านนางคุณ แก้ววันทา

บ้านเพ็กเพื่อย หมู่ที่ 5 ตำบลหนองหว้า อำเภอเมือง จังหวัดหนองบัวลำภู

ปริมาณงาน ทำเสร็จรูปขนาด ภายนอกกว้าง

0.60 ม.

ภายนอกลึก

0.58 ม.

ความยาวรวม

64.00 ม.

ผ่าปัดตรงสำเร็จรูปขนาดกว้าง

0.25 ม.

ยาว

0.46 ม.

ความยาวรวม

64.00 ม.

หน่วยงานเจ้าของโครงการ

องค์การบริหารส่วนตำบลหนองหว้า อำเภอเมือง จังหวัดหนองบัวลำภู

แบบเลขที่

แบบ อบต.หนองหว้ากำหนด

ส่วน/กอง

กองช่าง

ประมาณราคาโดย

คณะกรรมการกำหนดราคากลาง

ตำแหน่ง

-

เมื่อวันที่

5 มิถุนายน 2567

ผู้รับผิดชอบ

องค์การบริหารส่วนตำบลหนองหว้า

คำนวณราคากลางโดย

คณะกรรมการกำหนดราคากลาง

เมื่อวันที่

5 มิถุนายน 2567

2. คณะกรรมการกำหนดราคากลาง

คำสั่งคณะกรรมการกำหนดราคากลาง

296/2567

ลงวันที่

13 พฤษภาคม 2567

ประธานกรรมการกำหนดราคากลาง

นายศักดิ์ชาย คุงเมธี

ตำแหน่ง

ผู้อำนวยการกองช่าง

กรรมการกำหนดราคากลาง

นางสาวดวงรัตน์ คำอ้าย

ตำแหน่ง

ปลัดองค์การบริหารส่วนตำบลหนองหว้า

กรรมการกำหนดราคากลาง

นายอานุภาพ สีพาว

ตำแหน่ง

นายช่างโยธาชำนาญงาน

3. เห็นชอบ/อนุมัติโครงการ

ตรวจ

นายศักดิ์ชาย คุงเมธี

ตำแหน่ง

ผู้อำนวยการกองช่าง

เห็นชอบ

นางสาวดวงรัตน์ คำอ้าย

ตำแหน่ง

ปลัดองค์การบริหารส่วนตำบลหนองหว้า

อนุมัติ

นายวิเชียร วงสิงห์

ตำแหน่ง

นายกองค์การบริหารส่วนตำบลหนองหว้า

4. สัญญาจ้างแบบปรับราคาได้ ใช้สูตรค่า K

5. ข้อมูลคำนวณ Factor F ใช้ประเภท

งานก่อสร้างทาง

1.3642

6. แผนพัฒนาท้องถิ่น (พ.ศ.2566-2570) หน้า ข้อ

สรุปปริมาณงาน

ชื่อโครงการ/งานก่อสร้าง ก่อสร้างร่องระบายน้ำ หมู่ที่ 5
 สายทาง สายบ้านนางคุณ แก้ววันทา
 ปริมาณงาน โดยวางระบายน้ำสำเร็จรูป ขนาด 0.58x0.60 ม. ยาว 64.00 ม. พร้อมฝาคอนกรีตสำหรับราง 0.25x0.46 ม. การวางราง
 ให้ยาแนวรอยต่อรางด้านในและยาแนวการเชื่อมต่อบ่อพัก(ถ้ามี)ให้เรียบร้อย รายละเอียดตามแบบแปลน อบต.หนองหว้ากำหนด
 สถานที่ก่อสร้าง บ้านเพ็กเพ็ญ หมู่ที่ 5 ตำบลหนองหว้า อำเภอเมือง จังหวัดหนองบัวลำภู
 หน่วยงานเจ้าของโครงการ องค์การบริหารส่วนตำบลหนองหว้า อำเภอเมือง จังหวัดหนองบัวลำภู
 แบบเลขที่ แบบ อบต.หนองหว้ากำหนด
 คำนวณราคากลางโดย คณะกรรมการกำหนดราคากลาง เมื่อวันที่ 5 มิถุนายน 2567

1 งานขุดดิน

1.1 งานดินขุดถมกลับ

รางสำเร็จ(นอก)0.58x0.6	0.80 เมตร	ลึก	0.63 เมตร	ยาว	64.00 เมตร	=	32.256	ลบ.ม.	
							รวมปริมาณงานดินขุดต่อ	33.00	ลบ.ม.

1.2 งานดินขุดถมกลับ(วัสดุแทนที่)

รางสำเร็จ(นอก)0.58x0.6	0.60 เมตร	ลึก	0.63 เมตร	ยาว	64.00 เมตร	=	24.192	ลบ.ม.	
							รวมปริมาณวัสดุแทนที่	24.19	ลบ.ม.
								8.81	ลบ.ม.
							รวม	41.81	ลบ.ม.
							รวมค่างานดินขุดและถมกลับ	42.00	ลบ.ม.

2 งานทรายหยาบรองพื้น

2.1 ทรายรองพื้น หนา	0.80 เมตร		0.05 เมตร		64.00 เมตร	=	2.56	ลบ.ม.	
							รวมจำนวนคอนกรีตหยาบ	3.00	ลบ.ม.

3 งานวางระบายน้ำสำเร็จรูป

3.1 วางระบายน้ำคอนกรีตสำเร็จรูป ขนาด0.58x0.60 ม.

	64.00 เมตร	=	64.00	เมตร
(ความยาว ม.)รวมจำนวนวางระบายน้ำ		=	64.00	เมตร

3.2 ฝาคอนกรีตสำหรับราง 0.25x0.46 ม.

	64.00 เมตร	=	256.00	ฝ่า
(4 ฝาค่อราง 1 ท่อน)รวมจำนวนบ่อพักพร้อมฝา		=	256.00	ฝ่า

ลงชื่อ


 นายศักดิ์ชาย สุขเมธี
 ผู้อำนวยการกองช่าง

ประธานกรรมการ

ลงชื่อ


 นางสาวดวงรัตน์ คำอ้าย
 ลี้ตองคการบริหารส่วนตำบลหนองหว้า

กรรมการ

ลงชื่อ


 นายอานาภาพ สีพาส
 นายช่างโยธาชำนาญงาน



กรรมการ




สถานทีก่อสร้าง : บ้านเพ็ญพวย หมู่ที่ 5 ตำบลหนองหว่า อำเภอเมือง จังหวัดหนองบัวลำภู

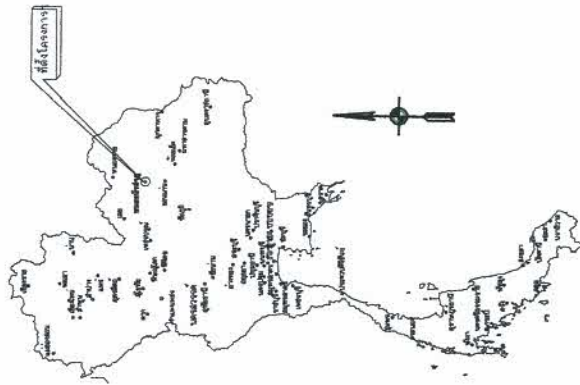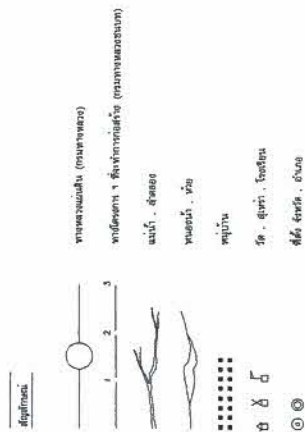
แผนงานที่ประเทศไทย

แผนที่สังเขปสถานที่ก่อสร้าง



หน้า

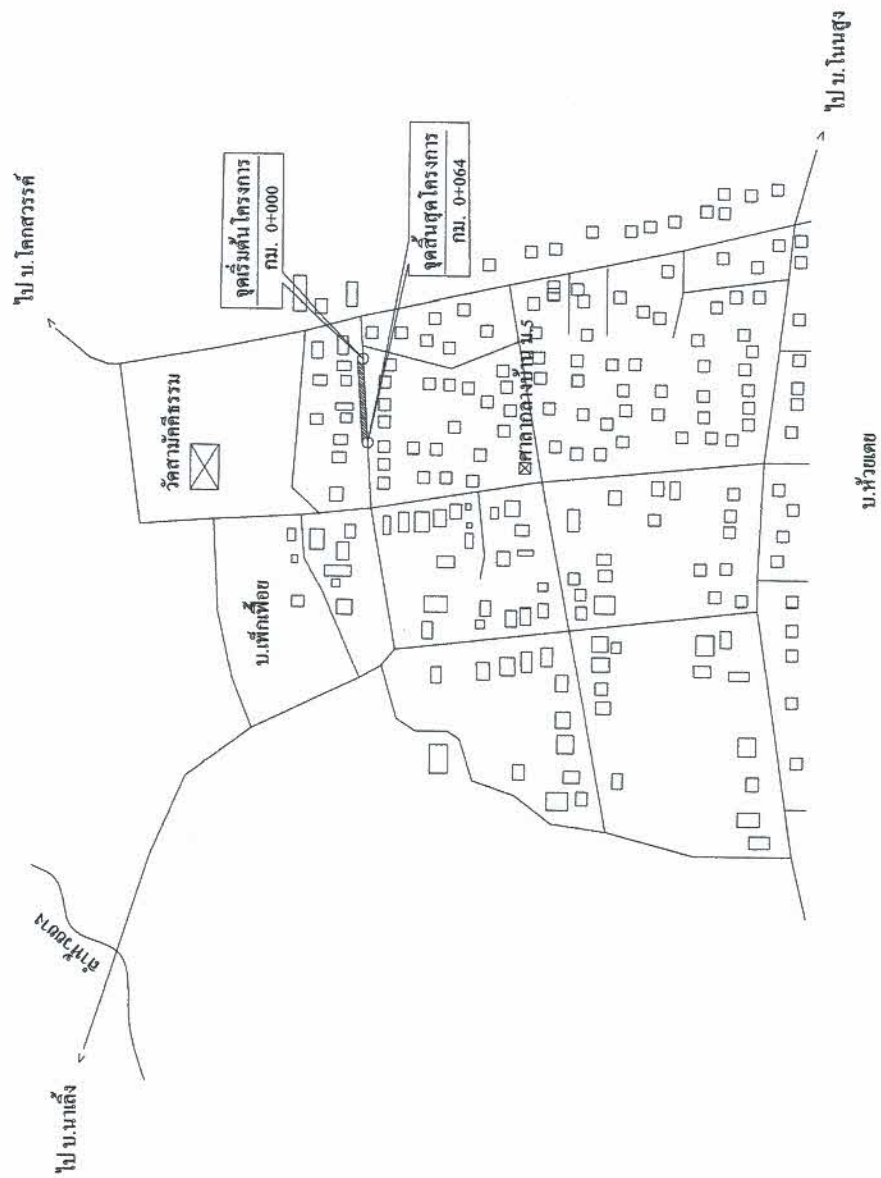


องค์การบริหารส่วนตำบลหนองหัว

ตำบลหนองหัว อำเภอเมือง จังหวัดหนองบัวลำภู


[illegible]

[illegible]


- ❖ รางระบายน้ำ
ขนาด 0.58x0.60x3.00 เมตร
- ❖ ฝาปิดรางระบายน้ำ
ขนาด 0.25x0.46 เมตร
หนา 0.10 เมตร

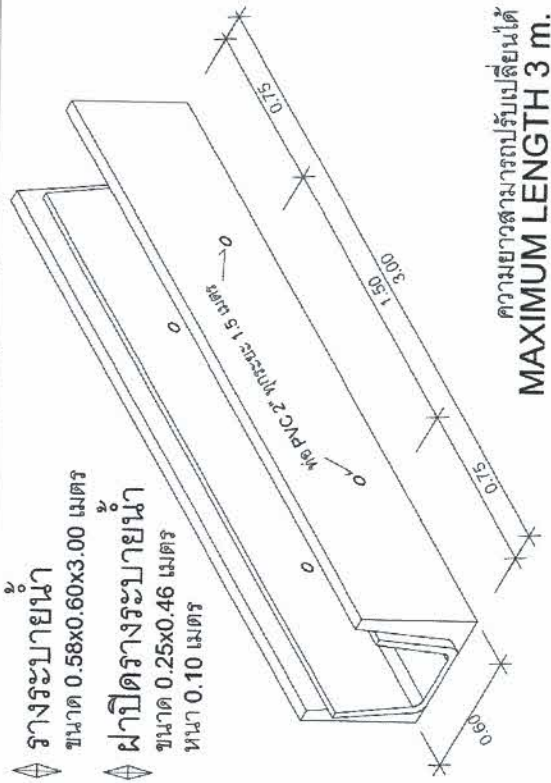


ความยาวสามารถปรับเปลี่ยนได้
MAXIMUM LENGTH 3 m.

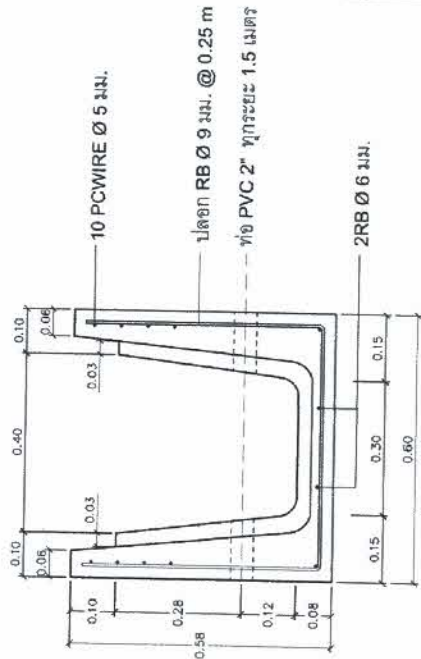

ฝาปิดรางระบายน้ำ

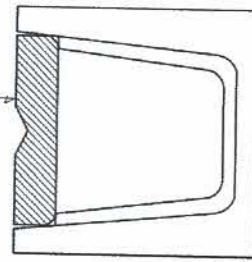

รางระบายน้ำ

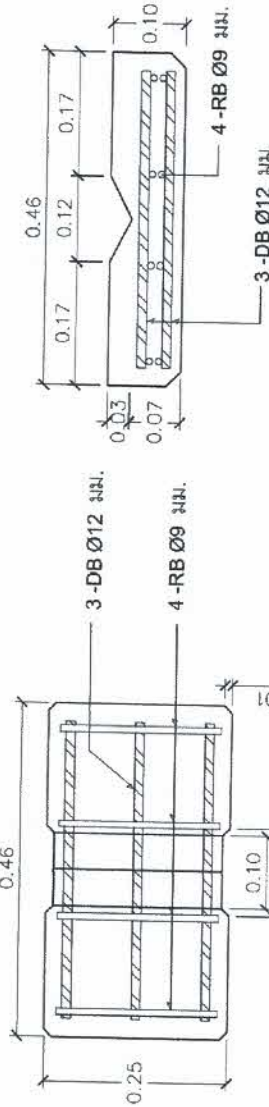

BPC BEST-PAC CONCRETE CO., Ltd.
194 หมู่ 5 ต.หนองกุงศรี อ.เมือง จ.หนองบัวลำภู
โทร : 042-378-555

Drawing : แผนทางระบายน้ำ 0.58 x 0.60 x 3.00 เมตร และฝาทึบระบายน้ำ
Project : BPC
Owner : BPC

ผู้จัดทำแบบ	ตรวจสอบแบบ	อนุมัติแบบ	อนุมัติแบบ	ผู้ควบคุมงาน
ผู้จัดทำแบบ	ผู้ตรวจสอบแบบ	ผู้อนุมัติแบบ	ผู้อนุมัติแบบ	ผู้ควบคุมงาน


องค์การบริหารส่วนตำบลหนองหว้า
ตำบลหนองหว้า อำเภอเมือง จังหวัดหนองบัวลำภู

นายก อบจ. หนองบัวลำภู	นายก อบต. หนองหว้า	นายก อบต. หนองหว้า	นายก อบต. หนองหว้า	นายก อบต. หนองหว้า


หมายเหตุ

- เขตที่ใช้ในการก่อสร้างให้ใช้ตามแบบที่องค์การบริหารส่วนตำบลหนองหว้ากำหนด

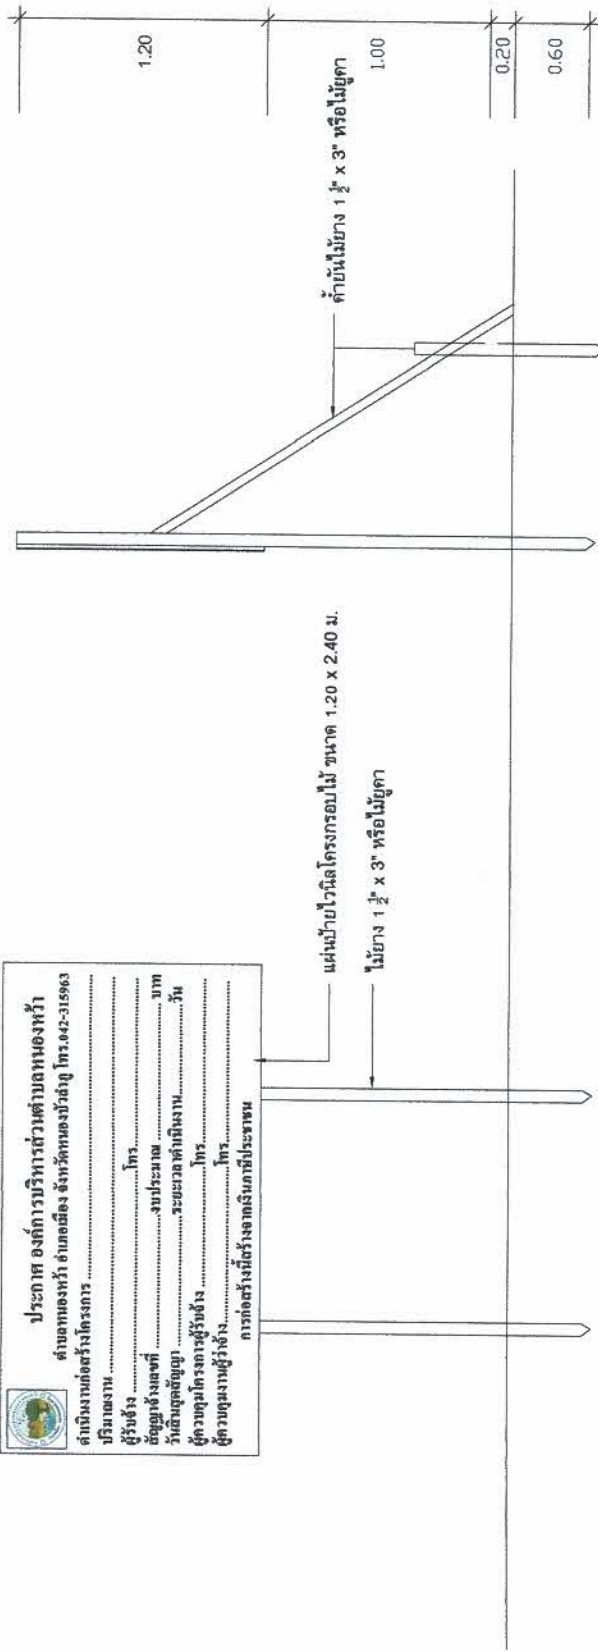[illegible]

แบบรูปด้านข้าง 1 : 20

แบบรูปด้านหน้า 1 : 20

แบบรูปแปลน 1 : 20

หมายเหตุ

1. โกรง เสาให้ยกไปไม้ 1×3"หรือไม้คาน
2. ให้เพิ่มไม้กวักพื้นเขียว ตัวอักษรสีขาว
3. ขนาดตัวหนังสือกำหนดความเหมาะสม ข้อความแบบบทกวีกำหนด
4. ขนาดกว้าง 1.20 เมตร ยาว 2.40 เมตร
5. จัดออกสร้างกำหนดความเหมาะสม ให้สามารถมองเห็นได้ชัด
6. ป้ายชั่วคราวให้ติดตั้งอยู่ภายนอกสถานที่และมีป้ายการให้ติดตั้งหลังตกแต่งร้านมาเข้าเสร็จ



องค์การบริหารส่วนตำบลหนองหัว

คำบลหนองหัว อำเภอเมือง จังหวัดหนองบัวลำภู

[illegible]

รางระบายน้ำ
ขนาด 0.58x0.60x3.00 เมตร

ฝาปิดรางระบายน้ำ
ขนาด 0.25x0.46 เมตร
หนา 0.10 เมตร

ขนาด 1.5 เมตร

PVC 2



3.00

0.60


0.25

0.10

ฝ่ายปิดรางวัลระบายน้ำ

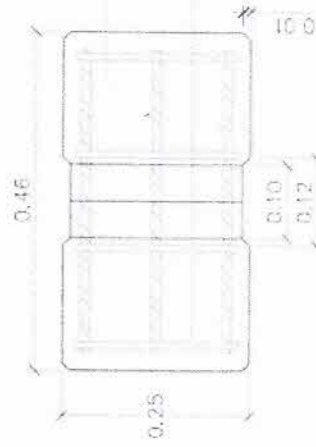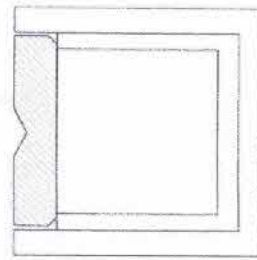


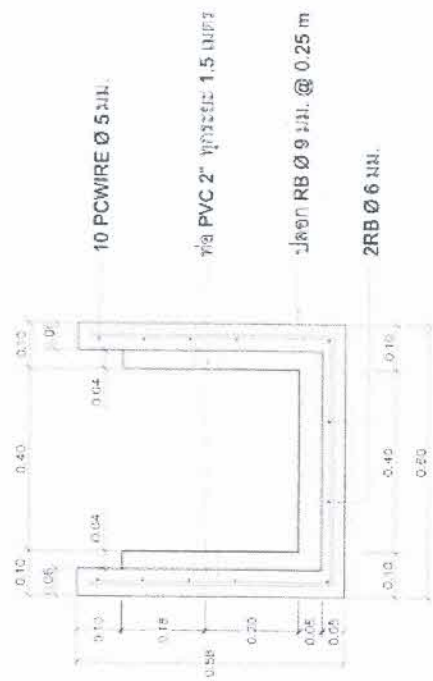

3-DB Ø12 mm.

4-RB Ø9 mm.

3-DB012-14
BEST-PAC



หมายเหตุ


องค์การบริหารส่วนตำบลหนองหัว
ตำบลหนองหัว อำเภอเมือง จังหวัดหนองบัวลำภู

[illegible]

รายละเอียดประกอบภารกิจสร้างระบบน้ำ หมู่ที่ 5

พร้อมติดตั้งป้ายโครงการ ตามแบบแปลน อบต.หนองหว้ากำหนด

1. ผู้รับจ้างจะต้องตรวจสอบสถานที่ก่อนลงมือทำงาน
2. ก่อนทำการลงวัสดุผู้รับจ้างต้องแจ้งผู้ควบคุมงานรับทราบ
3. ผู้รับจ้างจะต้องทำการตรวจสอบและรายงานการต่างๆให้เป็นที่ถูกต้อง พร้อมทั้งวางแผนการปฏิบัติงานให้เหมาะสม ถูกต้องตามขั้นตอนและมาตรฐานงานก่อสร้างและแบบแปลนการ โดยผู้รับจ้างจะต้องส่งแผนการปฏิบัติงานให้ผู้ว่าจ้างพิจารณาก่อนดำเนินการ
4. ผู้รับจ้างจะต้องทำการก่อสร้างด้วยความระมัดระวัง โดยไม่ให้เกิดความเสียหายต่อทรัพย์สินของทางราชการและเอกชน
5. รายการใดที่ไม่ได้กำหนดไว้ในแบบหรือกำหนดไว้ไม่ชัดเจนหรือแสดงไว้ขัดแย้งกัน หรือมีปัญหาในการก่อสร้างหรือไม่เป็นไปตามหลักวิชาช่างที่ดี ให้รายงานและดำเนินการตามดุลพินิจของคณะกรรมการตรวจรับพัสดุฯ
6. ค่าระดับของหลักหมุดหลักฐานตามแบบที่กำหนด (BM) เป็นค่าระดับสมมุติที่ใช้เฉพาะในการก่อสร้างเท่านั้น
7. สารานุกรมโกล และสารานุกรมประการ ต่างๆ เช่น ไฟฟ้า ประปา โทรศัพท์ ธาระบายน้ำ เป็นต้น ที่อยู่บริเวณที่ก่อสร้างและเป็นอุปสรรคต่อการก่อสร้าง ผู้รับจ้างจะต้องดำเนินการติดต่อหน่วยงานที่เกี่ยวข้อง เพื่อย้ายสิ่งต่างๆเหล่านี้ ให้พื้นและสามารถใช้งาน ได้เช่นเคย ค่าใช้จ่ายต่างๆให้เป็นของผู้รับจ้าง
8. รถยนต์ส่วนบุคคล เครื่องจักรที่ใช้ในการก่อสร้างต้องปฏิบัติตามกฎหมาย

หน่วยงานที่กระทำหรือมีสาเหตุจากการจัดการงานก่อสร้างที่ไม่เหมาะสม ทั้งนี้เพื่อความปลอดภัยของชีวิตและทรัพย์สินของพนักงานที่ทำงาน
 มาตรการเกี่ยวกับการป้องกันอุบัติเหตุนี้ ผู้รับจ้างจะต้องปฏิบัติตามมาตรฐานความปลอดภัยในการก่อสร้างที่กฎหมายกำหนด

11. ในกรณีที่ก่อสร้างได้เป็นอย่างดี ไม่ครบตามปริมาณงานที่กำหนดไว้แบบรูปและรายการ ผู้รับจ้างจะต้องชดเชยให้เงินค่าก่อสร้างไปตามส่วนสำหรับอุบัติเหตุอันเกิดจากงานก่อสร้างทั้งติดตั้ง และติดตั้ง ผู้รับจ้างต้องเป็นผู้รับผิดชอบทั้ง

หมายเหตุ

หากมีอุบัติเหตุเกิดขึ้น เนื่องจากความประมาทเลินเล่อของผู้รับจ้างเพราะไม่ปฏิบัติตามรายการประกอบแบบก่อสร้าง ผู้รับจ้างจะต้องรับผิดชอบค่าใช้จ่ายในทรัพย์สินของผู้ประสบอุบัติเหตุกรณี แต่ไม่เกินตามที่กฎหมายกำหนดไว้

[illegible]