

ประมาณราคางานก่อสร้างทาง

ชื่อโครงการ/งานก่อสร้าง ก่อสร้างถนนคอนกรีตเสริมเหล็ก หมู่ที่ 4
 สายทาง สายบ้านนายแสง ไชยรินทร์
 ปริมาณงาน ผิวจราจรกว้าง 4.00 เมตร ระยะทางยาว 70.00 เมตร ไหล่ทางข้างละ 0.50 ม.
 หรือปริมาณพื้นที่ใช้สอยไม่น้อยกว่า 280.00 ตารางเมตร รายละเอียดตามแบบแปลน อบต.หนองหว้ากำหนด
 สถานที่ก่อสร้าง บ้านโคกสวรรค์ หมู่ที่ 4 ตำบลหนองหว้า อำเภอเมือง จังหวัดหนองบัวลำภู
 หน่วยงานเจ้าของโครงการ องค์การบริหารส่วนตำบลหนองหว้า อำเภอเมือง จังหวัดหนองบัวลำภู
 แบบเลขที่ อ้างอิง ทด.-2-203,แบบ อบต.หนองหว้ากำหนด
 คำนวณราคากลางโดย คณะกรรมการกำหนดราคากลาง เมื่อวันที่ 3 เมษายน 2567

ลำดับ	รายการ	หน่วย	ปริมาณงาน	ราคาต่อหน่วย	ราคารวม (บาท)	Factor F	ราคาต่อหน่วย x FF	ราคากลาง
1	งานปรับปรุงโครงสร้างทาง							
1.1	งานเกรดเกลี่ยปรับแต่งคันทางเดิม (ขุดป่าถางตอขบดิน)	ตร.ม.	350.00	1.73	605.50	1.3642	2.36	826.02
2	งานรองพื้นทางและพื้นทาง							
2.1	งานทรายรองใต้ผิวทางคอนกรีต หนาเฉลี่ย 0.05 ม.	ลบ.ม.	14.00	646.60	9,052.40	1.3642	882.09	12,349.28
2.2	งานไหล่ทางวัสดุมวลรวม หนาเฉลี่ย 0.20 ม.(เกลี่ยแต่ง)	ลบ.ม.	14.00	373.37	5,227.18	1.3642	509.35	7,130.92
3	งานผิวทาง							
3.1	ผิวทางปอร์ตแลนด์ซีเมนต์คอนกรีต หนา 0.15 ม. (ใช้ตะแกรงเหล็ก 4 มม. ขนาด 0.10 x 0.30 ม.)	ตร.ม.	280.00	404.35	113,218.00	1.3642	551.61	154,452.00
3.2	รอยต่อเนื้อหดตามขวาง (Contraction Joint)	ม.	24.00	140.19	3,364.56	1.3642	191.25	4,589.93
3.4	รอยต่อตามยาว (Longitudinal Joint)	ม.	70.00	43.56	3,049.20	1.3642	59.42	4,159.72
4	งานป้ายโครงการ							
4.1	ป้ายโครงการชั่วคราว+ป้ายถาวร	ชุด	1.00	2,627.01	2,627.01	1.3642	3,583.77	3,583.77
					137,143.85	TOTAL		187,091.64

ผลรวมค่างานต้นทุนงานก่อสร้างทาง

ค่า FACTOR F งานก่อสร้างทาง

รวมราคากลางค่าก่อสร้างเป็นเงินทั้งสิ้น

= 137,143.85
 = 1.3642
 = 187,091.64

สรุปราคากลางค่าก่อสร้างเป็นเงิน	หนึ่งแสนแปดหมื่นเจ็ดพันเก้าสิบเอ็ดบาทหกสิบสี่สตางค์
---------------------------------	---

ขนาดหรือเนื้อที่ 280.00 ตร.ม.

เฉลี่ยราคา 668.18 บาท/ตร.ม.

คณะกรรมการกำหนดราคากลางได้มีมติเห็นชอบประมาณราคางานก่อสร้างทาง ตามคำสั่ง อบต.หนองหว้า

และยึดถือเป็นราคากลางงานก่อสร้างทางเพื่อใช้ในการจัดซื้อจัดจ้างพร้อมได้ลงลายมือชื่อไว้เป็นหลักฐาน ณ วันที่
 คณะกรรมการกำหนดราคากลาง

182/2567 21 มีนาคม 2567

3 เมษายน 2567

ลงชื่อ



ประธานกรรมการ

นายศักดิ์ชาย สุขเมธี

ผู้อำนวยการกองช่าง

ลงชื่อ



กรรมการ

นางสาวดวงรัตน์ คำอ้าย

ปลัดองค์การบริหารส่วนตำบลหนองหว้า

ลงชื่อ



กรรมการ

นายอานุภาพ สีพาคู

นายช่างโยธาชำนาญงาน

ข้อมูลโครงการ

1. ข้อมูลทั่วไป

ชื่อโครงการ

สายทาง

สถานที่ก่อสร้าง

ปริมาณงาน

ลงดินลูกรังไหล่ทางกว้างข้าง

งานก่อสร้างทาง

ก่อสร้างถนนคอนกรีตเสริมเหล็ก หมู่ที่ 4

สายบ้านนายแสง ไชยรินทร์

บ้านโคกสวรรค์ หมู่ที่ 4 ตำบลหนองหว้า อำเภอเมือง จังหวัดหนองบัวลำภู

ผิวจราจรกว้าง 4.00 เมตร ระยะทาง 70.00 เมตร หนา 0.15 เมตร

ลงดินลูกรังไหล่ทางกว้างข้าง 0.50 เมตร ดินลูกรังหนา 0.20 เมตร ทราชนาเฉลี่ย 0.05 เมตร

หรือปริมาณพื้นที่ใช้สอยไม่ 280.00 ตารางเมตร

ลงท่อระบายน้ำ คสล.ลดถนนจำนวน - ท่อน

พร้อมติดตั้งไฟส่องสว่างพลังงานแสงอาทิตย์ จำนวน - ต้น

หน่วยงานเจ้าของโครงการ

แบบเลขที่

ประมาณราคาโดย

เมื่อวันที่

คำนวณราคากลางโดย

องค์การบริหารส่วนตำบลหนองหว้า อำเภอเมือง จังหวัดหนองบัวลำภู

อ้างอิง ทด.-2-203,แบบ อบต.หนอง ส่วน/กอง กองช่าง

คณะกรรมการกำหนดราคากลาง

ตำแหน่ง

3 เมษายน 2567

ผู้รับผิดชอบ


คณะกรรมการกำหนดราคากลาง

เมื่อวันที่

3 เมษายน 2567

2. คณะกรรมการกำหนดราคากลาง

คำสั่งคณะกรรมการกำหนดราคากลาง 182/2567

ลงวันที่ 21 มีนาคม 2567

ประธานกรรมการกำหนดราคากลาง นายศักดิ์ชาย สุขเมธี

ตำแหน่ง ผู้อำนวยการกองช่าง

กรรมการกำหนดราคากลาง นางสาวดวงรัตน์ คำอ้าย

ตำแหน่ง ปลัดองค์การบริหารส่วนตำบลหนองหว้า

กรรมการกำหนดราคากลาง นายอานภาพ สีพาว

ตำแหน่ง นายช่างโยธาชำนาญงาน

3. เห็นชอบ/อนุมัติโครงการ

ตรวจ

นายศักดิ์ชาย สุขเมธี

ตำแหน่ง ผู้อำนวยการกองช่าง

เห็นชอบ

นางสาวดวงรัตน์ คำอ้าย

ตำแหน่ง ปลัดองค์การบริหารส่วนตำบลหนองหว้า

อนุมัติ

นายวิเชียร วงสิงห์

ตำแหน่ง นายกองค์การบริหารส่วนตำบลหนองหว้า

4. สัญญาจ้างแบบปรับราคาได้ ใช้สูตรค่า K

5. ข้อมูลคำนวณ Factor F ใช้ประเภท

งานก่อสร้างทาง

1.3642

6. แผนพัฒนาท้องถิ่น (พ.ศ.2566-2570) หน้า

ข้อ

ลงชื่อ

นายศักดิ์ชาย สุขเมธี
ผู้อำนวยการกองช่าง

ประธานกรรมการ

ลงชื่อ

นางสาวดวงรัตน์ คำอ้าย
ปลัดองค์การบริหารส่วนตำบลหนองหว้า

กรรมการ

ลงชื่อ

นายอานภาพ สีพาว
นายช่างโยธาชำนาญงาน

กรรมการ

สรุปปริมาณงาน

ชื่อโครงการ/งานก่อสร้าง ก่อสร้างถนนคอนกรีตเสริมเหล็ก หมู่ที่ 4
 สายทาง สายบ้านนายแสง ไชยรินทร์
 ปริมาณงาน ผิวจราจรกว้าง 4.00 เมตร ระยะทางยาว 70.00 เมตร ไหล่ทางข้างละ 0.50 เมตร หรือปริมาณพื้นที่ใช้สอยไม่น้อยกว่า 280.00 ตารางเมตร รายละเอียดตามแบบแปลน อบต.หนองหว้ากำหนด
 สถานที่ก่อสร้าง บ้านโคกสวรรค์ หมู่ที่ 4 ตำบลหนองหว้า อำเภอเมือง จังหวัดหนองบัวลำภู
 หน่วยงานเจ้าของโครงการ องค์การบริหารส่วนตำบลหนองหว้า อำเภอเมือง จังหวัดหนองบัวลำภู
 แบบเลขที่ อ้างอิง ทล.-2-203,แบบ อบต.หนองหว้ากำหนด
 คำนวณราคากลางโดย คณะกรรมการกำหนดราคากลาง เมื่อวันที่ 3 เมษายน 2567

1 งานปรับปรุงโครงสร้างทาง

1.1 งานเกรดเกลี่ยปรับแต่งคันทางเดิม

ถนนกว้าง 4.00 เมตร ระยะทางยาว 70.00 เมตร ไหล่ทางข้างละ 0.50 เมตร = 350.000 ตร.ม.
 รวมปริมาณงานเกรดเกลี่ยปรับแต่งคันทางเดิม = 350.00 ตร.ม.

2 งานรองพื้นทางและพื้นทาง

2.1 งานทรายรองใต้ผิวทางคอนกรีต หนาเฉลี่ย 5 ซม.

ถนนกว้าง 4.00 เมตร ระยะทางยาว 70.00 เมตร ทรายหนาเฉลี่ย 0.05 เมตร = 14.000 ลบ.ม.
 รวมปริมาณงานทรายรองใต้ผิวทางคอนกรีต หนาเฉลี่ย 5 ซม. = 14.00 ลบ.ม.

2.2 งานไหล่ทาง หนาเฉลี่ย 0.20 ม.

ไหล่ถนนกว้าง 0.50 เมตร ระยะทางยาว 70.00 เมตร หนาเฉลี่ย 0.20 เมตร = 14.000 ลบ.ม.
 รวมปริมาณงานลูกรังไหล่ทาง = 14.00 ลบ.ม.

3 งานผิวทาง

3.1 งานผิวทางปอร์ตแลนด์ซีเมนต์คอนกรีต หนา 0.15 ม.

ถนนกว้าง 4.00 เมตร ระยะทางยาว 70.00 เมตร = 280.000 ตร.ม.
 รวมปริมาณงานผิวทางปอร์ตแลนด์ซีเมนต์คอนกรีต หนา 0.15 ม. = 280.00 ตร.ม.

3.2 งานรอยต่อเมื่อหดตามขวาง (Contraction Joint)

ถนนระยะทางยาว 70.00 เมตร ระยะรอยต่อ 10.00 เมตร (ระยะห่างรอยต่อตามแบบ) = 6.00 ช่วง
 ถนนกว้าง 4.00 เมตร จำนวน 10.00 เมตร = 24.00 เมตร
 รวมปริมาณงานรอยต่อเมื่อหดตามขวาง (Contraction Joint) = 24.00 เมตร

3.3 งานรอยต่อตามยาว (Longitudinal Joint)

ถนนระยะทางยาว 70.00 เมตร = 70.00 ช่วง
 รวมปริมาณงานรอยต่อเมื่อหดตามขวาง (Contraction Joint) = 70.00 เมตร

4 งานป้ายโครงการ

4.1 ป้ายถาวร+ชั่วคราว 1 ชุด = 1.00 ชุด
 รวมจำนวนป้าย = 1.00 ชุด

ลงชื่อ

ประธานกรรมการ

นายศักดิ์ชาย ศุภเมธี

ผู้อำนวยการกองช่าง

ลงชื่อ

กรรมการ

นางสาวดวงรัตน์ คำอ้าย

ปลัดองค์การบริหารส่วนตำบลหนองหว้า

ลงชื่อ

กรรมการ

นายอานาภาพ สีพาอู

นายช่างโยธาชำนาญงาน

รายละเอียดการคำนวณค่างานต้นทุนต่อหน่วยงานก่อสร้างทาง

ชื่อโครงการ	ก่อสร้างถนนคอนกรีตเสริมเหล็ก หมู่ที่ 4
สายทาง	สายทางสายบ้านนายแสง ไชยรินทร์
ปริมาณงาน	ผิวจราจรกว้าง 4.00 เมตร ระยะทางยาว 70.00 เมตร ไหล่ทางข้างละ 0.50 ม. หรือปริมาณพื้นที่ใช้สอยไม่น้อยกว่า 280.00 ตารางเมตร รายละเอียดตามแบบแปลน อบต.หนองหัว
สถานที่ก่อสร้าง	บ้านโคกสวรรค์ หมู่ที่ 4 ตำบลหนองหัว อำเภอเมือง จังหวัดหนองบัวลำภู
หน่วยงานรับผิดชอบ	องค์การบริหารส่วนตำบลหนองหัว อำเภอเมือง จังหวัดหนองบัวลำภู
ประมาณราคาโดย	คณะกรรมการกำหนดราคากลาง เมื่อวันที่ 3 เมษายน 2567
	ราคาน้ำมันเชื้อเพลิงโซล่า ที่ อำเภอเมืองหนองบัวลำภู = 30.50 บาท / ลิตร
	ค่าดำเนินการและค่าเสื่อมราคาเครื่องจักร = 30.00 - 30.99 บาท / ลิตร

- งานถางป่าและขุดตอ (CLEARING AND GRUBBING)

พิจารณาตามสภาพพื้นที่ (ถางป่าและขุดตอ ขนาดเบา)

ค่าดำเนินการ + ค่าเสื่อมราคาเครื่องจักร

ค่าใช้จ่ายรวม =	1.730	บาท / ตร.ม.
ค่างานต้นทุน =	1.73	บาท / ตร.ม.

หมายเหตุ

งานถางป่าและขุดตอ ขนาดเบา มีเฉพาะการถางถางวัชพืชเท่านั้น

งานถางป่าและขุดตอ ขนาดกลาง มีการถางถางวัชพืช และปาดหน้าดินเดิมออกด้วย

งานถางป่าและขุดตอ ขนาดหนัก มีการตัดโค่นต้นไม้ ขุดตอ ถางถางวัชพืช และปาดหน้าดินเดิมออกด้วย

- งานทรายรองใต้ผิวทางคอนกรีต (SAND CUSHION UNDER CONCRETE PAVEMENT)

ค่าวัสดุจาก (พาณิชย์จังหวัดหนองบัวลำภู)

ค่าขนส่ง

รวม

ส่วนยุบตัว

ค่าดำเนินการ + ค่าเสื่อมราคา (งานปรับเกลี่ยแต่งทรายรองใต้ผิวทางคอนกรีต : ใช้อัตราค่าแรงงานดินถมหรือทรายเพื่อปรับระดับ

=	529.600	บาท/ลบ.ม.
=	-	บาท/ลบ.ม.
=	529.600	บาท/ลบ.ม.
=	-	บาท/ลบ.ม.
=	117.000	บาท/ลบ.ม.
ค่าใช้จ่ายรวม =	646.600	บาท/ลบ.ม.
ค่างานต้นทุน =	646.60	บาท/ลบ.ม.

- ผิวทางปอร์ตแลนด์ซีเมนต์คอนกรีต (Portland Cement Concrete Pavement)

(ใช้ตะแกรงเหล็ก) ขนาดกว้าง

ปริมาณงานทั้งโครงการ

ค่าติดตั้งเครื่องผสม

กรณีที่มีปริมาณงานทั้งโครงการน้อยกว่า 5,000 ลบ.ม. ให้ใช้ปริมาณงาน 5,000 ลบ.ม.

ค่าคอนกรีต + ค่าติดตั้งเครื่องผสม

คิดจากพื้นที่ (1 แผง)

ปริมาตรคอนกรีต

ค่าคอนกรีต + ค่าติดตั้งเครื่องผสม

ค่าขนส่งคอนกรีต กม. (ปกติคิดให้ L/4) (งานผิวทางคอนกรีต : ค่าขนส่งคอนกรีต)

ระยะทางขนส่ง 1 กม.

ค่าตะแกรงเหล็ก

ค่าวางตะแกรงเหล็ก

ค่าแบบเหล็ก (ค่าแบบข้างติดตามยาว 2 ข้าง)

ค่าปูผิวคอนกรีต (งานผิวทางคอนกรีต : ค่าปูผิวคอนกรีต)

ค่าบ่ม (งานผิวทางคอนกรีต : ค่าบ่มผิวทางคอนกรีต)

ค่าขัดหยาบผิวคอนกรีต

2.000 เมตร	X	10.000 เมตร	=	20.000	ตร.ม.
4.000 เมตร	X	70.000 เมตร	=	42.000	ลบ.ม.
150,000.00	/	-	=	-	บาท/ลบ.ม.
2,200.940	+	-	=	2,200.940	บาท/ลบ.ม.
20.000	X	15.000	=	20.00	ตร.ม.
3.000	ลบ.ม. @	2,200.940	=	3.000	ลบ.ม.
-	X	-	=	6,602.820	บาท
-	X	-	=	-	บาท
20.000	X	37.520	=	750.400	บาท
20.000	X	5.000	=	100.000	บาท
20.600	X	10.000	=	206.000	บาท
12.120	X	20.000	=	242.400	บาท
9.270	X	20.000	=	185.400	บาท
-	X	-	=	-	บาท
8,087.020	/	20.000	=	8,087.020	บาท
			=	404.35	บาท/ตร.ม.

หมายเหตุ

Metal Cap	ราคาชุดละ	@	10.000	บาท (ประมาณ)
Joint Filler (กระดาดขาว)	ราคาตารางเมตรละ	@	400.000	บาท (ประมาณ)
Joint Sealer	ลิตรละ	@	45.000	บาท (ประมาณ)
แผ่นพลาสติก	เมตรละ	@	10.000	บาท (ประมาณ)

(ราคาวัสดุต่างๆ ให้ตรวจสอบในท้องตลาดก่อนประเมินราคา)

- รอยต่อเยื้องตามขวาง (Contraction Joint)

คิดจากความยาว	2.000	ม.
ค่าเหล็ก RB 19 มม.	6.318	กก.
ค่าตัด Joint และหยอดยาง	2.000	ม.
ค่าทาสี + จาระบี ที่ Dowel Bar	5.000	ชุด
Joint Sealer	0.001	ลิตร
แผ่นพลาสติก	-	ม.

$$\frac{280.380}{2.000}$$

$$\text{ระยะห่าง/Joint} = 10.00 \text{ เมตร}$$

บาท/กก.	=	233.567	บาท
	=	46.780	บาท
	=	-	บาท
	=	0.033	บาท
	=	-	บาท
ค่าใช้จ่ายรวม	=	280.380	บาท
ค่างานต้นทุน	=	140.19	บาท/เมตร

- รอยต่อตามยาว (Longitudinal Joint)

คิดจากความยาว	10.00	ม.
ค่าเหล็ก DB 12 มม.	8.44	กก.
ค่าตัด Joint และหยอดยาง	10.00	ม.
Joint Sealer	0.00	ลิตร

$$\frac{435.69}{10.00}$$

$$\text{ระยะห่าง/Joint} = 10.00 \text{ เมตร}$$

บาท/กก.	=	201.62	บาท
	=	233.90	บาท
	=	0.17	บาท
ค่าใช้จ่ายรวม	=	435.69	บาท
ค่างานต้นทุน	=	43.56	บาท/เมตร

- งานไหล่ทางวัสดุรวม (Soil Aggregate Subbase)

ค่าวัสดุจากแหล่ง		
ค่าดำเนินการ + ค่าเสื่อมราคา (งานวัสดุคัดเลือก ลูกกรวด : ชุด-ชน)		
ค่าขนส่ง		กม.
รวม		
ส่วนยุบตัว	256.370	x

ค่าดำเนินการ + ค่าเสื่อมราคา (งานปรับเกลี่ยแต่งไหล่ทางหินคลุก : ใช้อัตราค่าแรงงานดินถมหรือทรายเพื่อปรับระดับ)

ค่าใช้จ่ายรวม	=	373.370	บาท/ลบ.ม.
ค่างานต้นทุน	=	373.37	บาท/ลบ.ม.

	=	224.300	บาท/ลบ.ม.
	=	32.070	บาท/ลบ.ม.
	=	-	บาท/ลบ.ม.
	=	256.370	บาท/ลบ.ม.
	=	-	บาท/ลบ.ม.
	=	117.000	บาท/ลบ.ม.

- งานป้ายโครงการ

แผ่นเหล็กเรียบคำ

เหล็กกล่อง ๑ ๑/๒" x ๑ ๑/๒" x ๒ มม.

เหล็กกล่อง ๑" x ๑" x ๑.๒ มม.

คอนกรีต ๑:๒:๔

ค่าสีน้ำมัน

แผ่นสติ๊กเกอร์รายละเอียดงาน

ป้ายไวไว

ค่าแรง

รวม

=	454.000	บาท
=	352.334	บาท
=	131.288	บาท
=	249.469	บาท
=	110.000	บาท
=	350.000	บาท
=	500.000	บาท
=	479.924	บาท
=	2,627.015	บาท
ค่างานต้นทุน =	2,627.00	บาท/ชุด

ลงชื่อ



นายศักดิ์ชาย สุขเมธี

ผู้อำนวยการกองช่าง

ประธานกรรมการกำหนดราคากลาง

ลงชื่อ



นางสาวดวงรัตน์ คำอ้าย

ปลัดองค์การบริหารส่วนตำบลหนองหว้า

กรรมการกำหนดราคากลาง

ลงชื่อ



นายอานุภาพ สีพาส

นายช่างโยธาชำนาญงาน

กรรมการกำหนดราคากลาง

ค่าดำเนินการ + ค่าเสื่อมราคาเครื่องจักร

1. ข้อมูลสถานะน้ำมันราคาเฉลี่ย ณ ปัจจุบัน

ราคาน้ำมันเชื้อเพลิงโซล่า ที่ อำเภอเมืองหนองบัวลำภู

ณ วันที่ **3 เมษายน 2567**

ราคาน้ำมัน **30.50** บาท/ลิตร

อ้างอิงราคาน้ำมัน Diesel B7 ที่ อำเภอเมืองหนองบัวลำภู

ค่าดำเนินการและค่าเสื่อมราคา น้ำมันเชื้อเพลิงโซล่า ที่ อำเภอเมือง

ราคาน้ำมัน **30.00 - 30.99** บาท/ลิตร

อยู่ในท้องที่จังหวัด (จังหวัดหนองบัวลำภู)

จังหวัดอื่นๆ เขตฝนปกติ

ราคาน้ำมัน

ค้นหา

ค้นหา

ค้นหา

ค้นหา

ค้นหา

ค้นหา

ราคาน้ำมันขายปลีกภูมิภาค ประจำปี พ.ศ. 2567

(หน่วยแสดงเป็น บาท/ลิตร)

* ราคานี้เป็นราคาขายปลีก (ภาษี)

วันที่ - เวลา	ดีเซล	Diesel B7	Gasohol E85	Gasohol E20	Gasohol 91	Gasohol 95	เบนซิน	ซูเปอร์ฟาวเวอร์ Diesel B7	ซูเปอร์ฟาวเวอร์ Gasohol 95
26-03-2567 05:00	30.50	30.50	37.35	37.60	38.24	39.71	47.60	42.10	47.40
20-03-2567 05:00	30.50	30.50	36.85	37.10	37.74	39.21	47.10	42.10	46.90

2. ข้อมูลค่าดำเนินการและค่าเสื่อมราคา น้ำมันเชื้อเพลิงโซล่า ที่อำเภอเมือง 30.00 - 30.99 บาท/ลิตร

2.1 งานถางป่าขุดต่อ

ขนาดเบ **1.73** ตร.ม.

ขนาดกล **3.67** ตร.ม.

ขนาดท **5.51** ตร.ม.

2.2 งานกรตเกลี่ยปรับแต่งคันทางเดิม (อ้างอิงงานถางป่าขุดต่อ ข **1.73** ตร.ม.

ขุด - ข **21.77** ลบ.ม./หลว

บดห **45.94** ลบ.ม./แน

2.3 งานดินคันทาง

ดิน - ขุด **21.47** ลบ.ม./ปกติ

ด **8.28** ลบ.ม./หล

2.4 งานตัด - ขึ้นรูปคันทาง

หินผุ - ขุด **32.68** ลบ.ม./ปกติ

ดันและ **40.36** ลบ.ม./หล

2.5 งานวัสดุคัดเลือก ลูกเรียงรองพื้นทาง

ขุด - ข **32.07** ลบ.ม./หลว

ผสม(ผสมกับวัสดุ **9.76** ลบ.ม./แน

บดห **55.12** ลบ.ม./แน

2.6 งานพื้นทาง (หินคลุก)

ผสม (Bleed **24.71** ลบ.ม./แน

บดห **87.32** ลบ.ม./แน

2.7 งานปรับเกลี่ยหินคลุกไหล่ทาง

117.00 บาท/ลบ.ม.

ใช้อัตราค่าแรงงานดินถมหรือทรายเพื่อปรับระดับ

2.8 งานตัดแต่งชั้นบันได

8.09 ลบ.ม./แน

2.9 งานขุดรื้อคันทางเดิมแล้วบดทับ

ลูกรัง 10 ซม **10.94** ตร.ม.

หินคลุก 10 ซม **14.15** ตร.ม.

ผิว AC 5 ซม **11.36** ตร.ม.

2.10 งานผิวทางคอนกรีต

ค่าติดตั้งเครื่อง **150,000** ครั้ง

ค่าผสมคอน **195.33** ลบ.ม.

ค่าขนส่งคอน **14.63** ลบ.ม./ก: ค่าแบบข้างติดตามยาว **20.60** เมตร

ค่าปูผิวคอน **12.12** ตร.ม.

ค่าตัดรื้อต่อคอนกรีตแล้ว **23.39** ตร.ม. ค่าหยอดยางรอยต่อคอน **14.55** เมตร

ค่าบ่มผิวทางคอน **9.27** ตร.ม.

[illegible][illegible][illegible]

แผนที่สังเขปสถานที่ก่อสร้าง

 องค์การบริหารส่วนตำบลหนองหัว
ตำบลหนองหัว อำเภอเมือง จังหวัดหนองบัวลำภู

[illegible]

[illegible]








---	--	--	--	--

[illegible]




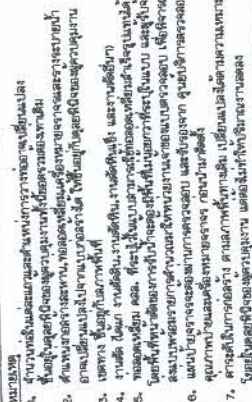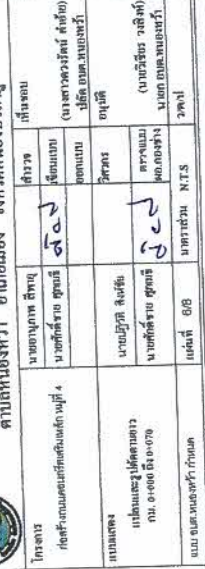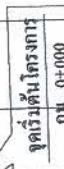

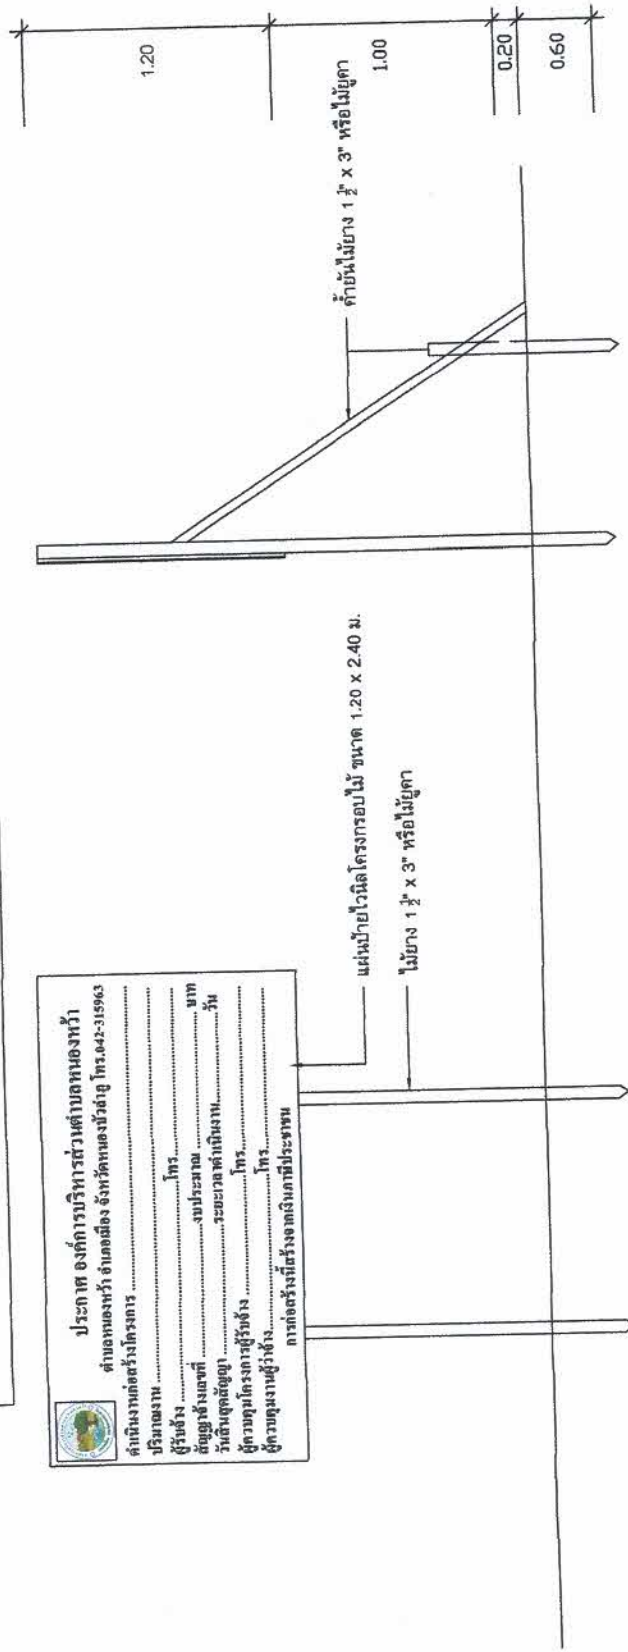[illegible]

แบบรูปด้านข้าง 1 : 20

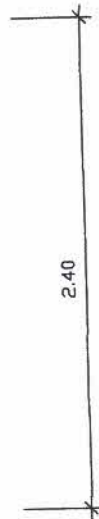

แบบรูปด้านหน้า 1 : 20




องค์การบริหารส่วนตำบลหนองหว้า
ตำบลหนองหว้า อำเภอเมือง จังหวัดหนองบัวลำภู

[illegible]

หมายเหตุ


เหล็กกล่อง $1'' \times 1'' \times 1.2$ มม.



แบบรูปด้านหน้า 1 : 20

แบบรูปด้านข้าง 1 : 20

[illegible]