

ตารางแสดงวงเงินงบประมาณที่ได้รับจัดสรรและราคากลางในงานจ้างก่อสร้าง

๑. ชื่อโครงการ โครงการซ่อมแซมถนนลูกรังเพื่อการเกษตรด้วยวัสดุหินคลุก สายที่นางคุณ ทรัพย์ประสงค์(เลียบลำพะเนียง) หมู่ที่ ๑ บ้านหนองหัวใหญ่ /หน่วยงานเจ้าของ โครงการ องค์การบริหารส่วนตำบลหนองหัว
๒. วงเงินงบประมาณที่ได้รับจัดสรร ๑๐๖,๕๐๐.๐๐ บาท
๓. ลักษณะงาน
โดยสังเขป โครงการซ่อมแซมถนนลูกรังเพื่อการเกษตรด้วยวัสดุหินคลุก สายที่นางคุณ ทรัพย์ประสงค์(เลียบลำพะเนียง) หมู่ที่ ๑ บ้านหนองหัวใหญ่ (รายละเอียดตามแบบแปลน อบต. หนองหัวกำหนด)
๔. ราคากลางคำนวณ ณ วันที่ ๗ พ.ย. ๒๕๖๒ เป็นเงินจำนวน ๑๐๑,๖๐๐.๐๐ บาท
๕. บัญชีประมาณราคากลาง
 - ๕.๑ บันทึกคณะกรรมการกำหนดราคากลาง
 - ๕.๒ แบบสรุปราคากลางงานก่อสร้าง
 - ๕.๓ ค่างานต้นทุนต่อหน่วย
 - ๕.๔ รายละเอียดการคำนวณค่าขนส่ง
 - ๕.๕ แบบสรุปข้อมูลวัสดุ
๖. รายชื่อคณะกรรมการกำหนดราคากลาง
 - ๖.๑ นายสมศักดิ์ สุโษฐ ตำแหน่ง ผู้อำนวยการกองช่าง
 - ๖.๒ นายทองพูล รัตน์เพชร ตำแหน่ง นักบริหารงานท้องถิ่น
 - ๖.๓ นายอานูภาพ สีพาอุ ตำแหน่ง นายช่างโยธา

แบบสรุปราคากลางงานก่อสร้าง

ปร.6

ส่วนราชการ องค์การบริหารส่วนตำบลหนองหว้า
 ชื่อโครงการ/งานก่อสร้าง ขอมแซมถนนลูกรังเพื่อการเกษตรโดยการลงวัสดุหินคลุก
 สายทาง สายที่นางามคุณ ทิพประสงค์ (เลียบลำพะเนียง)
 สถานที่ก่อสร้าง บ้านหนองหว้าใหญ่ หมู่ที่ 1 ตำบลหนองหว้า อำเภอเมือง จังหวัดหนองบัวลำภู
 แบบเลขที่
 หน่วยงานเจ้าของโครงการ/งานก่อสร้าง องค์การบริหารส่วนตำบลหนองหว้า
 ประมาณราคา เมื่อวันที่ 7-พ.ย.-62
 ปริมาณงาน

ผิวจราจรกว้าง	4.00	เมตร
ไหล่ทางลูกรังกว้างเฉลี่ยข้างละ		เมตร
ระยะทางรวม	500.00	เมตร
พื้นที่รวม	2000.00	ตารางเมตร
หนา		เมตร

ราคาน้ำมันดีเซล

26.45 บาท/ลิตร

แบบ ปร. 4, ปร. 5 ที่แนบ

จำนวน 2 แผ่น หน่วย:บาท

ลำดับที่	รายการ	ค่าก่อสร้าง	หมายเหตุ
1	งานซ่อมแซมถนนลูกรังเพื่อการเกษตรโดยการลงวัสดุหินคลุก	101,662.29	
	รวมเป็นเงินค่าก่อสร้าง	101,662.29	
	ขอปรับราคากลางเป็นเงินทั้งสิ้น	101,600.00	
	(หนึ่งแสนหนึ่งพันหกร้อยบาทถ้วน)		

คณะกรรมการกำหนดราคากลาง

(นายสมศักดิ์ สุโขขันธ์)

ประธานกรรมการกำหนดราคากลาง

(นายทองพูล รัตนเพชร)

กรรมการกำหนดราคากลาง

(นายอานภาพ สีพาอ)

กรรมการ/เลขานุการ

แบบสรุปราคากลางงานก่อสร้าง

ปร.5

ส่วนราชการ	องค์การบริหารส่วนตำบลหนองหว้า		
ชื่อโครงการ/งานก่อสร้าง	ซ่อมแซมถนนลูกรังเพื่อการเกษตรโดยการลงวัสดุหินคลุก		
สายทาง	สายทึนนางคูน ทิวประสงค์ (เลียบลำพะเนียง)		
สถานที่ก่อสร้าง	บ้านหนองหว้าใหญ่ หมู่ที่ 1 ตำบลหนองหว้า อำเภอเมือง จังหวัดหนองบัวลำภู		
แบบเลขที่			
หน่วยงานเจ้าของโครงการ/งานก่อสร้าง	องค์การบริหารส่วนตำบลหนองหว้า		
ประมาณราคา เมื่อวันที่	7-พ.ย.-62		
ปริมาณงาน	ผิวจราจรกว้าง	4.00	เมตร
	ไหล่ทางลูกรังกว้างเฉลี่ยข้างละ		เมตร
	ระยะทางรวม	500.00	เมตร
	พื้นที่รวม	2000.00	ตารางเมตร
	หนา		เมตร
ราคาน้ำมันดีเซล	26.45	บาท/ลิตร	
แบบ ปร. 4 ที่แนบ	จำนวน	1	แผ่น หน่วย:บาท

ลำดับที่	รายการ	ค่างานต้นทุน	Factor F	ค่าก่อสร้าง	หมายเหตุ
1	ค่าวัสดุและแรงงาน	74,620.00	1.3624	101,662.29	
	เงื่อนไขการใช้ตาราง Factor F				
	เงินล่วงหน้าจ่าย 0 %				
	เงินประกันผลงานหัก 0 %				
	ดอกเบี้ยเงินกู้ 6 %				
	ภาษีมูลค่าเพิ่ม 7 %				
	รวมเป็นเงินค่าก่อสร้าง			101,662.29	
	ขอปรับราคาค่าก่อสร้างคงเหลือเป็นเงินทั้งสิ้น			101,600.00	
	(หนึ่งแสนหนึ่งพันหกร้อยบาทถ้วน)				
	คิดเป็นราคาเฉลี่ย			บาท/ตารางเมตร	

คณะกรรมการกำหนดราคากลาง

 (นายสมศักดิ์ สุโอษฐ์)
  (นายทองพูล รัตน์เพชร)
  (นายยานภาพ สีพาอู)

ประธานกรรมการกำหนดราคา
 กรรมการกำหนดราคากลาง
 กรรมการ/เลขานุการ

รายละเอียดราคากลางงานก่อสร้าง

ปร.4

ส่วนราชการ องค์การบริหารส่วนตำบลหนองหว้า
 ชื่อโครงการ/งานก่อสร้าง ซ่อมแซมถนนลูกรังเพื่อการเกษตรโดยการลงวัสดุหินคลุก
 สายทาง สายพินนาางคุณ ทิพประสงค์ (เลียบลำพะเนียง)
 สถานที่ก่อสร้าง บ้านหนองหว้าใหญ่ หมู่ที่ 1 ตำบลหนองหว้า อำเภอเมือง จังหวัดหนองบัวลำภู
 แบบเลขที่
 หน่วยงานเจ้าของโครงการ/งานก่อสร้าง องค์การบริหารส่วนตำบลหนองหว้า
 ประมาณราคา เมื่อวันที่ 7 พ.ย.2562
 ปริมาณงาน ผิวจราจรกว้าง 4.00 เมตร
 ไหล่ทางลูกรังกว้างเฉลี่ยข้างละ เมตร
 ระยะทางรวม 500.00 เมตร
 พื้นที่รวม 2000.00 ตารางเมตร
 หนา เมตร

ราคาน้ำมันดีเซล


26.45 บาท/ลิตร

หน่วย:บาท

ลำดับที่	รายการ	หน่วย	จำนวน	ค่าวัสดุ		ราคาค่าแรงงาน		รวมค่าวัสดุ และแรงงาน	หมายเหตุ
				ราคา/หน่วย	จำนวนเงิน	ราคา/หน่วย	จำนวนเงิน		
1	สายหน้าวัดศรีวิสัย-ลำพะเนียง ม.1				-		-	-	
	-ลงหินคลุกพร้อมเกลี่ยล้นกอง	ลบ.ม.	140.00	509.00	71,260.00		-	71,260.00	
	-เกรดตากทาง/ปรับแต่ง	ตร.ม.	2,000.00		-	1.68	3,360.00	3,360.00	
					-		-	-	
					-		-	-	
	รวม				71,260.00		3,360.00	74,620.00	




8

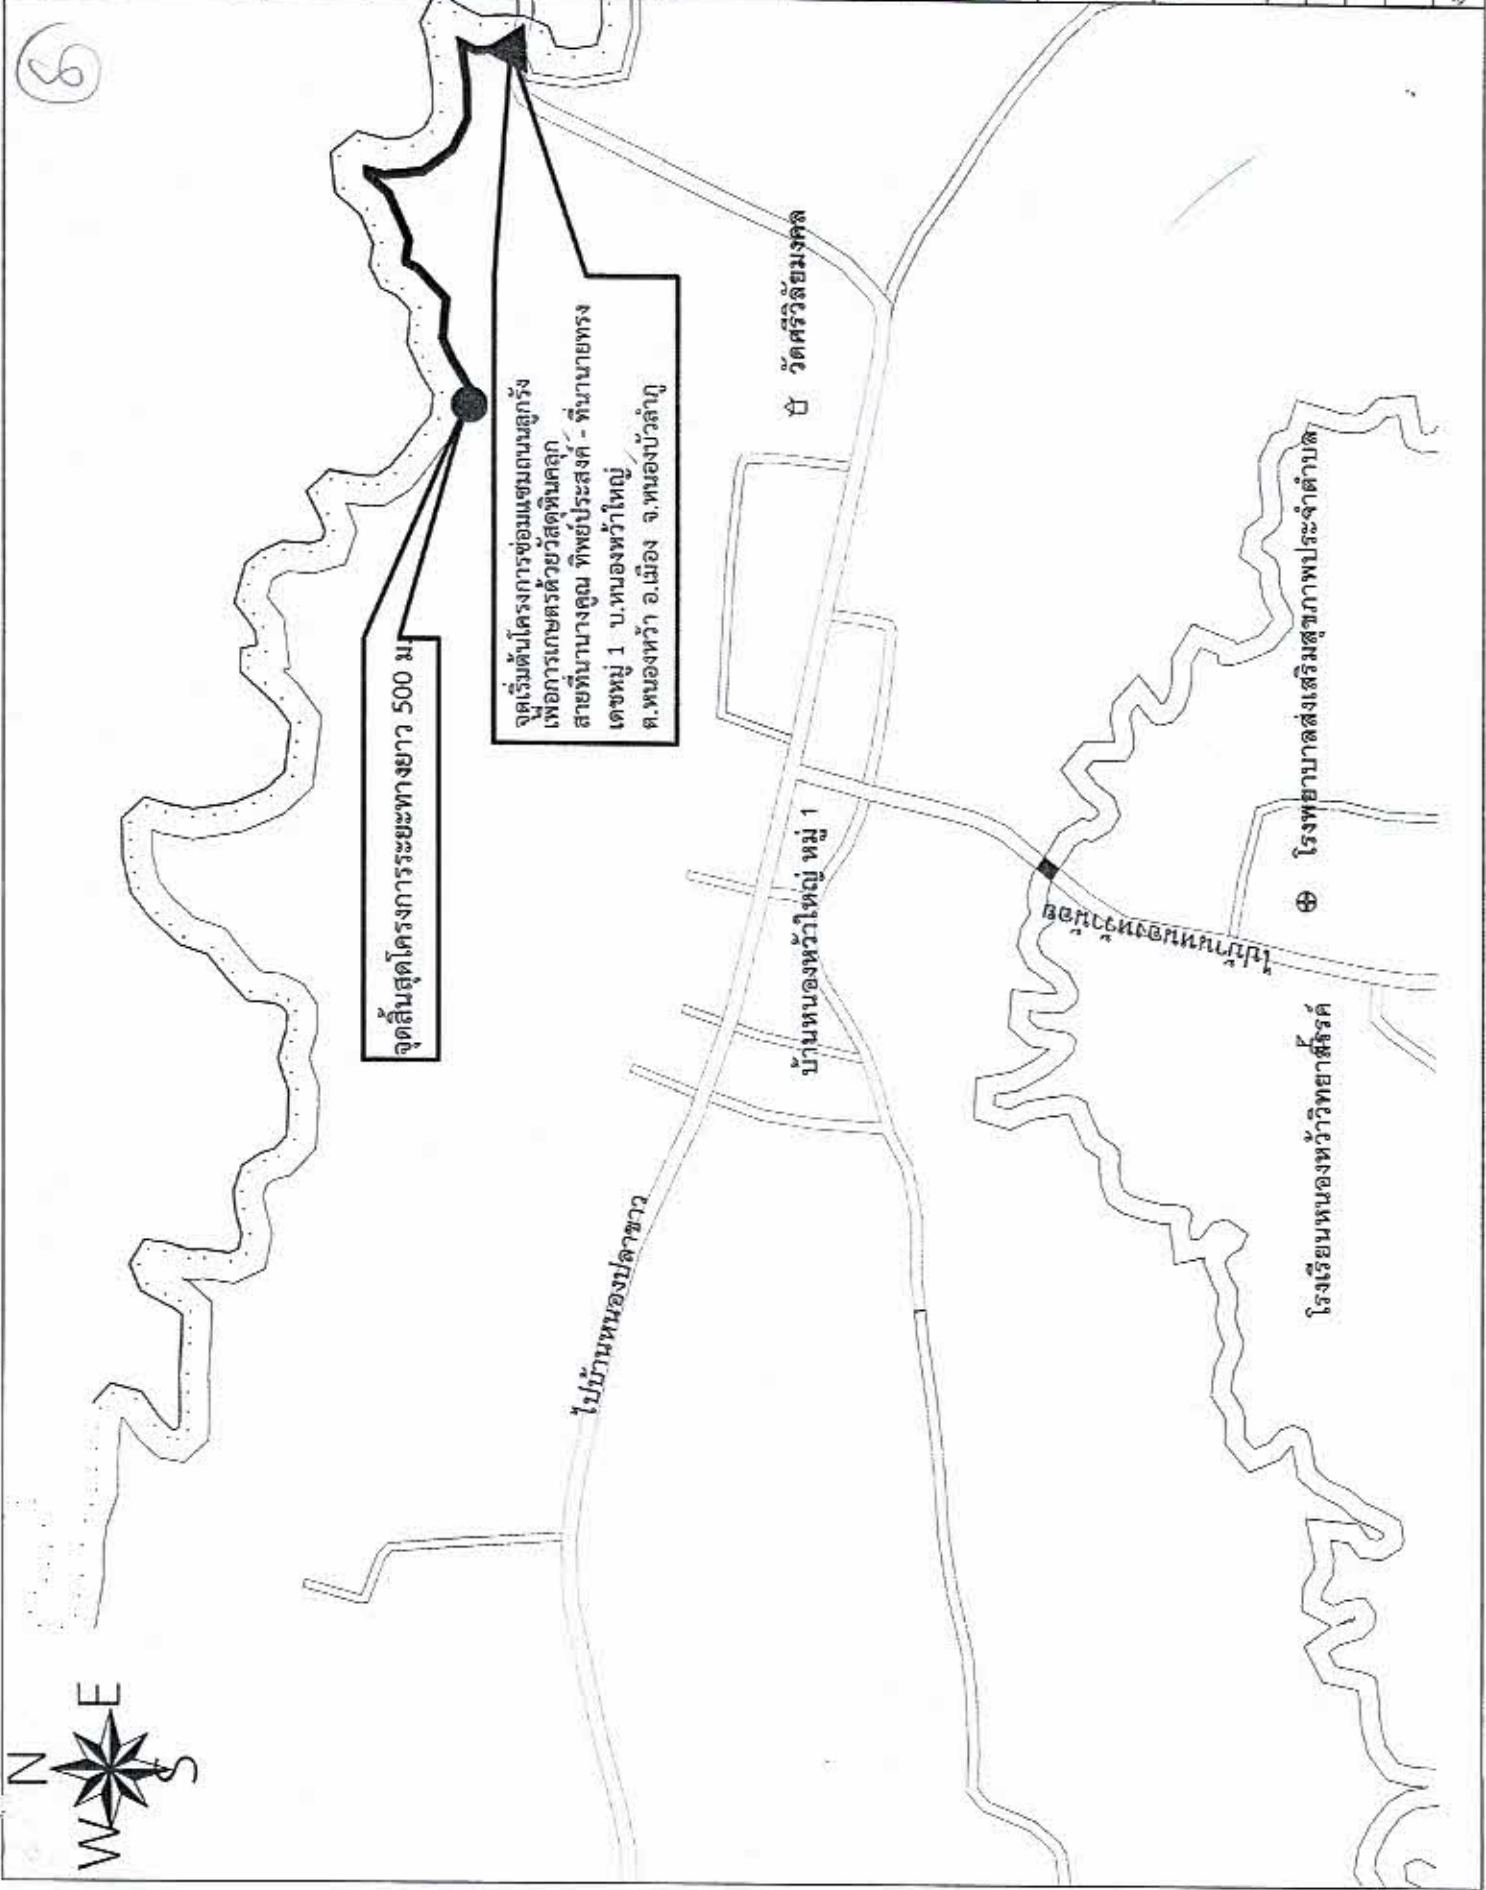





มาตราส่วน	
วันเดือนปี	
สถานที่	
แนบ	
จำนวน	

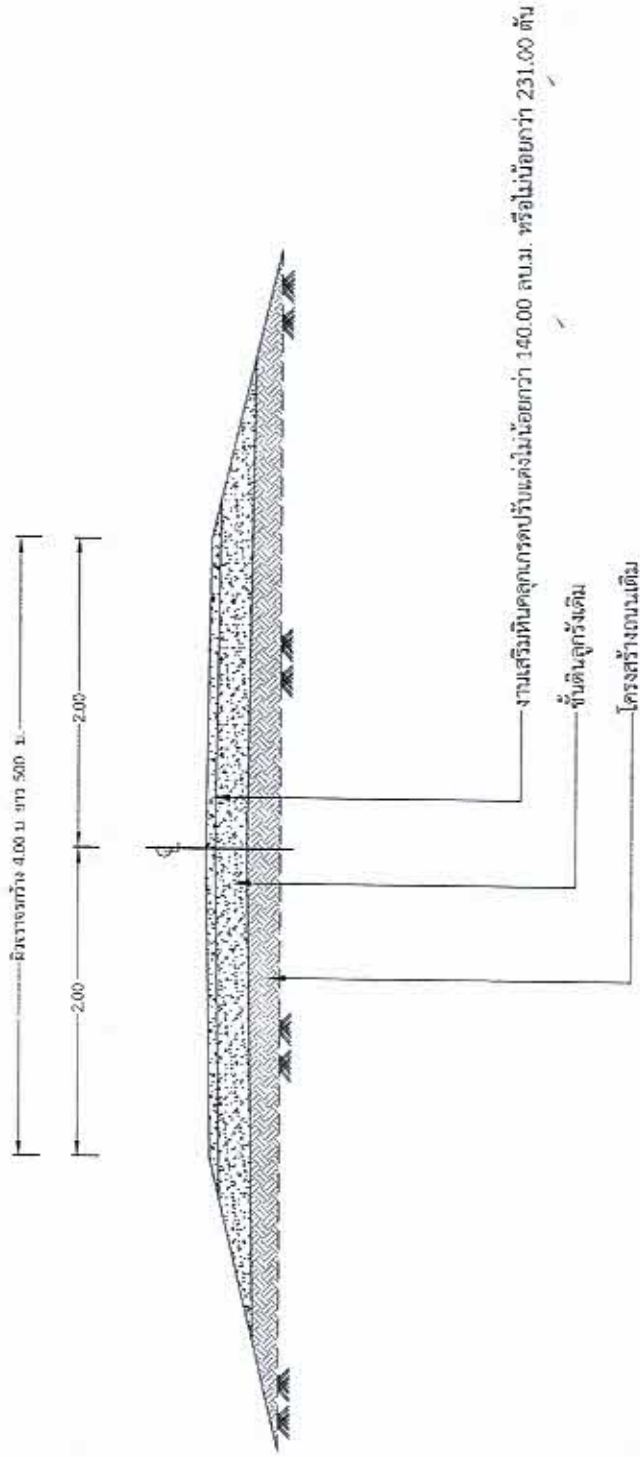


NOT TO SCALE