

ตารางแสดงวงเงินงบประมาณที่ได้รับจัดสรรและราคากลางในงานจ้างก่อสร้าง

๑. ชื่อโครงการ โครงการซ่อมแซมถนนลูกรังเพื่อการเกษตรด้วยวัสดุหินคลุก สายหน้าวัดศรีวิชัยมงคล - ลำพะเนียง(ข้างท้าย) หมู่ที่ ๑ บ้านหนองหัวใหญ่ /หน่วยงานเจ้าของ โครงการ องค์การบริหารส่วนตำบลหนองหัว
๒. วงเงินงบประมาณที่ได้รับจัดสรร ๕๙,๕๐๐.๐๐ บาท
๓. ลักษณะงาน
โดยสังเขป โครงการซ่อมแซมถนนลูกรังเพื่อการเกษตรด้วยวัสดุหินคลุก สายหน้าวัดศรีวิชัยมงคล - ลำพะเนียง(ข้างท้าย) หมู่ที่ ๑ บ้านหนองหัวใหญ่ (รายละเอียดตามแบบแปลน อบต.หนองหัวกำหนด)
๔. ราคากลางคำนวณ ณ วันที่ ๗ พ.ย. ๒๕๖๒ เป็นเงินจำนวน ๕๗,๓๐๐.๐๐ บาท
๕. บัญชีประมาณราคากลาง
 - ๕.๑ บันทึกคณะกรรมการกำหนดราคากลาง
 - ๕.๒ แบบสรุปราคากลางงานก่อสร้าง
 - ๕.๓ ค่างานต้นทุนต่อหน่วย
 - ๕.๔ รายละเอียดการคำนวณค่าขนส่ง
 - ๕.๕ แบบสรุปข้อมูลวัสดุ
๖. รายชื่อคณะกรรมการกำหนดราคากลาง
 - ๖.๑ นายสมศักดิ์ สุโษธร ตำแหน่ง ผู้อำนวยการกองช่าง
 - ๖.๒ นายทองพูล รัตน์เพชร ตำแหน่ง นักบริหารงานท้องถิ่น
 - ๖.๓ นายอานูภาพ สีพาอู ตำแหน่ง นายช่างโยธา

แบบสรุปราคากลางงานก่อสร้าง

ปร.6

ส่วนราชการ องค์การบริหารส่วนตำบลหนองหัว
 ชื่อโครงการ/งานก่อสร้าง ซ่อมแซมถนนลูกรังเพื่อการเกษตรโดยการลงวัสดุหินคลุก
 สายทาง ขอยหน้าวัดศรีวิสัยมงคล-ลำพะเนียง (ช่วงท้าย)
 สถานที่ก่อสร้าง บ้านหนองหัวใหญ่ หมู่ที่ 1 ตำบลหนองหัว อำเภอมือง จังหวัดหนองบัวลำภู
 แบบเลขที่
 หน่วยงานเจ้าของโครงการ/งานก่อสร้าง องค์การบริหารส่วนตำบลหนองหัว
 ประมาณราคา เมื่อวันที่ 7-พ.ย.-62
 ปริมาณงาน

ผิวจราจรกว้าง	4.00	เมตร
ไหล่ทางลูกรังกว้างเฉลี่ยข้างละ		เมตร
ระยะทางรวม	200.00	เมตร
พื้นที่รวม	800.00	ตารางเมตร
หนา		เมตร

ราคาน้ำมันดีเซล 26.45 บาท/ลิตร

แบบ ปร. 4, ปร. 5 ที่แนบ จำนวน 2 แผน หน่วย:บาท

ลำดับ	รายการ	ค่าก่อสร้าง	หมายเหตุ
1	ซ่อมแซมถนนลูกรังเพื่อการเกษตรโดยการลงวัสดุหินคลุก	57,307.99	
	รวมเป็นเงินค่าก่อสร้าง	57,307.99	
	ขอปรับราคากลางเป็นเงินทั้งสิ้น	57,300.00	
	(ห้าหมื่นเจ็ดพันสามร้อยบาทถ้วน)		

คณะกรรมการกำหนดราคากลาง


 (นายสมศักดิ์ สุโอษฐ์)

ประธานกรรมการกำหนดราคากลาง



กรรมการกำหนดราคากลาง


 (นายอานูภาพ สีพาส)

กรรมการ/เลขานุการ

แบบสรุปราคากลางงานก่อสร้าง

ปร.5

ส่วนราชการ องค์การบริหารส่วนตำบลหนองหัว
 ชื่อโครงการ/งานก่อสร้าง ซ่อมแซมถนนลูกรังเพื่อการเกษตรโดยการลงวัสดุหินคลุก
 สายทาง ขอยหน้าวัดศรีวิสัยมงคล-ลำพะเนียง (ช่วงท้าย)
 สถานที่ก่อสร้าง บ้านหนองหัวใหญ่ หมู่ที่ 1 ตำบลหนองหัว อำเภอเมือง จังหวัดหนองบัวลำภู
 แบบเลขที่
 หน่วยงานเจ้าของโครงการ/งานก่อสร้าง องค์การบริหารส่วนตำบลหนองหัว
 ประมาณราคา เมื่อวันที่ 7-พ.ย.-62
 ปริมาณงาน

ผิวจราจรกว้าง	4.00	เมตร
ไหล่ทางลูกรังกว้างเฉลี่ยข้างละ		เมตร
ระยะทางรวม	200.00	เมตร
พื้นที่รวม	800.00	ตารางเมตร
หนา		เมตร

ราคาน้ำมันดีเซล 26.45 บาท/ลิตร

แบบ ปร. 4 ที่แนบ จำนวน 1 แผ่น หน่วย:บาท

ลำดับที่	รายการ	คำนวณต้นทุน	Factor F	ค่าก่อสร้าง	หมายเหตุ
1	ค่าวัสดุและแรงงาน	42,064.00	1.3624	57,307.99	
	เงื่อนไขการใช้ตาราง Factor F				
	เงินล่วงหน้าจ่าย 0 %				
	เงินประกันผลงานหัก 0 %				
	ดอกเบี้ยเงินกู้ 6 %				
	ภาษีมูลค่าเพิ่ม 7 %				
	รวมเป็นเงินค่าก่อสร้าง			57,307.99	
	ขอปรับราคาค่าก่อสร้างคงเหลือเป็นเงินทั้งสิ้น			57,300.00	
	(ห้าหมื่นเจ็ดพันสามร้อยบาทถ้วน)				
	คิดเป็นราคาเฉลี่ย			บาท/ตารางเมตร	

คณะกรรมการกำหนดราคากลาง


 (นายสมศักดิ์ สุโอษฐ์)
 ประธานกรรมการกำหนดราคากลาง


 (นายทองพูล ธีรเพชร)
 กรรมการกำหนดราคากลาง


 (นายอนุภาพ สีหาอู)
 กรรมการ/เลขานุการ

รายละเอียดราคากลางงานก่อสร้าง


ส่วนราชการ

ชื่อโครงการ/งานก่อสร้าง

สายทาง

สถานที่ก่อสร้าง

แบบเลขที่

หน่วยงานเจ้าของโครงการ/งานก่อสร้าง

ประมาณราคา เมื่อวันที่

ปริมาณงาน

1. ใหลทางลูกวิ่งกว้างเฉลี่ยข้างละ	เมตร
-----------------------------------	------

ระยะทางรวม	200.00	เมตร
------------	--------	------

พื้นที่รวม 800.00 ตารางเมตร

หน้า	เมตร
------	------


ราคาน้ำมันดีเซล


หน่วย:บาท

ลำดับที่	รายการ	หน่วย	จำนวน	ค่าวัสดุ		ราคาค่าแรงงาน		รวมค่าวัสดุ และแรงงาน	หมายเหตุ
				ราคา/หน่วย	จำนวนเงิน	ราคา/หน่วย	จำนวนเงิน		
1	สายหน้าวัดศรีวิสัย-ลำพะเนียง ม.1				-		-	-	
	-ลงหินคลุกพร้อมเกลี่ยล้นกอง	ลบ.ม.	80.00	509.00	40,720.00		-	40,720.00	
	-เกรดจากทางปรับแต่ง	ตร.ม.	800.00		-	1.68	1,344.00	1,344.00	
					-		-	-	
					-		-	-	
	รวม				40,720.00		1,344.00	42,064.00	




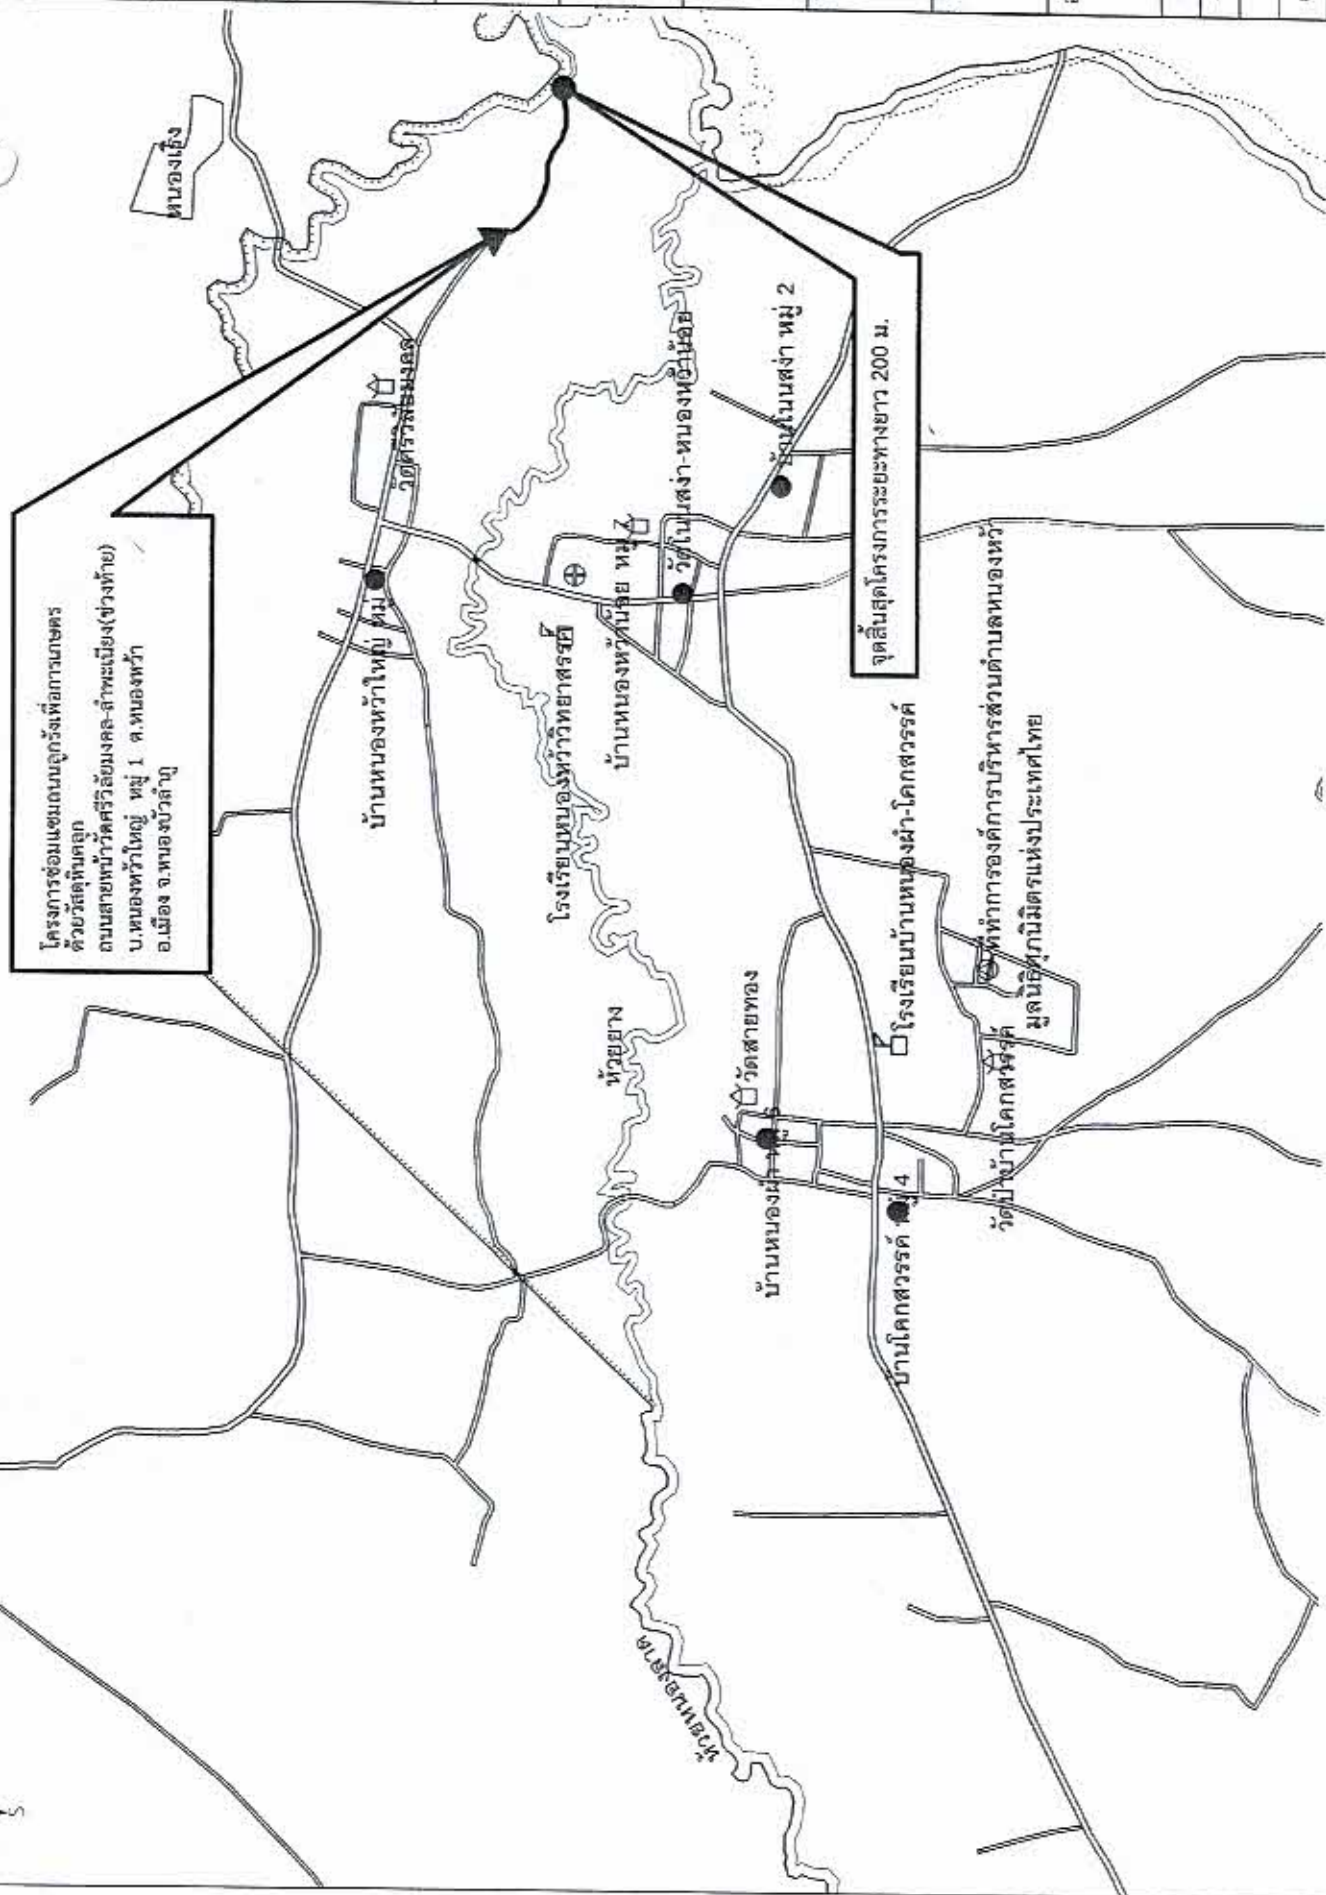

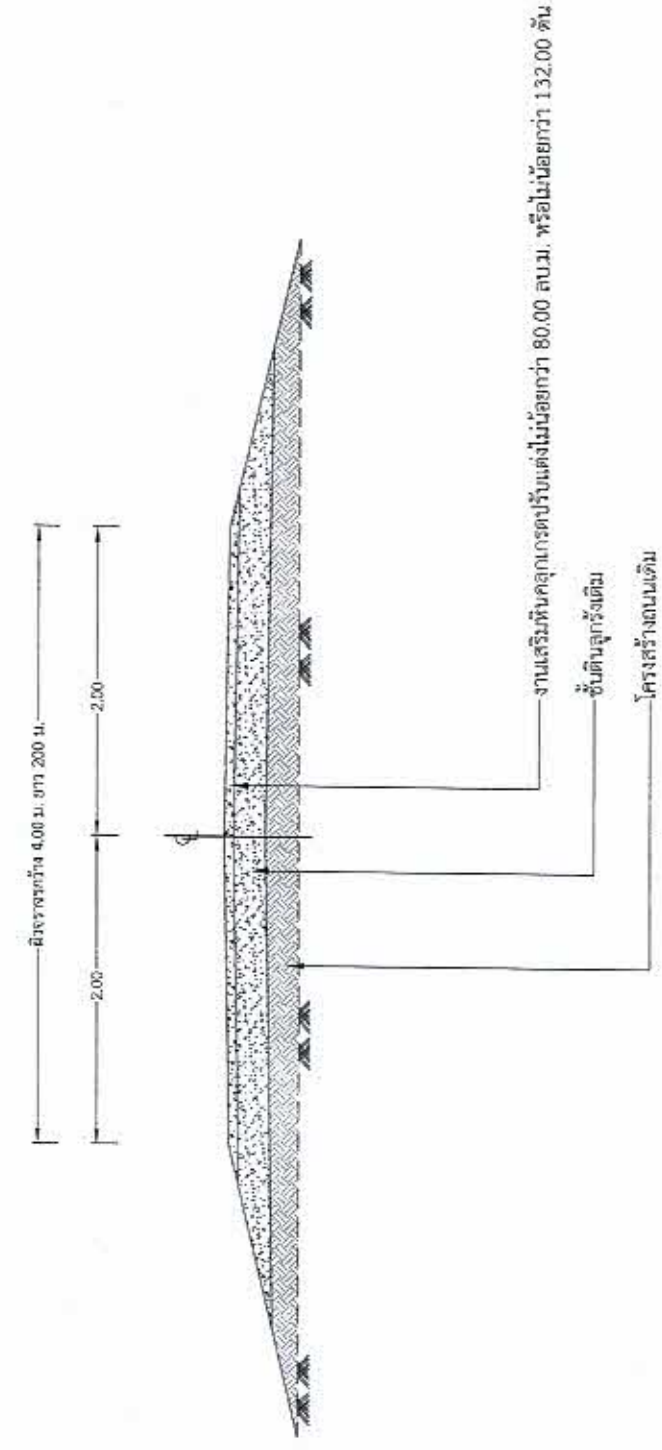











