

ตารางแสดงวงเงินงบประมาณที่ได้รับจัดสรรและราคากลางในงานจ้างก่อสร้าง

๑. ชื่อโครงการ โครงการซ่อมแซมถนนลูกรังเพื่อการเกษตรด้วยวัสดุหินคลุก สายที่นานางอ่อนจันทร์
พรหมxonยาง หมู่ที่ ๔ บ้านโคกสวรรค์/หน่วยงานเจ้าของ
โครงการ องค์การบริหารส่วนตำบลหนองหว้า
๒. วงเงินงบประมาณที่ได้รับจัดสรร ๑๑๑,๕๐๐.๐๐ บาท
๓. ลักษณะงาน
โดยสังเขป โครงการซ่อมแซมถนนลูกรังเพื่อการเกษตรด้วยวัสดุหินคลุก สายที่นานางอ่อนจันทร์
พรหมxonยางหมู่ที่ ๔ บ้านโคกสวรรค์(รายละเอียดตามแบบแปลน อบต.หนองหว้ากำหนด)
๔. ราคากลางคำนวณ ณ วันที่ ๘ พ.ย. ๒๕๖๒ เป็นเงินจำนวน ๑๐๕,๐๐๐.๐๐ บาท
๕. บัญชีประมาณราคากลาง
 - ๕.๑ บันทึกคณะกรรมการกำหนดราคากลาง
 - ๕.๒ แบบสรุปราคากลางงานก่อสร้าง
 - ๕.๓ ค่างานต้นทุนต่อหน่วย
 - ๕.๔ รายละเอียดการคำนวณค่าขนส่ง
 - ๕.๕ แบบสรุปข้อมูลวัสดุ
๖. รายชื่อคณะกรรมการกำหนดราคากลาง
 - ๖.๑ นายสมศักดิ์ สุโขษฐ ตำแหน่ง ผู้อำนวยการกองช่าง
 - ๖.๒ นายจิรายุทธ บุญศิริ ตำแหน่ง เจ้าพนักงานป้องกันและบรรเทาสาธารณภัย
 - ๖.๓ นายอานภาพ สีพาอู ตำแหน่ง นายช่างโยธา

แบบสรุปราคากลางงานก่อสร้าง

ปร.6

ส่วนราชการ องค์การบริหารส่วนตำบลหนองหว้า
 ชื่อโครงการ/งานก่อสร้าง ซ่อมแซมถนนลูกรังเพื่อการเกษตรโดยการลงวัสดุหินคลุก
 สายทาง สายที่นางอ่อนจันทร์ พรหมขออนยาง
 สถานที่ก่อสร้าง บ้านโคกสวรรค์ หมู่ที่ 4 ตำบลหนองหว้า อำเภอเมือง จังหวัดหนองบัวลำภู
 แบบเลขที่
 หน่วยงานเจ้าของโครงการ/งานก่อสร้าง องค์การบริหารส่วนตำบลหนองหว้า
 ประมาณราคา เมื่อวันที่ 8-พ.ย.-62
 ปริมาณงาน

ผิวจราจรกว้าง	3.00	เมตร
ไหล่ทางลูกรังกว้างเฉลี่ยข้างละ		เมตร
ระยะทางรวม	500.00	เมตร
พื้นที่รวม	1500.00	ตารางเมตร
หนา		เมตร

ราคาน้ำมันดีเซล

26.45 บาท/ลิตร

แบบ ปร. 4, ปร. 5 ที่แนบ

จำนวน 2 แผ่น หน่วย:บาท

ลำดับ	รายการ	ค่าก่อสร้าง	หมายเหตุ
1	งานซ่อมแซมถนนลูกรังเพื่อการเกษตรโดยการลงวัสดุหินคลุก	104,019.24	
	รวมเป็นเงินค่าก่อสร้าง	104,019.24	
	ขอปรับราคากลางเป็นเงินทั้งสิ้น	104,000.00	
	หนึ่งแสนสี่พันบาทถ้วน)		

คณะกรรมการกำหนดราคากลาง

(นายสมศักดิ์ สุโษะ)

ประธานกรรมการกำหนดราคากลาง

(นายจิรายุทธ บุญศิริ)

กรรมการกำหนดราคากลาง

(นายอานุกาฬ สีพาอ)

กรรมการ/เลขานุการ

แบบสรุปราคากลางงานก่อสร้าง

ปร.5

ส่วนราชการ องค์การบริหารส่วนตำบลหนองหว้า
 ชื่อโครงการ/งานก่อสร้าง ซ่อมแซมถนนลูกรังเพื่อการเกษตรโดยการลงวัสดุหินคลุก
 สายทาง สายที่นางอนจันท์ พรหมขออนยาง
 สถานที่ก่อสร้าง บ้านโคกสวรรค์ หมู่ที่ 4 ตำบลหนองหว้า อำเภอเมือง จังหวัดหนองบัวลำภู
 แบบเลขที่
 หน่วยงานเจ้าของโครงการ/งานก่อสร้าง องค์การบริหารส่วนตำบลหนองหว้า
 ประมาณราคา เมื่อวันที่ 8-พ.ย.-62
 ปริมาณงาน

ผิวจราจรกว้าง	3.00	เมตร
ไหล่ทางลูกรังกว้างเฉลี่ยข้างละ		เมตร
ระยะทางรวม	500.00	เมตร
พื้นที่รวม	1500.00	ตารางเมตร
หนา		เมตร

ราคาน้ำมันดีเซล 26.45 บาท/ลิตร

แบบ ปร. 4 ที่แนบ จำนวน 1 แผ่น หน่วย:บาท

ลำดับที่	รายการ	ค่างานต้นทุน	Factor F	ค่าก่อสร้าง	หมายเหตุ
1	ค่าวัสดุและแรงงาน	76,350.00	1.3624	104,019.24	
	เงื่อนไขการใช้ตาราง Factor F				
	เงินล่วงหน้าจ่าย 0 %				
	เงินประกันผลงานหัก 0 %				
	ดอกเบี้ยเงินกู้ 6 %				
	ภาษีมูลค่าเพิ่ม 7 %				
	รวมเป็นเงินค่าก่อสร้าง			104,019.24	
	ขอปรับราคาค่าก่อสร้างคงเหลือเป็นเงินทั้งสิ้น			104,000.00	
	หนึ่งแสนสี่พันบาทถ้วน)				
	คิดเป็นราคาเฉลี่ย			บาท/ตารางเมตร	

คณะกรรมการกำหนดราคากลาง


 (นายสมศักดิ์ สุโอษฐ์)

ประธานกรรมการกำหนดราคากลาง


 (นายจิรายุทธ บุญศิริ)

กรรมการกำหนดราคากลาง


 (นายอานุภาพ สีพายุ)

กรรมการ/เลขานุการ

รายละเอียดราคากลางงานก่อสร้าง

ปร.4

ส่วนราชการ

องค์การบริหารส่วนตำบลหนองหว้า

ชื่อโครงการ/งานก่อสร้าง

ซ่อมแซมถนนลูกรังเพื่อการเกษตรโดยการลงวัสดุหินคลุก

สายทาง


สถานที่ก่อสร้าง

บ้านโคกสวรรค์ หมู่ที่ 4 ตำบลหนองหว้า อำเภอเมือง จังหวัดหนองบัวลำภู

แบบเลขที่

หน่วยงานเจ้าของโครงการ/งานก่อสร้าง

องค์การบริหารส่วนตำบลหนองหว้า

ประมาณราคา เมื่อวันที่

8 พ.ย.2562

ปริมาณงาน



ผิวจราจรกว้าง 3.00 เมตร
ไหล่ทางลูกรังกว้างเฉลี่ยข้างละ เมตร
ระยะทางรวม 500.00 เมตร
พื้นที่รวม 1500.00 ตารางเมตร
หนา เมตร


ราคาน้ำมันดีเซล

26.45 บาท/ลิตร

หน่วย:บาท

ลำดับที่	รายการ	หน่วย	จำนวน	ค่าวัสดุ		ราคาค่าแรงงาน		รวมค่าวัสดุ และแรงงาน	หมายเหตุ
				ราคา/หน่วย	จำนวนเงิน	ราคา/หน่วย	จำนวนเงิน		
1	สายหน้าวัดศรีวิสัย-ลำพะเนียง ม.1				-		-	-	
	-ลงหินคลุกพร้อมเกลี่ยล้นกอง	ลบ.ม.	150.00	509.00	76,350.00		-	76,350.00	
	-เกรดตากถางปรับแต่ง	ตร.ม.			-	1.68	-	-	
					-		-	-	
					-		-	-	
	รวม				76,350.00		-	76,350.00	

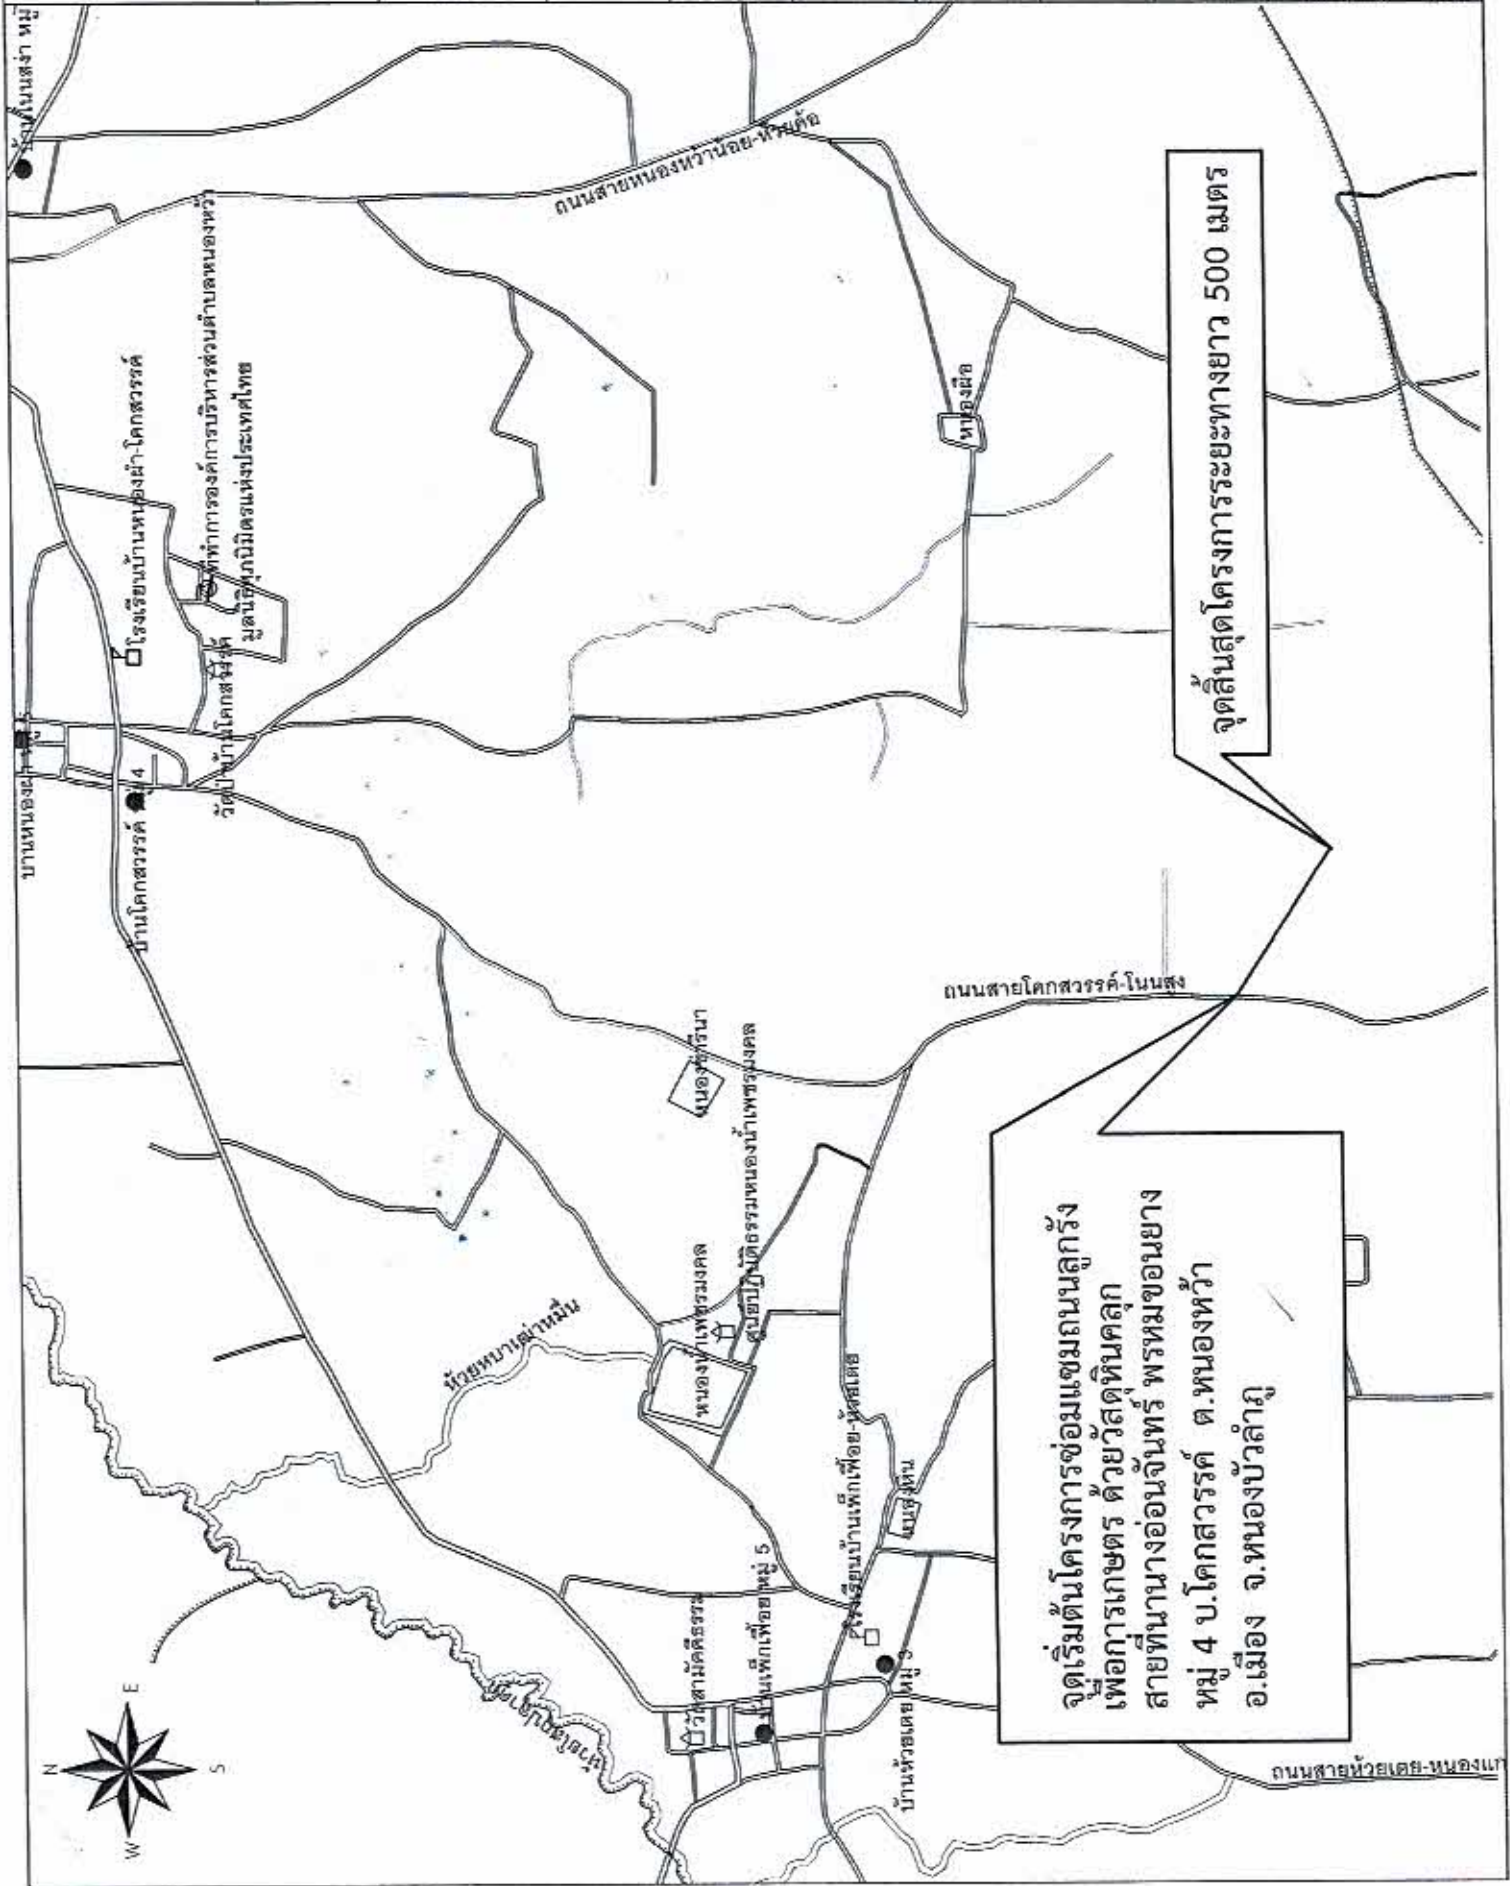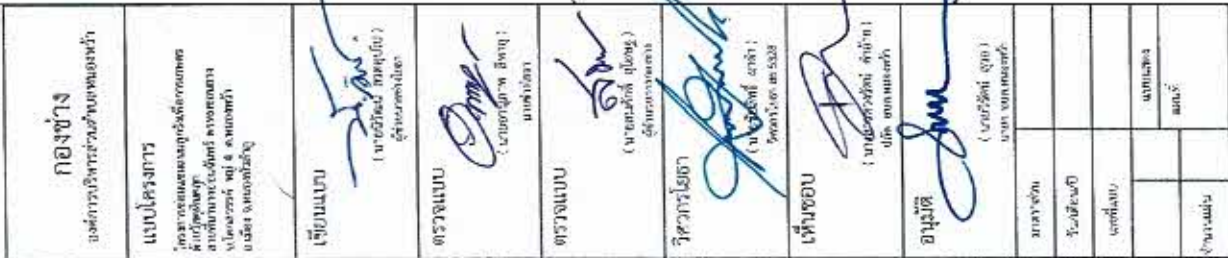

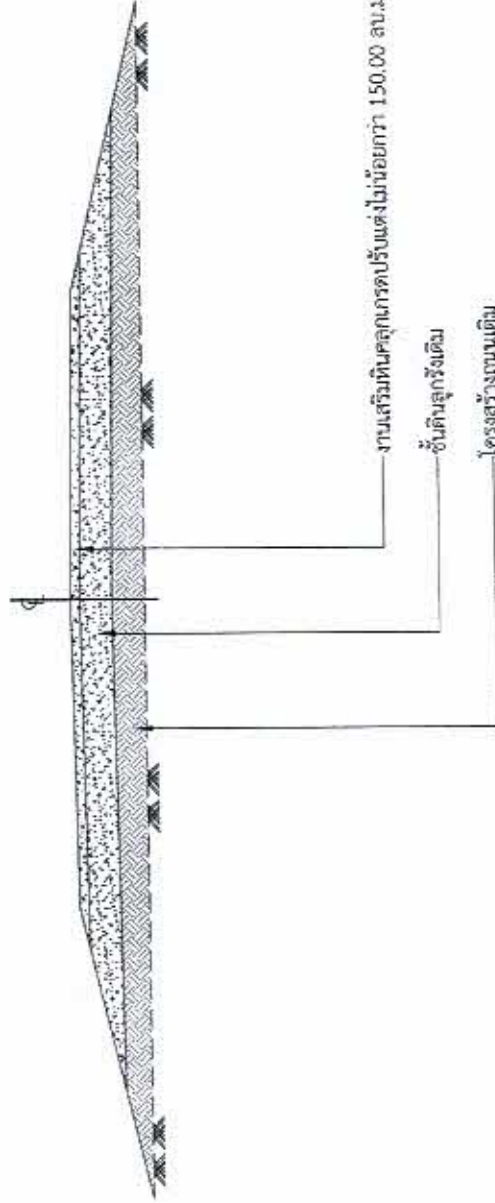





