

ตารางแสดงวงเงินงบประมาณที่ได้รับจัดสรรและราคากลางในงานจ้างก่อสร้าง

๑. ชื่อโครงการ โครงการซ่อมแซมถนนลูกรังเพื่อการเกษตรด้วยวัสดุหินคลุก สายที่นางจวง โพธิ์หล้า หมู่ที่ ๓ บ้านห้วยเตย/ หน่วยงานเจ้าของ โครงการ องค์การบริหารส่วนตำบลหนองหว้า
๒. วงเงินงบประมาณที่ได้รับจัดสรร ๑๑๐,๗๐๐.๐๐ บาท
๓. ลักษณะงาน
โดยสังเขป โครงการซ่อมแซมถนนลูกรังเพื่อการเกษตรด้วยวัสดุหินคลุก สายที่นางจวง โพธิ์หล้า หมู่ที่ ๓ บ้านห้วยเตย (รายละเอียดตามแบบแปลน อบต.หนองหว้ากำหนด)
๔. ราคากลางคำนวณ ณ วันที่ ๗ พ.ย. ๒๕๖๒ เป็นเงินจำนวน ๑๐๓,๔๐๐.๐๐ บาท
๕. บัญชีประมาณราคากลาง
 - ๕.๑ บันทึกคณะกรรมการกำหนดราคากลาง
 - ๕.๒ แบบสรุปราคากลางงานก่อสร้าง
 - ๕.๓ ค่างานต้นทุนต่อหน่วย
 - ๕.๔ รายละเอียดการคำนวณค่าขนส่ง
 - ๕.๕ แบบสรุปข้อมูลวัสดุ
๖. รายชื่อคณะกรรมการกำหนดราคากลาง
 - ๖.๑ นายสมศักดิ์ สุโษะฐ ตำแหน่ง ผู้อำนวยการกองช่าง
 - ๖.๒ นายจีรายุทธ บุญศิริ ตำแหน่ง เจ้าพนักงานป้องกันและบรรเทาสาธารณภัย
 - ๖.๓ นายอานูภาพ สีพาอู ตำแหน่ง นายช่างโยธา

แบบสรุปราคากลางงานก่อสร้าง

ปร.6

ส่วนราชการ องค์การบริหารส่วนตำบลหนองหัว
 ชื่อโครงการ/งานก่อสร้าง ซ่อมแซมถนนลูกรังเพื่อการเกษตรโดยการลงวัสดุหินคลุก
 สายทาง สายที่นางจวน โพธิ์หล้า
 สถานที่ก่อสร้าง บ้านห้วยเดย หมู่ที่ 3 ตำบลหนองหัว อำเภอเมือง จังหวัดหนองบัวลำภู
 แบบเลขที่
 หน่วยงานเจ้าของโครงการ/งานก่อสร้าง องค์การบริหารส่วนตำบลหนองหัว
 ประมาณราคา เมื่อวันที่ 7-พ.ย.-62
 ปริมาณงาน ผิวจราจรกว้าง 4.00 เมตร
 ไหลทางลูกรังกว้างเฉลี่ยข้างละ เมตร
 ระยะทางรวม 700.00 เมตร
 พื้นที่รวม 2800.00 ตารางเมตร
 หนา เมตร

ราคาน้ำมันดีเซล

26.45 บาท/ลิตร

แบบ ปร. 4, ปร. 5 ที่แนบ

จำนวน 2 แผ่น หน่วย:บาท

ลำดับ	รายการ	ค่าก่อสร้าง	หมายเหตุ
1	งานซ่อมแซมถนนลูกรังเพื่อการเกษตรโดยการลงวัสดุหินคลุก	103,493.35	
	รวมเป็นเงินค่าก่อสร้าง	103,493.35	
	ขอปรับราคากลางเป็นเงินทั้งสิ้น	103,400.00	
	(หนึ่งแสนสามพันสี่ร้อยบาทถ้วน)		

คณะกรรมการกำหนดราคากลาง

(นายสมศักดิ์ สุโขษุ)

ประธานกรรมการกำหนดราคากลาง

(นายจิรายุทธ บุญศิริ)

กรรมการกำหนดราคากลาง

(นายอานุภาพ สี่พาอ)

กรรมการ/เลขานุการ

แบบสรุปราคากลางงานก่อสร้าง

ปร.5

ส่วนราชการ องค์การบริหารส่วนตำบลหนองหว้า
 ชื่อโครงการ/งานก่อสร้าง ขอมแซมถนนลูกรังเพื่อการเกษตรโดยการลงวัสดุหินคลุก
 สายทาง สายหินนางจวน โพธิ์หลัก
 สถานที่ก่อสร้าง บ้านห้วยเตย หมู่ที่ 3 ตำบลหนองหว้า อำเภอเมือง จังหวัดหนองบัวลำภู
 แบบเลขที่
 หน่วยงานเจ้าของโครงการ/งานก่อสร้าง องค์การบริหารส่วนตำบลหนองหว้า
 ประมาณราคา เมื่อวันที่ 7-พ.ย.-62
 ปริมาณงาน ผิวจราจรกว้าง 4.00 เมตร
 ไหลทางลูกรังกว้างเฉลี่ยข้างละ เมตร
 ระยะทางรวม 700.00 เมตร
 พื้นที่รวม 2800.00 ตารางเมตร
 หนา เมตร
 ราคาน้ำมันดีเซล 26.45 บาท/ลิตร
 แบบ ปร. 4 ที่แนบ จำนวน 1 แผ่น หน่วย:บาท

ลำดับที่	รายการ	ค่างานต้นทุน	Factor F	ค่าก่อสร้าง	หมายเหตุ
1	ค่าวัสดุและแรงงาน	75,964.00	1.3624	103,493.35	
	เงื่อนไขการใช้ตาราง Factor F				
	เงินล่วงหน้าจ่าย 0 %				
	เงินประกันผลงานหัก 0 %				
	ดอกเบี้ยเงินกู้ 6 %				
	ภาษีมูลค่าเพิ่ม 7 %				
	รวมเป็นเงินค่าก่อสร้าง			103,493.35	
	ขอปรับราคาค่าก่อสร้างคงเหลือเป็นเงินทั้งสิ้น			103,400.00	
	(หนึ่งแสนสามพันสี่ร้อยบาทถ้วน)				
	คิดเป็นราคาเฉลี่ย			บาท/ตารางเมตร	

คณะกรรมการกำหนดราคากลาง


 (นายสมศักดิ์ สุโอษฐ์)

ประธานกรรมการกำหนดราคากลาง


 (นายจิรายุทธ บุญศิริ)

กรรมการกำหนดราคากลาง


 (นายอานุภาพ สีพาว)

กรรมการ/เลขานุการ

รายละเอียดราคากลางงานก่อสร้าง


ส่วนราชการ

องค์การบริหารส่วนตำบลหนองหัว

ชื่อโครงการ/งานก่อสร้าง

ซ่อมแซมถนนลูกรังเพื่อการเกษตรโดยการลงวัสดุหินคลุก

สายทาง

สายที่นางจวน โพธิ์หล้า

สถานที่ก่อสร้าง

บ้านห้วยเตย หมู่ที่ 3 ตำบลหนองหว่า อำเภอเมือง จังหวัดหนองบัวลำภู

แบบเลขที่

หน่วยงานเจ้าของโครงการ/งานก่อสร้าง

องค์การบริหารส่วนตำบลหนองหว้า

ประมาณราคา เมื่อวันที่

7 W.8.2562

ปริมาณงาน

ผิวจราจรกว้าง 4.00 เมตร

โหล่ทางลูกวิ่งกว้างเฉลี่ยข้างละ	เมตร




ราคาน้ำมันดีเซล

26.45 บาท/ลิตร

หน่วย:บาท

ลำดับที่	รายการ	หน่วย	จำนวน	ค่าวัสดุ		ราคาค่าแรงงาน		รวมค่าวัสดุ และแรงงาน	หมายเหตุ
				ราคา/หน่วย	จำนวนเงิน	ราคา/หน่วย	จำนวนเงิน		
	-ลงหินคลุกพร้อมเกลี่ยล้นกอง	ลบ.ม.	140.00	509.00	71,260.00		-	71,260.00	
	-เกรดตากทางปรับแต่ง	ตร.ม.	2,800.00		-	1.68	4,704.00	4,704.00	
					-		-	-	
					-		-	-	
	รวม				71,260.00		4,704.00	75,964.00	



กองช่าง
องค์การบริหารส่วนตำบลหนองหัว

แบบโครงการ








หน้าหน้า	

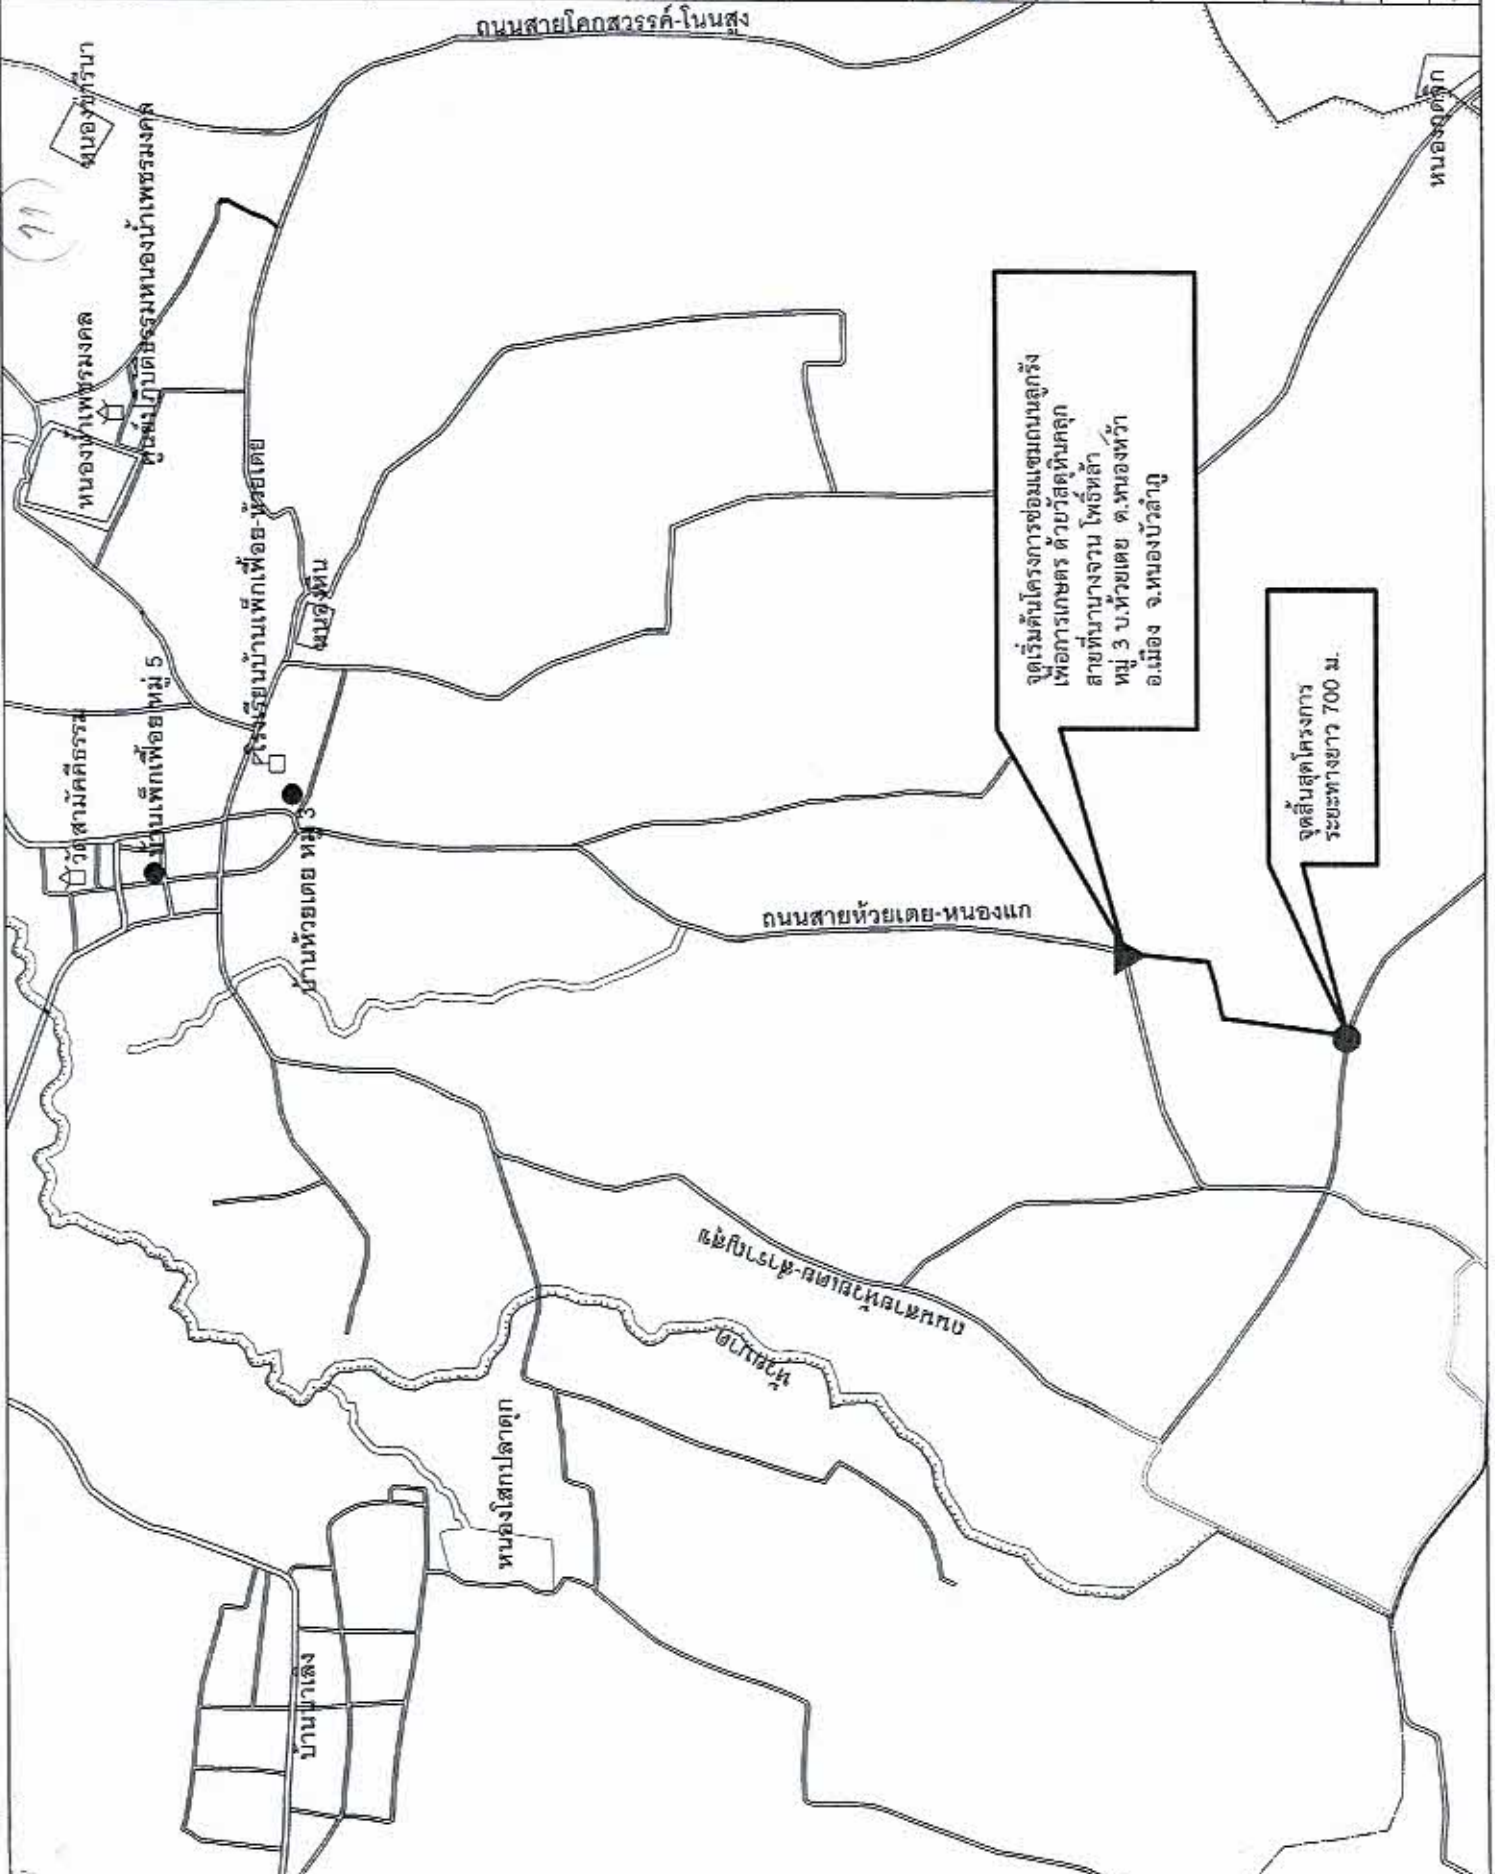

จุดเริ่มต้นโครงการซ่อมแซมถนนลูกรัง
เพื่อการเกษตร ด้วยวัสดุหินคลุก
หมู่ 3 บ.ห้วยเตย ต.หนองหัว
อ.เมือง จ.หนองบัวลำภู

จุดสิ้นสุดโครงการ
ระยะทางยาว 700 ม.



กองช่าง








ความยาวทาง 4.00 ม. ยาว 700 ม.
2.00 2.00

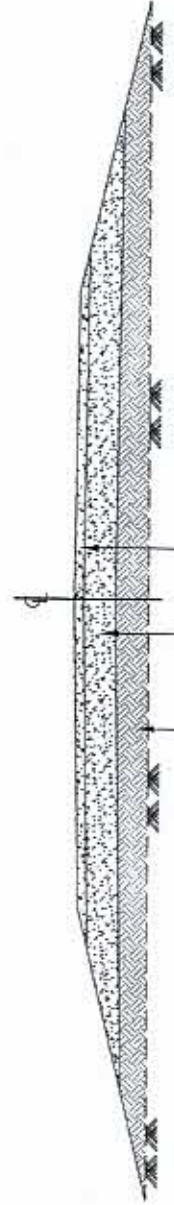

งานเสริมพื้นดินลูกรังรับแรงไม่ต่ำกว่า 140.00 ซม. หรือไม่น้อยกว่า 231.00 ซม.
ชั้นดินลูกรังเดิม
โครงสร้างถนนเดิม

รูปตัดถนนคอนกรีตเสริมเหล็ก

NOT TO SCALE