

1

ตารางแสดงวงเงินงบประมาณที่ได้รับจัดสรรและรายละเอียดค่าใช้จ่ายในงานก่อสร้าง

๑. ชื่อโครงการ โครงการซ่อมแซมถนนคอนกรีตเสริมเหล็กภายในหมู่บ้าน โดยปูทับด้วยคอนกรีตเสริมเหล็ก ถนนสายหน้าบ้านนางชมภู จันทรศรีรัตน์ หมู่ที่ ๑ บ้านหนองหว้าใหญ่ /หน่วยงานเจ้าของโครงการองค์การบริหารส่วนตำบลหนองหว้า
๒. วงเงินงบประมาณที่ได้รับการจัดสรร จำนวน ๑๒๐,๐๐๐.๐๐ บาท
๓. ลักษณะงาน
โดยสังเขป โครงการซ่อมแซมถนนคอนกรีตเสริมเหล็กภายในหมู่บ้าน โดยปูทับด้วยคอนกรีตเสริมเหล็ก ถนนสายหน้าบ้านนางชมภู จันทรศรีรัตน์ หมู่ที่ ๑ บ้านหนองหว้าใหญ่
๔. วันที่กำหนดราคากลาง (ราคาอ้างอิง) ณ วันที่ ๓๐ ส.ค. ๒๕๖๕ เป็นเงิน ๑๒๐,๐๐๐.๐๐ บาท
๕. บัญชีประมาณราคากลาง
 - ๕.๑ บันทึกคณะกรรมการกำหนดราคากลาง
 - ๕.๒ แบบสรุปราคากลางงานก่อสร้าง
 - ๕.๓ ค่างานต้นทุนต่อหน่วย
 - ๕.๔ รายละเอียดการคำนวณค่าขนส่ง
 - ๕.๕ แบบสรุปข้อมูลวัสดุ
๖. รายชื่อคณะกรรมการกำหนดราคากลาง
 - ๖.๑ นายอนุภาพ สีพาสู ตำแหน่ง นายช่างโยธา อบต.หนองหว้า
 - ๖.๒ นางสาวดวงรัตน์ คำอ้าย ตำแหน่ง ปลัด อบต.หนองหว้า
 - ๖.๓ นายศรีสุวรรณ ชำนิหัส ตำแหน่ง หัวหน้าสำนักปลัด อบต.หนองหว้า

ส่วนราชการ

องค์การบริหารส่วนตำบลหนองหัว

ชื่อโครงการ/งานก่อสร้าง

ซ่อมแซมถนนคอนกรีตเสริมเหล็กภายในหมู่บ้าน โดยปูทับด้วยคอนกรีตเสริมเหล็ก หมู่ที่ 1

สายทาง

ถนนสายหน้าบ้านนางขมภู จันทรศรีรัตน์

สถานที่ก่อสร้าง

บ้านหนองหัวใหญ่ ตำบลหนองหัว อำเภอเมือง จังหวัดหนองบัวลำภู

แบบเลขที่

หน่วยงานเจ้าของโครงการ/งานก่อสร้าง

องค์การบริหารส่วนตำบลหนองหัว

ประมาณราคา เมื่อวันที่

6-มิ.ย.-65

ปริมาณงาน

ผิวจราจรกว้าง	4.00	เมตร
ไหล่ทางลูกรังกว้างเฉลี่ยข้างละ	0.00	เมตร
ระยะทางรวม	50.00	เมตร
พื้นที่รวม	200.00	ตารางเมตร
หนา	0.15	เมตร

ราคาน้ำมันดีเซล

34.94 บาท/ลิตร

แบบ ปร. 4 ที่แนบ

จำนวน

1

แผ่น

หน่วย:บาท

ลำดับที่	รายการ	ค่างานต้นทุน	Factor F	ค่าก่อสร้าง	หมายเหตุ
1	ค่าวัสดุและแรงงาน	88,836.00	1.3607	120,879.15	
				-	
	เงื่อนไขการใช้ตาราง Factor F				
	เงินล่วงหน้าจ่าย 0 %				
	เงินประกันผลงานหัก 0 %				
	ดอกเบี้ยเงินกู้ 5 %				
	ภาษีมูลค่าเพิ่ม 7 %				
	รวมเป็นเงินค่าก่อสร้าง			120,879.15	
	ขอปรับราคากลางเป็นเงินทั้งสิ้น			120,000.00	
	(-หนึ่งแสนสองหมื่นบาทถ้วน-)				
	คิดเป็นราคาเฉลี่ย		600.00	บาท/ตารางเมตร	

คณะกรรมการกำหนดราคากลางได้ตรวจสอบและเห็นชอบกับราคานี้ และยึดถือราคาประมาณการนี้เป็นราคากลาง

(ลงชื่อ).....

(นายอานภาพ สีพาอ)

ประธานกรรมการกำหนดราคากลาง

(ลงชื่อ).....

(นางสาวดวงรัตน์ คำอ้าย)

กรรมการกำหนดราคากลาง

(ลงชื่อ).....

(นายศรีสุวรรณ ชำนิห์ส)

กรรมการกำหนดราคากลาง/เลขานุการ

รายละเอียดราคากลางงานก่อสร้าง

ปร.4

ส่วนราชการ องค์การบริหารส่วนตำบลหนองหัว
 ชื่อโครงการ/งานก่อสร้าง ซ่อมแซมถนนคอนกรีตเสริมเหล็กภายในหมู่บ้าน โดยปูทับด้วยคอนกรีตเสริมเหล็ก หมู่ที่ 1
 สายทาง ถนนสายหน้าบ้านนางชมภู จันทร์ศรีรัตน์
 สถานที่ก่อสร้าง บ้านหนองหัวใหญ่ ตำบลหนองหัว อำเภอเมือง จังหวัดหนองบัวลำภู
 แบบเลขที่
 หน่วยงานเจ้าของโครงการ/งานก่อสร้าง องค์การบริหารส่วนตำบลหนองหัว
 ประมาณราคา เมื่อวันที่ 6-มิ.ย.-65
 ปริมาณงาน

ผิวจราจรกว้าง 4.00 เมตร
 ไหลทางลูกรังกว้างเฉลี่ยข้างละ 0.00 เมตร
 ระยะทางรวม 50.00 เมตร
 พื้นที่รวม 200.00 ตารางเมตร
 หนา 0.15 เมตร

ราคาน้ำมันดีเซล

34.94 บาท/ลิตร

หน่วย:บาท

ลำดับที่	รายการ	หน่วย	จำนวน	ค่าวัสดุ		ราคาค่าแรงงาน		รวมค่าวัสดุ และแรงงาน	หมายเหตุ
				ราคา/หน่วย	จำนวนเงิน	ราคา/หน่วย	จำนวนเงิน		
	งานผิวทาง				-		-	-	
1	1.1 งานทรายรองพื้น	ลบ.ม.	10.00	530.00	5,300.00		-	5,300.00	
	1.2 งานผิวทางปอร์ตแลนด์ซีเมนต์คอนกรีต หนา 15 ซม.	ตร.ม.	200.00	352.00	70,400.00		-	70,400.00	
	1.3 งานรอยต่อเพื่อขยายตามขวาง(EXPANSION JOINT)	ม.	4.00	249.00	996.00		-	996.00	
	1.4 งานรอยต่อเพื่อขยายตามขวาง(CONTRACTION JOINT)	ม.	40.00	91.00	3,640.00		-	3,640.00	
	1.5 งานรอยต่อเพื่อขยายตามยาว(LONGITUDINAL JOINT)	ม.	50.00	70.00	3,500.00		-	3,500.00	
	1.6 เหล็ก wire mesh @ 0.20	ตร.ม.	200.00	25.00	5,000.00		-	5,000.00	
	รวม				88,836.00		-	88,836.00	

ผลรวมค่างานต้นทุนงานก่อสร้าง	=	88,836.00
ค่า Factor F งานก่อสร้างทาง	=	1.3607
รวมราคากลางงานก่อสร้าง	=	120,879.15
ขอปรับราคากลางเป็นเงินทั้งสิ้น	=	120,000.00

(-หนึ่งแสนองหมื่นบาทถ้วน-)

คณะกรรมการกำหนดราคากลางได้ตรวจสอบและเห็นชอบกับราคานี้ และยึดถือราคาประมาณการนี้เป็นราคากลาง



ส่วนโยธา

องค์การบริหารส่วนตำบลหนองหัว

แบบโครงการ

อ.เมือง จ.หนองบัวลำภู

เขียนแบบ


(นายอนุภาพ สีพาล)






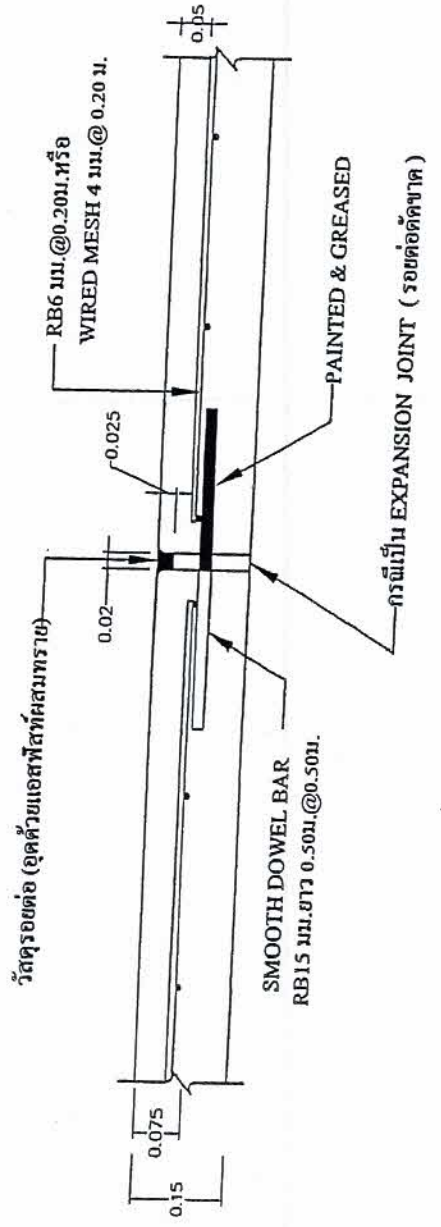

ขยายรอยต่อ EXPANSION JOINT ทุกระยะ 50 เมตร
NOT TO SCALE

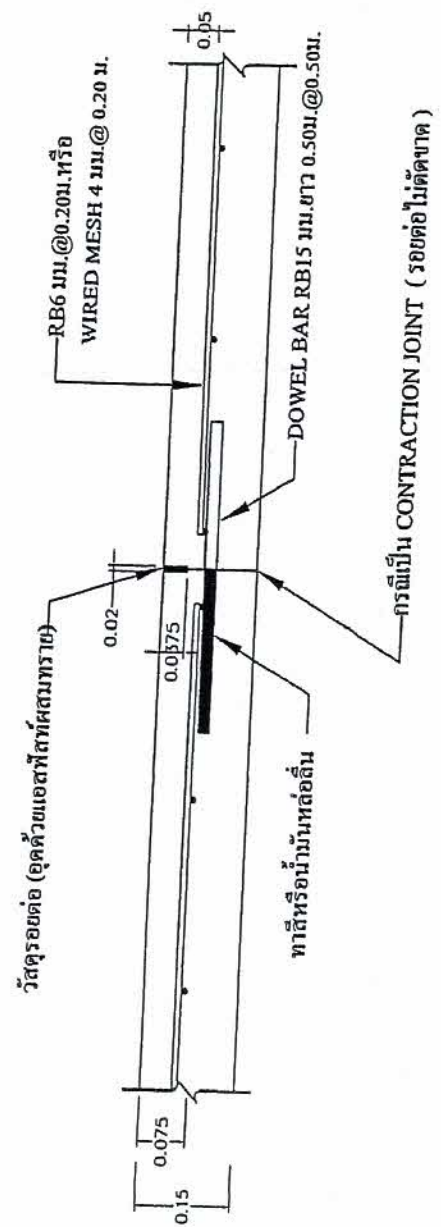


NOT TO SCALE

ขยายรอยต่อ CONSTRUCTION JOINT และ CONTRACTION JOINT

ขยายรอยต่อ EXPANSION JOINT (ทุกระยะ 50 เมตร)

ขยายรอยต่อ LONGITUDINAL JOINT

เหล็ก RB6 มม.@0.20ม.หรือ WIRED MESH 4 มม.@ 0.20 ม.

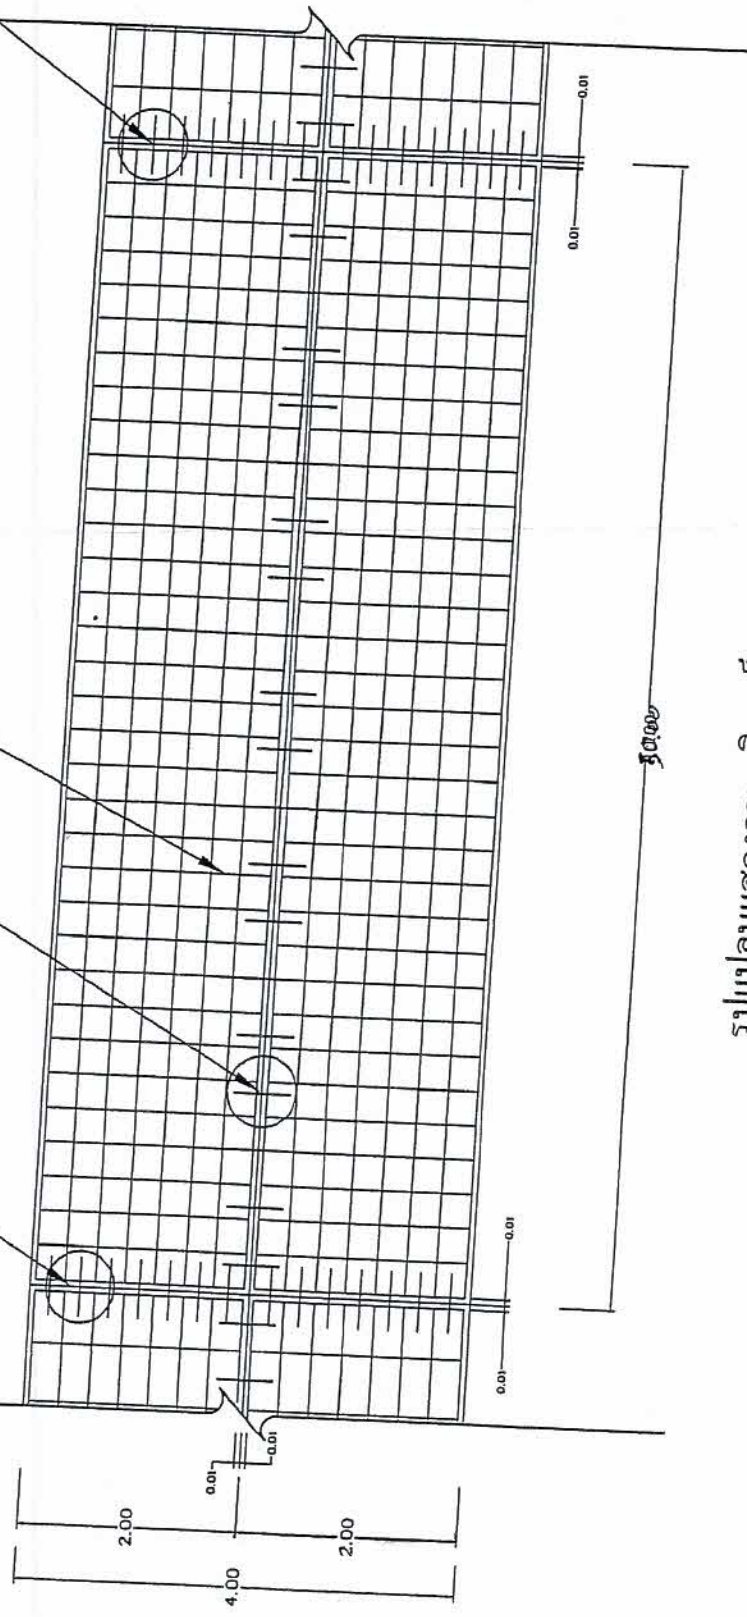

หมายเหตุ

รูปแปลนแสดงการเสริมเหล็กและรอยต่อ

NOT TO SCALE

ระดับการก่อสร้างอาจเปลี่ยนแปลงได้ตามสภาพของพื้นที่ โดยขึ้นอยู่กับดุลพินิจของช่างควบคุมงาน
กรณีรายละเอียดแบบแปลนขัดแย้งกัน หรือขัดแย้งกับสภาพพื้นที่ ให้ปรึกษาช่างควบคุมงานเป็นผู้วินิจฉัย และปริมาณงานต้องไม่น้อยกว่าแบบกำหนด



ส่วนโยธา

องค์การบริหารส่วนตำบลหนอง...

แบบโครงการ

อ.เมือง จ.หนองบัวลำภู

เขียนแบบ

(นายอานันท์ สีสกุล)
นายช่างเขียนแบบ

(นายอานันท์ สีสกุล)
นายช่างเขียนแบบ

(นางสาวศิริวรรณ กิ่ง...)
ปลัดองค์การบริหารส่วนตำบล...

(นายวิเชียร วงสิงห์)
นายช่างเขียนแบบ

นายกองค์การบริหารส่วนตำบลหนอง...		NO. TO SCALE	
เลขที่แบบ	แบบเลข	แผ่นที่	เปลี่ยนแผ่น
	10		
จำนวนแผ่น	15		



ส่วนโยธา



อ.เมือง จ.หนองบัวลำภู

เขียนแบบ

(นายอานภาพ สีพาล)
นายช่างโยธาชำนาญงาน
ตรวจแบบ


(นายอานภาพ สีพาล)
นายช่างโยธาชำนาญงาน

นายช่างโยธาชำนาญงาน
(นางสาวดวงรัตน์ คำส)

ปลัดองค์การบริหารส่วนตำบล
อ.เมือง จ.หนองบัวลำภู

(นายวิเชียร วงสิทธิ์)
นายช่างโยธาชำนาญงาน
ตรวจแบบ


เลขที่แบบ	10	แบบแสดง -แปลนหน้าตัด
แผ่นที่	10	
จำนวนแผ่น	15	

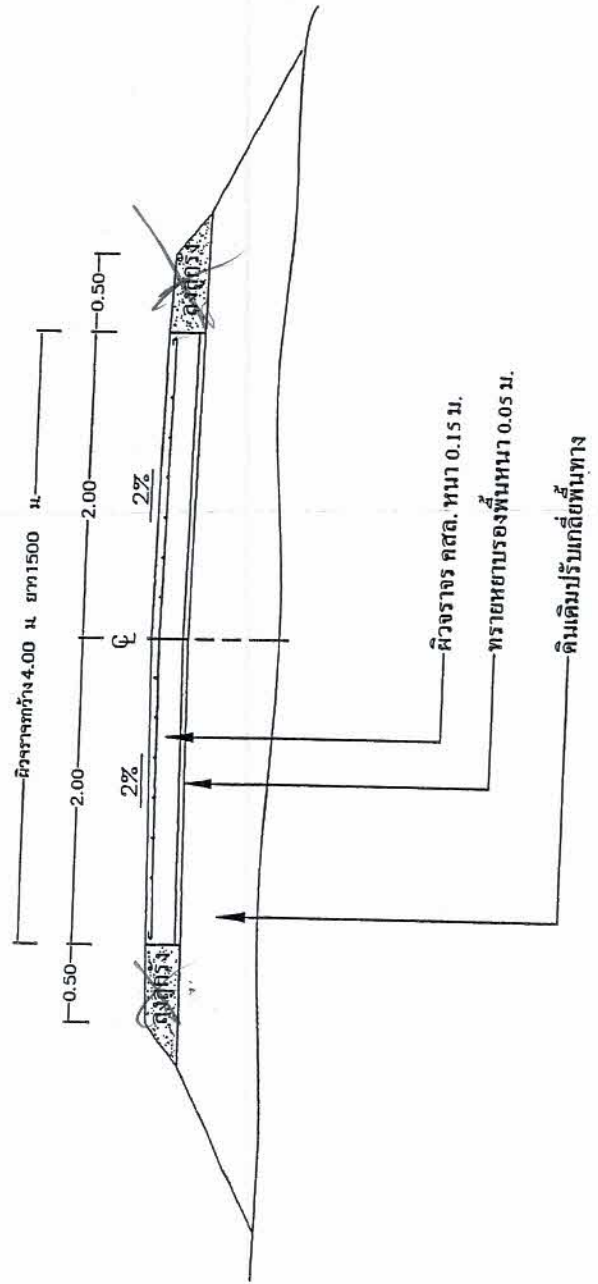

รูปตัดถนนคอนกรีตเสริมเหล็ก

NOT TO SCALE

นายช่างโยธา
- หนองบัวลำภู

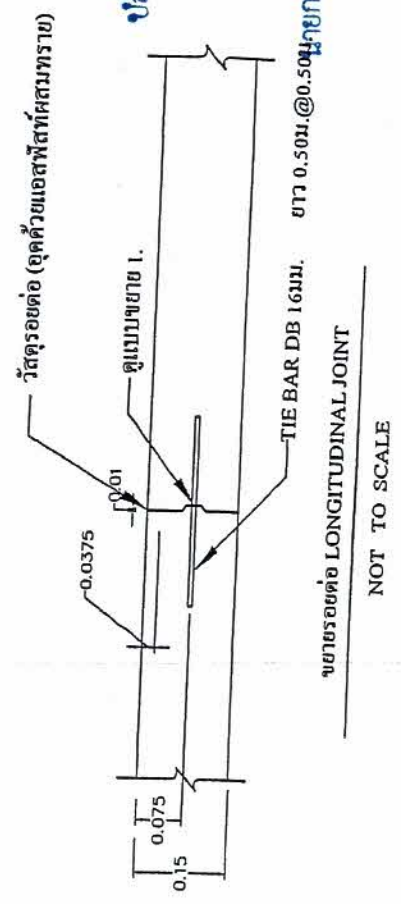

ขยายรอยต่อ LONGITUDINAL JOINT

NOT TO SCALE