

ประมาณราคากลางงานก่อสร้างทาง

ชื่อโครงการ/งานก่อสร้าง ปรับปรุงถนนคอนกรีตเสริมเหล็ก หมู่ที่ 4
 สายทาง บ้านนางละมัย เจนจบ-บ้านนางคำบา สุนิสา
 ปริมาณงาน ถนน คสล.ภายในหมู่บ้าน (แบบไม่มีรอยต่อตามยาว)
 ผิวจราจรกว้าง 6.00 เมตร ระยะทางยาว 73.00 เมตร ไหล่ทางข้างละ 0.00 เมตร
 หรือปริมาณพื้นที่ใช้สอยไม่น้อยกว่า 438.00 ตารางเมตร รายละเอียดตามแบบแปลน อบต.หนองหว้ากำหนด
 สถานที่ก่อสร้าง บ้านโคกสวรรค์ หมู่ที่ 4 ตำบลหนองหว้า อำเภอเมือง จังหวัดหนองบัวลำภู
 หน่วยงานเจ้าของโครงการ องค์การบริหารส่วนตำบลหนองหว้า อำเภอเมือง จังหวัดหนองบัวลำภู
 แบบเลขที่ อ้างอิง ฅท.-2-206,แบบ อบต.หนองหว้ากำหนด
 คำนวณราคากลางโดย คณะกรรมการกำหนดราคากลาง เมื่อวันที่ 2 เมษายน 2567

ลำดับ	รายการ	หน่วย	ปริมาณงาน	ราคาต่อหน่วย	ราคาทุน (บาท)	Factor F	ราคาต่อหน่วย x FF	ราคากลาง
1	งานปรับปรุงโครงสร้างทาง							
1.1	งานเกรดเกลี่ยปรับแต่งคันทางเดิม (ขุดป่าดงตอขนาดเบา)	ตร.ม.	438.00	1.73	757.74	1.3642	2.36	1,033.71
3	งานผิวทาง							
3.1	ผิวทางปอร์ตแลนด์ซีเมนต์คอนกรีตหนา 0.15 ม. (ใช้ตะแกรงเหล็ก 4 มม. ขนาด 0.10 x 0.30 ม.)	ตร.ม.	432.88	397.48	172,061.14	1.3642	542.24	234,725.81
3.3	รอยต่อเนื้อหดตามขวาง (Contraction Joint)	ม.	48.00	168.50	8,088.00	1.3642	229.87	11,033.65
3.4	ผิวทางปอร์ตแลนด์ซีเมนต์คอนกรีต Slope หัวท้าย (ใช้ตะแกรงเหล็ก 4 มม. ขนาด 0.10 x 0.30 ม.)	ตร.ม.	9.00	228.17	2,053.53	1.3642	311.27	2,801.43
5	งานระบายน้ำ คสล. พร้อมบ่อพัก							
5.2	ผ่าตะแกรงบ่อพัก ขนาด 0.79x0.79 ม.หรือขนาดสำหรับท่อ Ø 0.40	บ่อ	8.00	3,165.38	25,323.04	1.3642	4,318.21	34,545.69
6	งานป้ายโครงการ							
4.1	ป้ายชั่วคราว+ป้ายถาวร	ชุด	1.00	2,627.01	2,627.01	1.3642	3,583.77	3,583.77
					210,910.46		TOTAL	287,724.05

ใช้สัญญาแบบปรับราคาได้

ผลรวมค่างานต้นทุนงานก่อสร้างทาง

ค่า FACTOR F งานก่อสร้างทาง

รวมราคากลางค่าก่อสร้างเป็นเงินทั้งสิ้น

=	210,910.46
=	1.3642
=	287,724.05

เป็นเงิน	สองแสนแปดหมื่นเจ็ดพันเจ็ดร้อยยี่สิบบาทห้าสตางค์
----------	---

ขนาดหรือเนื้อที่ 432.88 ตร.ม.

เฉลี่ยราคา 664.67 บาท/ตร.ม.

คณะกรรมการกำหนดราคากลางได้มีมติเห็นชอบประมาณราคางานก่อสร้างทาง ตามคำสั่ง อบต.หนองหว้า

และยึดถือเป็นราคากลางงานก่อสร้างทางเพื่อใช้ในการจัดซื้อจัดจ้างพร้อมได้ลงลายมือชื่อไว้เป็นหลักฐาน ณ วันที่

คณะกรรมการกำหนดราคากลาง

181/2567 28 มีนาคม 2567

2 เมษายน 2567

ลงชื่อ

นายกิตติชัย สุขเมธี
ผู้อำนวยการกองช่าง

ประธานกรรมการ

ลงชื่อ

นางสาวดวงรัตน์ คำอ้าย

กรรมการ

ปลัดองค์การบริหารส่วนตำบลหนองหว้า

ลงชื่อ

นายอนุภาพ สีพาอุ
นายช่างโยธาชำนาญงาน

กรรมการ

ข้อมูลโครงการ

1. ข้อมูลทั่วไป

ชื่อโครงการ

สายทาง

สถานที่ก่อสร้าง

ปริมาณงาน ผิวจราจรกว้าง

งานก่อสร้างทาง

ปรับปรุงถนนคอนกรีตเสริมเหล็ก หมู่ที่ 4

บ้านนางละมัย เจนจบ-บ้านนางคำบา สุนิสา

บ้านโคกสวรรค์ หมู่ที่ 4 ตำบลหนองหว้า อำเภอเมือง จังหวัดหนองบัวลำภู

6.00

เมตร ระยะทางยาว

73.00

เมตร

หนา

0.15

เมตร

หรือปริมาณพื้นที่ใช้สอยไม่

438.00

ตารางเมตร

หน่วยงานเจ้าของโครงการ

แบบเลขที่

ประมาณราคาโดย

เมื่อวันที่

คำนวณราคากลางโดย

องค์การบริหารส่วนตำบลหนองหว้า อำเภอเมือง จังหวัดหนองบัวลำภู

อ้างอิง ฎท.-2-206,แบบ อบต.หนอง

ส่วน/กอง

กองช่าง

คณะกรรมการกำหนดราคากลาง

ตำแหน่ง

-

2 เมษายน 2567

ผู้รับผิดชอบ


คณะกรรมการกำหนดราคากลาง

เมื่อวันที่

2 เมษายน 2567

2. คณะกรรมการกำหนดราคากลาง

คำสั่งคณะกรรมการกำหนดราคากลาง

181/2567

ลงวันที่

28 มีนาคม 2567

ประธานกรรมการกำหนดราคากลาง

นายศักดิ์ชาย ศุภเมธี

ตำแหน่ง

ผู้อำนวยการกองช่าง

กรรมการกำหนดราคากลาง

นางสาวดวงรัตน์ คำอ้าย

ตำแหน่ง

ปลัดองค์การบริหารส่วนตำบลหนองหว้า

กรรมการกำหนดราคากลาง

นายอนุภาพ สีพาว

ตำแหน่ง

นายช่างโยธาชำนาญงาน

3. เห็นชอบ/อนุมัติโครงการ

ตรวจ

นายศักดิ์ชาย ศุภเมธี

ตำแหน่ง

ผู้อำนวยการกองช่าง

เห็นชอบ

นางสาวดวงรัตน์ คำอ้าย

ตำแหน่ง

ปลัดองค์การบริหารส่วนตำบลหนองหว้า

อนุมัติ

นายวิเชียร วงสิงห์

ตำแหน่ง

นายกองค์การบริหารส่วนตำบลหนองหว้า

4. สัญญาจ้างแบบปรับราคาได้ ใช้สูตรค่า K

5. ข้อมูลคำนวณ Factor F ใช้ประเภท

งานก่อสร้างทาง

1.3642

6. แผนพัฒนาท้องถิ่น (พ.ศ.2566-2570) หน้า

ข้อ

ลงชื่อ

นายศักดิ์ชาย ศุภเมธี

ผู้อำนวยการกองช่าง

ประธานกรรมการ

ลงชื่อ

นางสาวดวงรัตน์ คำอ้าย

ปลัดองค์การบริหารส่วนตำบลหนองหว้า

กรรมการ

ลงชื่อ

นายอนุภาพ สีพาว

นายช่างโยธาชำนาญงาน

กรรมการ

สรุปปริมาณงาน

ชื่อโครงการ/งาน ปรับปรุงถนนคอนกรีตเสริมเหล็ก หมู่ที่ 4
 สายทาง บ้านนางละมัย เจนจบ-บ้านนางคำบา สุนิสา
 ปริมาณงาน ถนน คสล.ภายในหมู่บ้าน (แบบไม่มีรอยต่อตามยาว)
 ผิวจราจรกว้าง 6.00 เมตร ระยะทางยาว 73.00 เมตร ไหล่ทางข้างละ 0.00 เมตร
 หรือปริมาณพื้นที่ใช้สอยไม่น้อยกว่า 438.00 ตารางเมตร รายละเอียดตามแบบแปลน อบต.หนองหว้ากำหนด
 สถานที่ก่อสร้าง บ้านโคกสวรรค์ หมู่ที่ 4 ตำบลหนองหว้า อำเภอเมือง จังหวัดหนองบัวลำภู
 เจ้าของโครงการ องค์การบริหารส่วนตำบลหนองหว้า อำเภอเมือง จังหวัดหนองบัวลำภู
 แบบเลขที่ อ้างอิง ถท.-2-206,แบบ อบต.หนองหว้ากำหนด
 คำนวนราคาโดย คณะกรรมการกำหนดราคากลาง เมื่อวันที่ 2 เมษายน 2567

1 งานปรับปรุงโครงสร้างทาง

1.1 งานเกรดเกลี่ยปรับแต่งคันทางเดิม

ถนนกว้าง 6.00 เมตร ระยะทางยาว 73.00 เมตร ไหล่ทางข้างละ 0.00 เมตร = 438.000 ลบ.ม./ตร.ม.
 รวมปริมาณงานเกรดเกลี่ยปรับแต่งคันทางเดิม = 438.000 ลบ.ม./ตร.ม.

3 งานผิวทาง

3.1 งานผิวทางปอร์ตแลนด์ซีเมนต์คอนกรีต หนา 0.15 ม.

ถนนกว้าง 6.00 เมตร ระยะทางยาว 73.00 เมตร = 438.000 ตร.ม.
 รวมปริมาณงานผิวทางปอร์ตแลนด์ซีเมนต์คอนกรีต หนา 0.15 ม. = 438.000 ตร.ม.

3.1.1 งานผิวทางปอร์ตแลนด์ซีเมนต์คอนกรีต Slope ห้วย

ถนนกว้าง 6.00 เมตร ระยะทางยาว 1.50 เมตร = 9.000 ตร.ม.
 รวมปริมาณงานผิวทางปอร์ตแลนด์ซีเมนต์คอนกรีต หนา 0.15 ม. = 9.000 ตร.ม.

3.3 งานรอยต่อเพื่อหดตามขวาง (Contraction Joint) 10.00 เมตร (ระยะห่างรอยต่อตามแบบ)

ถนนระยะทางยาว 73.00 เมตร ระยะรอยต่อ 10.00 เมตร = 8.00 ช่วง
 ถนนกว้าง 6.00 เมตร จำนวน 8.00 ช่วง = 48.00 เมตร
 รวมปริมาณงานรอยต่อเพื่อหดตามขวาง (Contraction Joint) = 48.00 เมตร

5 งานวางระบายน้ำ คสล.

ชนิด ข-50 บ่อ
 บ่อพัก 8.00 = 8.00 บ่อ
 ขนาดฝาดะแกรงบ่อพัก 0.8 x 0.8 x 8 = 5.120 ตร.ม.

6 งานป้ายโครงการ

6.1 ป้ายชั่วคราว+ป้ายถาวร

1 ชุด = 1.00 ชุด
 รวมจำนวนป้าย = 1.00 ชุด

ลงชื่อ


 นายศักดิ์ชาย ศุภเมธี
 ผู้อำนวยการกองช่าง

ประธานกรรมการ

ลงชื่อ


 นางสาวดวงรัตน์ คำอ้าย
 ปลัดองค์การบริหารส่วนตำบลหนองหว้า

กรรมการ

ลงชื่อ


 นายอานภาพ สีพาว

กรรมการ

รายละเอียดการคำนวณค่างานต้นทุนต่อหน่วยงานก่อสร้างทาง

ชื่อโครงการ ปรับปรุงถนนคอนกรีตเสริมเหล็ก หมู่ที่ 4
 สายทาง สายทางบ้านนางละม้าย เจนจบ-บ้านนางคำบา สุนิสา
 ปริมาณงาน ถนน คสล.ภายในหมู่บ้าน (แบบไม่มีรอยต่อตามยาว)
 ผิวจราจรกว้าง 6.00 เมตร ระยะทางยาว 73.00 เมตร ไหล่ทางข้างละ 0.00 เมตร
 หรือปริมาณพื้นที่ใช้สอยไม่น้อยกว่า 438.00 ตารางเมตร รายละเอียดตามแบบแปลน อบต.หนองหัว
 สถานที่ก่อสร้าง บ้านโคกสวรรค์ หมู่ที่ 4 ตำบลหนองหัว อำเภอเมือง จังหวัดหนองบัวลำภู
 หน่วยงานรับผิดชอบ องค์การบริหารส่วนตำบลหนองหัว อำเภอเมือง จังหวัดหนองบัวลำภู
 ประมาณราคาโดย คณะกรรมการกำหนดราคากลาง เมื่อวันที่ 2 เมษายน 2567

ราคาน้ำมันเชื้อเพลิงโซล่า ที่ อำเภอเมืองหนองบัวลำภู = 30.50 บาท / ลิตร
 ค่าดำเนินการและค่าเสื่อมราคาเครื่องจักร = 30.00-30.99 บาท / ลิตร

- งานถางป่าและขุดตอ (CLEARING AND GRUBBING)

พิจารณาตามสภาพพื้นที่ (ถางป่าและขุดตอ ขนาดเบา)

ค่าดำเนินการ + ค่าเสื่อมราคาเครื่องจักร

ค่าใช้จ่ายรวม 1.730 บาท / ตร.ม.
 ค่างานต้นทุน = 1.73 บาท / ตร.ม.

หมายเหตุ

งานถางป่าและขุดตอ ขนาดเบา มีเฉพาะการถางถางวัชพืชเท่านั้น

งานถางป่าและขุดตอ ขนาดกล มีการถางถางวัชพืช และปาดหน้าดินเดิมออกด้วย

งานถางป่าและขุดตอ ขนาดหน มีการตัดโค่นต้นไม้ ขุดตอ ถางถางวัชพืช และปาดหน้าดินเดิมออกด้วย

- ผิวทางปอร์ตแลนด์ซีเมนต์คอนกรีต (Portland Cement Concrete Pavement)

(ใช้ตะแกรงเหล็ก) ขนาดกว้าง	6.000	เมตร	X	10.000	เมตร	=	60.000	ตร.ม.
ปริมาณงานทั้งโครงการ	6.000	เมตร	X	73.000	เมตร	=	65.700	ตร.ม.
ค่าติดตั้งเครื่องผสม	150,000.00		/	-		=	-	บาท/ตร.ม.

กรณีที่มีปริมาณงานทั้งโครงการน้อยกว่า 5,000 ตร.ม. ให้ใช้ปริมาณงาน 5,000 ตร.ม.

ค่าคอนกรีต + ค่าติดตั้งเครื่องผสม = 2,200.940 + - = 2,200.940 บาท/ตร.ม.

คิดจากพื้นที่ (1 เมตร) = 60.000 x 15.000 / 100.000 = 9.000 ตร.ม.

ค่าคอนกรีต + ค่าติดตั้งเครื่องผสม = 9.000 ตร.ม. @ 2,200.940 = 19,808.460 บาท

ค่าขนส่งคอนกรีต กม. (ปกติคิดให้ L/4) (งานผิวทางคอนกรีต : ค่าขนส่งคอนกรีต)

ระยะทางขนส่ง 1 กม. = - x - ตร.ม./กม. x - = - บาท

ค่าตะแกรงเหล็ก = 60.000 x 37.520 บาท/ตร.ม. = 2,251.200 บาท

ค่าวางตะแกรงเหล็ก = 60.000 x 5.000 บาท/ตร.ม. = 300.000 บาท

ค่าแบบเหล็ก (ค่าแบบข้างติดตามยาว 2 ข้าง) = 20.600 x 10.000 = 206.000 บาท

ค่าปูผิวคอนกรีต (งานผิวทางคอนกรีต : ค่าปูผิวคอนกรีต) = 12.120 x 60.000 = 727.200 บาท

ค่าบ่ม (งานผิวทางคอนกรีต : ค่าบ่มผิวทางคอนกรีต) = 9.270 x 60.000 = 556.200 บาท

ค่าขัดหยาบผิวคอนกรีต = - x - = - บาท

ค่าใช้จ่ายรวม 23,849.060 บาท

23,849.060 / 60.000 ตร.ม./1 เมตร ค่างานต้นทุน = 397.48 บาท/ตร.ม.

- ผิวทางปอร์ตแลนด์ซีเมนต์คอนกรีต (Portland Cement Concrete Pavement) Slope หัวท้าย หนา

(ใช้ตะแกรงเหล็ก) ขนาดกว้าง	6.000	เมตร	X	1.500	เมตร	=	18.000	ตร.ม.
ปริมาณงานทั้งโครงการ	-	เมตร	X	-	เมตร	=	-	ตร.ม.
ค่าติดตั้งเครื่องผสม	150,000.00		/	-		=	-	บาท/ตร.ม.

กรณีที่มีปริมาณงานทั้งโครงการน้อยกว่า 5,000 ตร.ม. ให้ใช้ปริมาณงาน 5,000 ตร.ม.

ค่าคอนกรีต + ค่าติดตั้งเครื่องผสม = 2,200.940 + - = 2,200.940 บาท/ตร.ม.

คิดจากพื้นที่ (1 เมตร) = 9.000 x 15.000 / 100.000 = 1.350 ตร.ม.

ค่าคอนกรีต + ค่าติดตั้งเครื่องผสม = 1.350 ตร.ม. @ 2,200.940 = 2,971.269 บาท

ค่าขนส่งคอนกรีต กม. (ปกติคิดให้ L/4) (งานผิวทางคอนกรีต : ค่าขนส่งคอนกรีต)

ระยะทางขนส่ง 1 กม. = - x - ตร.ม./กม. x - = - บาท

ค่าตะแกรงเหล็ก = 18.000 x 35.000 บาท/ตร.ม. = 630.000 บาท

ค่าวางตะแกรงเหล็ก = 18.000 x 5.000 บาท/ตร.ม. = 90.000 บาท

ค่าแบบเหล็ก (ค่าแบบข้างติดตามยาว 2 ข้าง) = 20.600 x 1.500 = 30.900 บาท

ค่าปูผิวคอนกรีต (งานผิวทางคอนกรีต : ค่าปูผิวคอนกรีต) = 12.120 x 18.000 = 218.160 บาท

ค่าบ่ม (งานผิวทางคอนกรีต : ค่าบ่มผิวทางคอนกรีต) = 9.270 x 18.000 = 166.860 บาท

ค่าขัดหยาบผิวคอนกรีต = - x - = - บาท

ค่าใช้จ่ายรวม 4,107.189 บาท

4,107.189 / 18.000 ตร.ม./1 เมตร ค่างานต้นทุน = 228.17 บาท/ตร.ม.

- รอยต่อเมื่อขยายตามขวาง (Expansion Joint)

คิดจากความยาว	6.000	ม.
ค่าเหล็ก RB 19 มม.	21.185	กก.
Metal Cap + ทาสี + จาระบี	19.000	ชุด
Joint Filler (กระดาดขานอ้อย)	0.900	ตร.ม.
Joint Sealer	0.003	ลิตร
ค่าหยอดยางรอยต่อคอนกรีต	6.000	ม.
แผ่นพลาสติก	6.00	ม.
ไม้แบบ	-	ตร.ม.

$$\frac{1,470.023}{6.000} \text{ ม.}$$

$$\text{ระยะห่าง/Joint} = 100.000 \text{ เมตร}$$

36.469	บาท/กก.	=	772.588	บาท
10.000	บาท	=	190.000	บาท
400.000	บาท	=	360.000	บาท
45.00	บาท	=	0.135	บาท
14.550	บาท	=	87.300	บาท
10.000	บาท	=	60.000	บาท
-	บาท	=	-	บาท
ค่าใช้จ่ายรวม				1,470.02
ค่างานต้นทุน				245.00 บาท/เมตร

หมายเหตุ

Metal Cap	ราคาชุดละ	@	10.000	บาท (ประมาณ)
Joint Filler (กระดาด)	ราคาตารางเมตรละ	@	400.000	บาท (ประมาณ)
Joint Sealer	ลิตรละ	@	45.000	บาท (ประมาณ)
แผ่นพลาสติก	เมตรละ	@	10.000	บาท (ประมาณ)

(ราคาวัสดุต่างๆ ให้ตรวจสอบในท้องตลาดก่อนประเมินราคา)

- รอยต่อเมื่อหดตามขวาง (Contraction Joint)

คิดจากความยาว	6.000	ม.
ค่าเหล็ก RB 19 มม.	21.1850	กก.
ค่าตัด Joint และหยอดยางรอย	6.000	ม.
ค่าทาสี + จาระบี ที่ Dowel B	19.000	ชุด
Joint Sealer	0.002	ลิตร
แผ่นพลาสติก	6.000	ม.

$$\frac{1,011.03}{6.00}$$

$$\text{ระยะห่าง/Joint} = 10.00 \text{ เมตร}$$

36.469	บาท/กก.	=	772.588	บาท
23.390		=	140.340	บาท
2.000		=	38.000	บาท
45.000		=	0.101	บาท
10.000		=	60.000	บาท
ค่าใช้จ่ายรวม				1,011.029
ค่างานต้นทุน				168.50 บาท/เมตร

- งานใส่ทางวัสดุมวลรวม (Soil Aggregate Subbase)

ค่าวัสดุจากแหล่ง		
ค่าดำเนินการ + ค่าเสื่อมราคา (งานวัสดุคัดเลือก ลูกรี : ขด-ชน)		
ค่าขนส่ง	กม.	
รวม		
ส่วนยุบตัว	256.37	x

ค่าดำเนินการ + ค่าเสื่อมราคา (งานปรับเกลี่ยแต่งใส่ทางหินคลุก : ใช้อัตราค่าแรงงานดินถมหรือทราย

$$\text{ค่าใช้จ่ยรวม} = 368.370 \text{ บาท/ลบ.ม.}$$

$$\text{ค่างานต้นทุน} = 368.37 \text{ บาท/ลบ.ม.}$$

=	224.300	บาท/ลบ.ม.
=	32.070	บาท/ลบ.ม.
=	-	บาท/ลบ.ม.
=	256.370	บาท/ลบ.ม.
=	-	บาท/ลบ.ม.
=	112.000	บาท/ลบ.ม.
=	368.370	บาท/ลบ.ม.
=	368.37	บาท/ลบ.ม.

- งานบ่อพัก คสล. ย่านชุมชน

คิด

1

บ่อ (ไม่รวมฝา)

ตะแกรงเหล็กฝาปิด

เหล็กฉาก 50x50x6 มม. ยาว 3.40 ม.

เหล็กแผ่น 0.10x0.01ม. ยาว 5.53 ม.

เหล็กแผ่น 0.05x0.005ม.@0.0 ยาว 15.80 ม.

ต้นทุนราคาบ่อพร้อมฝา/บ่อ

เหล็กฉาก 50x50x6 มม.	3.200	x	142.98
เหล็กแผ่น 0.10x0.009ม.	5.530	x	272.95
เหล็กแผ่น 0.05x0.005ม.@0.0	15.800	x	75.85

=	457.536	บาท
=	1,509.414	บาท
=	1,198.430	บาท
=	3,165.380	บาท

รวม

- งานป้ายโครงการ

แผ่นเหล็กเรียบดำ

เหล็กกล่อง 1 1/2"x1 1/2"x2 มม.

เหล็กกล่อง 1"x1"x1.2 มม.

คอนกรีต 1:2:4

คาน้ำมัน

แผ่นสติกเกอร์รายละเอียดงาน

ป้ายไวไว

ค่าแรง

รวม

=	454.000	บาท
=	352.334	บาท
=	131.288	บาท
=	249.47	บาท
=	110.000	บาท
=	350.000	บาท
=	500.000	บาท
=	479.924	บาท
=	2,627.015	บาท
ค่างานต้นทุน =	2,627.00	บาท/ชุด

ลงชื่อ



นายศักดิ์ชาย สุขเมธี

ผู้อำนวยการกองช่าง

ประธานกรรมการกำหนดราคากลาง

ลงชื่อ


นางสาวดวงรัตน์ คำอ้าย
ผู้จัดการบริหารส่วนตำบลหนองหัว
กรรมการกำหนดราคากลาง

ลงชื่อ



นายอานภาพ สีหา
นายช่างโยธาชำนาญงาน
กรรมการกำหนดราคากลาง


เหนือ



สถานที่ก่อสร้าง : บ้านโคกสวรรค์ หมู่ที่ 4 ตำบลหนองหัว อำเภอเมือง จังหวัดหนองบัวลำภู

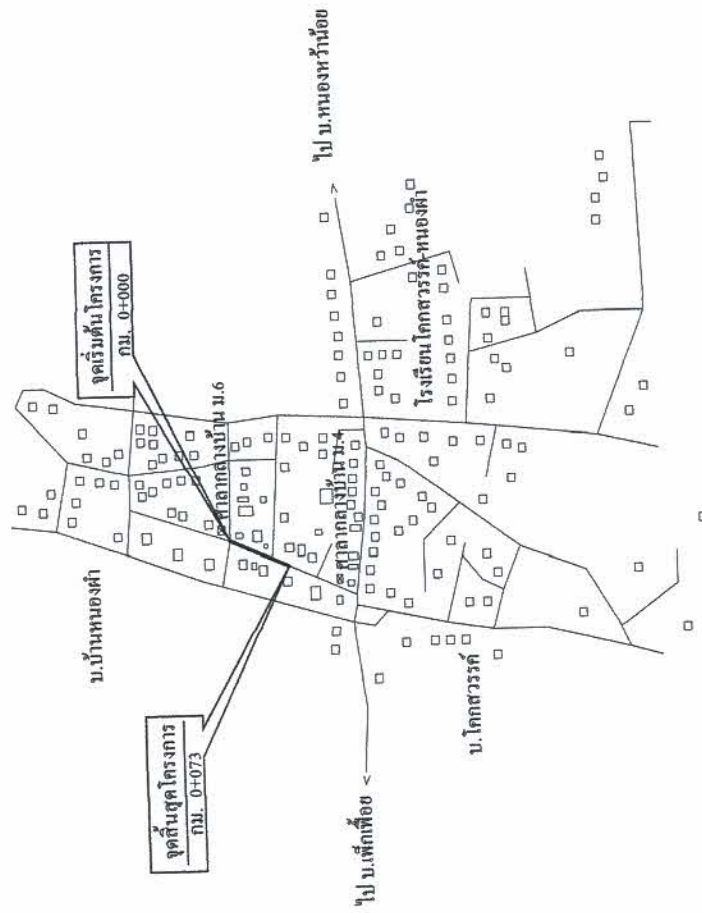











DOWEL BAR RB19 มม. @ 0.30 ม. @ 0.30 ม. CC
RB6 มม. @ 30 ม. หรือเหล็กรูปเหล็ก WIRED MESH ตามตารางที่ 1
RB6 มม. @ 30 ม. หรือเหล็กรูปเหล็ก WIRED MESH ตามตารางที่ 1

- [illegible]

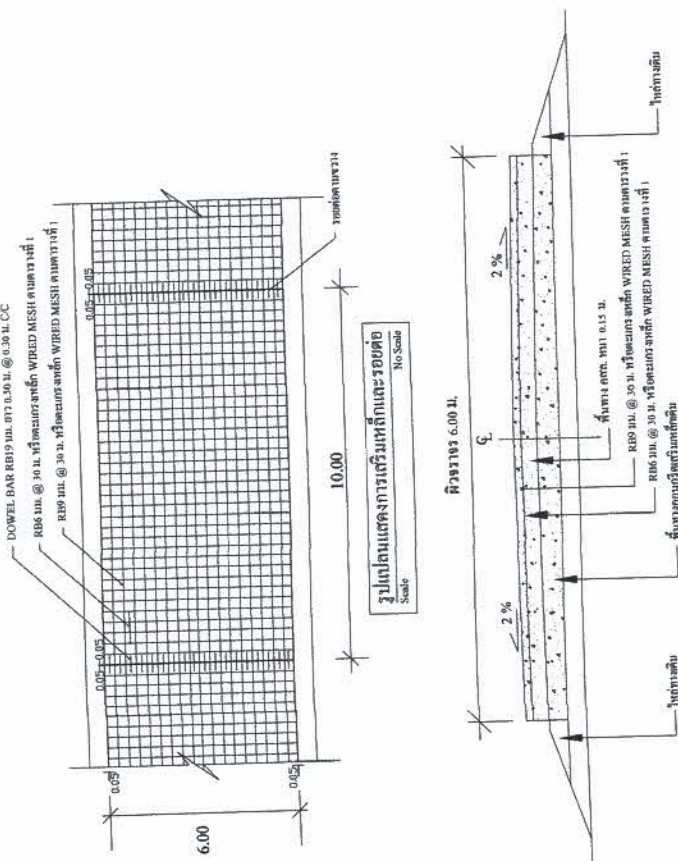


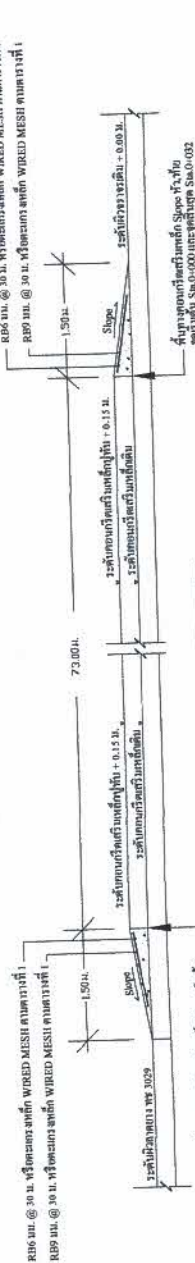

แสดงทางลาด หัวท้าย




การเชื่อมต่อ CONSTRUCTION JOINT และ CONTRACTION JOINT

องค์การบริหารส่วนตำบลหนองหัว

[illegible]

BM.0/0 ค่าระดับ 100.000 ม.
กม.ที่. 0+000 ห่างจากแนวสำรวจ 0.00 ม.

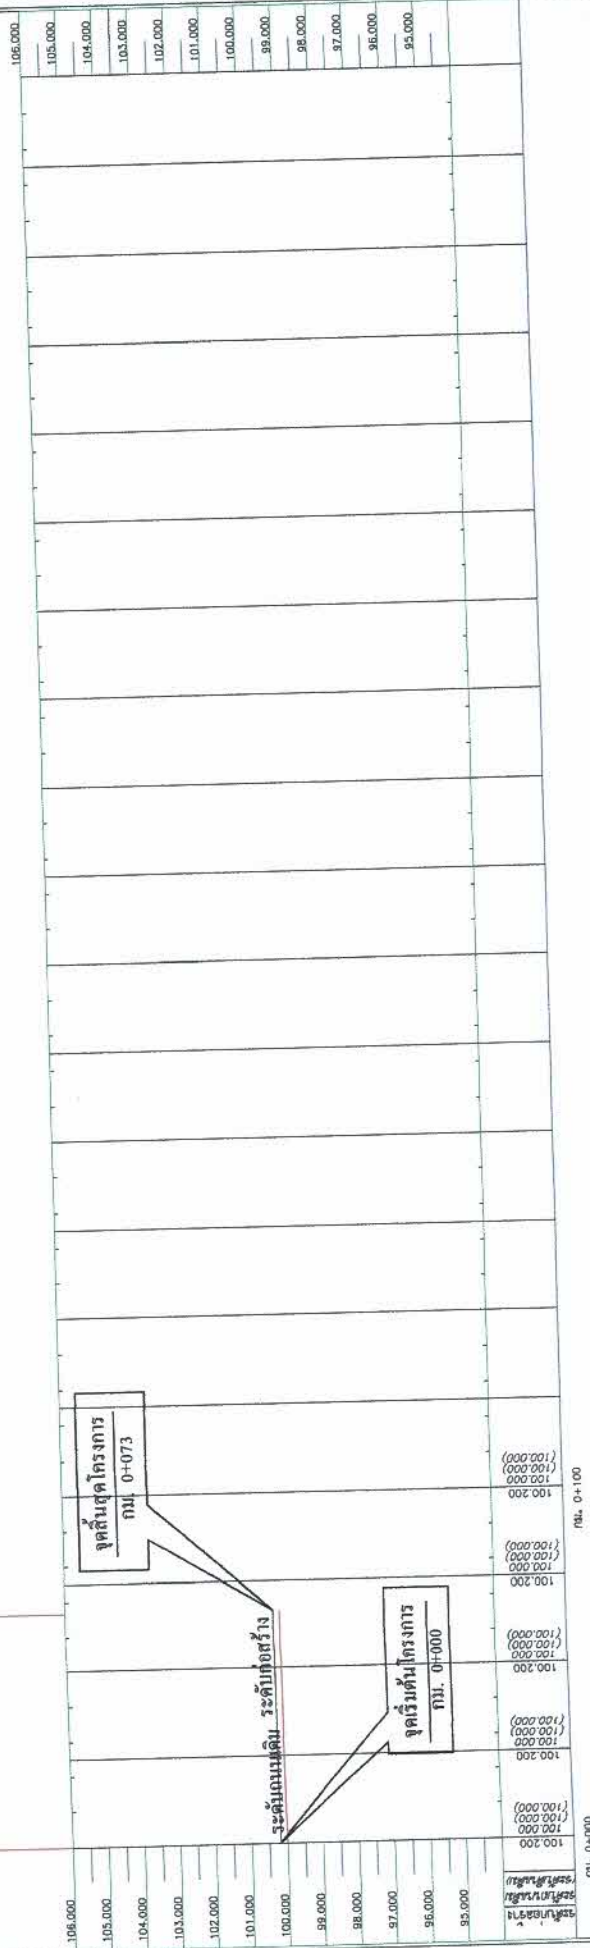

องค์การบริหารส่วนตำบลหนองหว้า
ตำบลหนองหว้า อำเภอเมือง จังหวัดหนองบัวลำภู

[illegible]




 ประกาศ องค์การบริหารส่วนตำบลหนองหญ้า

ดำเนินการต่อตัวโครงการ.....
 ปริมาณงาน.....ไร่
 ผู้รับจ้าง.....
 สัญญาจ้างเลขที่.....
 ว่าเป็นคุณสมบัติ.....
 ใ้ควบคุมโครงการผู้รับจ้าง.....
 ผู้ควบคุมงานผู้รับจ้าง.....

การก่อสร้างนี้เริ่มจากเงินภาษีประชาชน

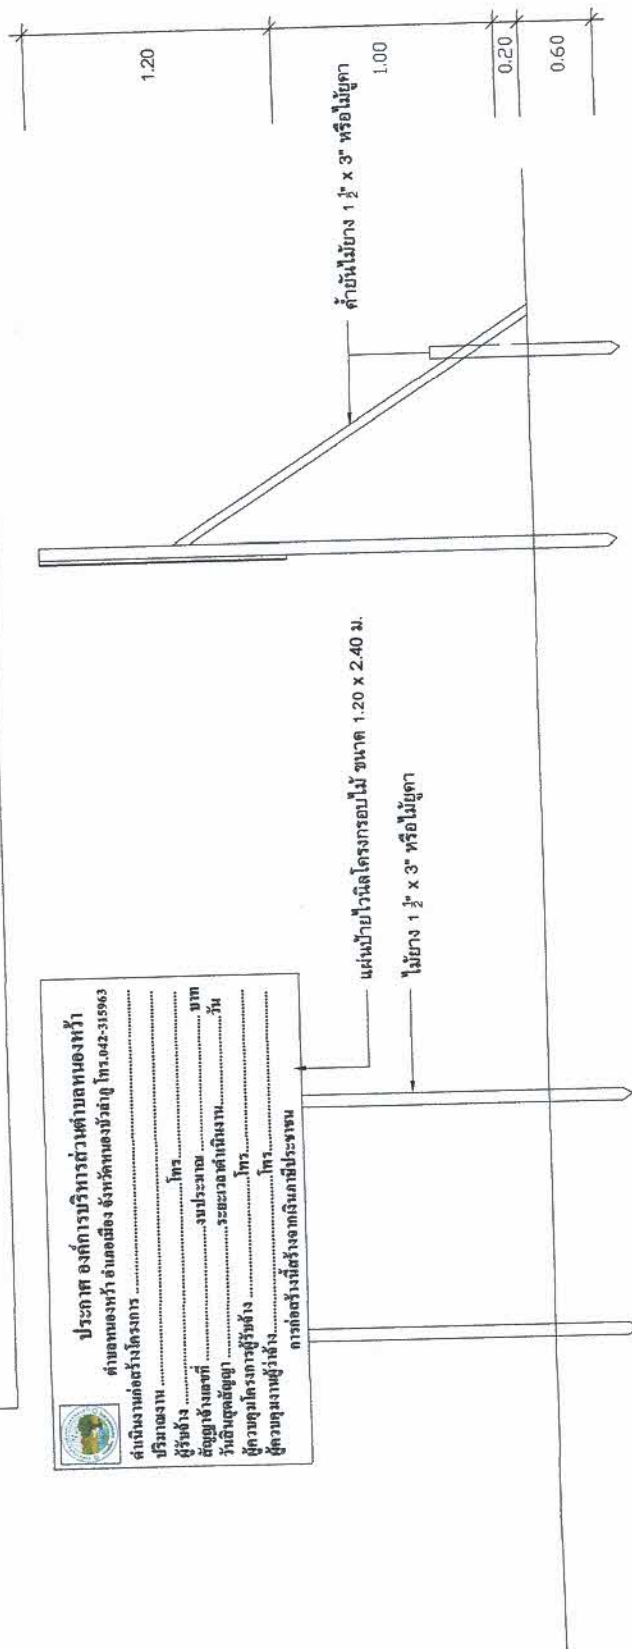

แบบรูปด้านข้าง 1 : 20

แบบรูปแปลน 1 : 20

แบบรูปด้านหน้า 1 : 20

หมายเหตุ





องค์การบริหารส่วนตำบลหนองหัว

อำเภอหนองหัว อำเภอเมือง จังหวัดหนองบัวลำภู

[illegible]

เหล็กกล่อง $1'' \times 1'' \times 1.2$ มม.

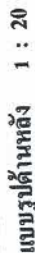

1. เสา พื้นเปียง ชาติเขียวหรือสีเงินทั้ง 2 ด้าน (ใช้สีน้ำมัน) ก่อทาสีจึงให้ทาสีกันสนิมก่อน 2 ครั้ง
2. ใช้สติกเกอร์ติดแผ่นเหล็กที่สนิมเขียว ด้วยกระดาษขาว หรือใช้สีน้ำมันเงิน
3. ขนาดตัวหนังสือกำกับแผ่นหมายเลข ชื่อความหมายแบบถักหาคด
4. ขนาดตัวหนังสือกำกับแผ่นหมายเลข หมายเลข ขนาดยาว 1.20 เมตร หรือใช้แผ่นเหล็ก ขนาดกว้าง 1.20 เมตร ยาว 2.40 เมตร
5. แผ่นเหล็ก ขนาดกว้าง 0.80 เมตร
6. จุดต่อเหล็ก ภายนอกความเหมาะสม ให้สามารถมองเห็นได้ชัด
7. พื้นชั่วคราวให้ติดตั้งก่อนการก่อสร้างและป้ายถาวรให้ติดตั้งหลังการก่อสร้างงานแล้วเสร็จ



องค์การบริหารส่วนตำบลหนองหัว

ตำบลหนองหัว อำเภอเมือง จังหวัดหนองบัวลำภู

[illegible]