


โครงการก่อสร้างถนนลาดยาง สายบ้านห้วยตยถึงลำรางคูข
 รหัสสายทาง นก.ถ.65002


ปริมาณงาน : ผิวจราจรกว้าง 4.00 ม. ระยะทางยาว 2,100 ม. ไม่มีไหล่ทาง หน้า 0.04 ม.
 หรือมีปริมาณพื้นที่ใช้สอยไม่น้อยกว่า 8,400 ตร.ม. รายละเอียดตามแบบแปลน อบต.หนองหัวกำแหง
 ต.บ้านห้วยตย หมู่ที่ 3 ตำบลหนองหัว อำเภอมือง จังหวัดหนองบัวลำภู

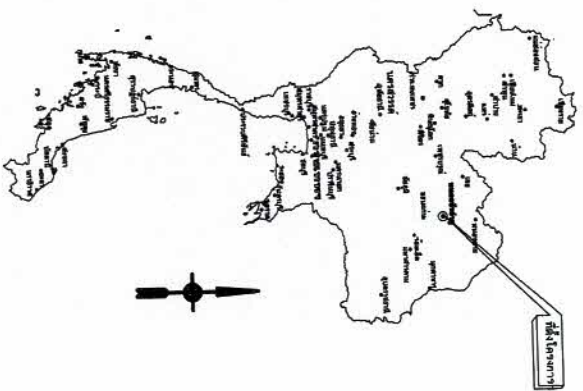

แผนที่ประเทศไทย



แผนที่สังเขปสถานที่ก่อสร้าง

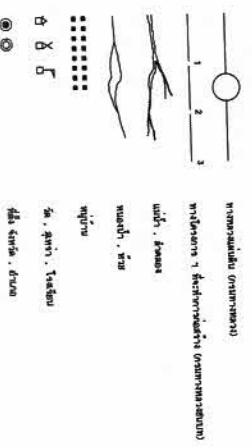

		องค์การบริหารส่วนตำบลหนองหัว ตำบลหนองหัว อำเภอเมือง จังหวัดหนองบัวลำภู	

รายการประกอบแบบ

รายละเอียดประกอบการก่อสร้างถนนลาดยาง

ปริมาณงาน : ผิวจราจรกว้าง 4.00 ม. ระยะทางยาว 2,100 ม. ไม่มีไหล่ทาง หน้า 0.04 ม.หรือมีปริมาณพื้นที่ผิวสอยไม่เกินยกว่า 8.400 ตร.ม. รายละเอียดตามแบบแปลน อบต.หนองหว้ากำหนด

โครงการก่อสร้างถนนลาดยาง สายบ้านห้วยเคยถึงบ้านสำราญสุข รหัสสายทาง นผ.ถ.65002 สถานที่ก่อสร้าง : บ้านห้วยเคย หมู่ที่ 3 ตำบลหนองหว้า จังหวัดหนองบัวลำภู

รายการประกอบแบบก่อสร้าง

1. ผู้รับจ้างจะต้องตรวจสอบสถานที่ก่อนลงมือทำงาน
2. ก่อนทำการลงวัสดุผู้รับจ้างต้องแจ้งผู้ควบคุมงานรับทราบ
3. ผู้รับจ้างจะต้องทำการตรวจสอบแบบและรายการต่างๆ ให้เป็นที่ถูกต้อง พร้อมทั้งวางแผนการปฏิบัติงานให้เหมาะสม ถูกต้อง ตามขั้นตอนและมาตรฐานงานก่อสร้างและแบบรูปรายการ โดยผู้รับจ้างจะต้องส่งแผนการปฏิบัติงานให้ผู้ว่าจ้างพิจารณาอนุมัติก่อนดำเนินการ
4. ผู้รับจ้างจะต้องทำการก่อสร้างด้วยความระมัดระวัง โดยไม่ให้เกิดความเสียหายต่อทรัพย์สินของทางราชการและเอกชน
5. รายการใดที่ไม่ได้กำหนดไว้ในแบบหรือกำหนดไว้ไม่ชัดเจนหรือแสดงไว้ขัดแย้งกัน หรือมีปัญหาในการก่อสร้างหรือไม่เป็นไปตามหลักวิชาช่างที่ดี ให้รายงานและดำเนินการตามดุลพินิจของคณะกรรมการตรวจรับพัสดุฯ
6. ค่าระดับของหลักลมุดหลักรตามแบบที่กำหนด (BM) เป็นค่าระดับสมมุติที่ใช้เฉพาะในการก่อสร้างเท่านั้น
7. สาธารณูปโภค และสาธารณูปการต่างๆ เช่น ไฟฟ้า ประปา โทรศัพท์ ท่อระบายน้ำ เป็นต้น ที่อยู่บริเวณที่ก่อสร้างและเป็นอุปสรรคต่อการก่อสร้าง ผู้รับจ้างจะต้องดำเนินการตัดทอนหน่วยงานที่เกี่ยวข้อง เพื่อย้ายสิ่งต่างๆเหล่านั้น ให้พ้นและสามารถใช้งาน ได้เช่นเคย ค่าใช้จ่ายต่างๆ ให้เป็นของผู้รับจ้าง
8. รถขนส่งพัสดุรวมทั้งเครื่องกลและเครื่องจักรที่ใช้ในการก่อสร้างต้องปฏิบัติตามกฎหมาย
9. ผู้รับจ้างจะต้องมีมาตรการในการป้องกันอุบัติเหตุต่างๆ อันเกิดขึ้นกับการทำงานก่อสร้าง ไม่ว่าจะเป็นตรายน้ำ จะมีสาเหตุมาจากสภาพแวดล้อม หน่วยงานที่กระทำหรือมีสาเหตุจากการจัดการงานก่อสร้างที่ไม่เหมาะสม ทั้งนี้เพื่อความปลอดภัยของชีวิตและทรัพย์สินทั้งหมดที่เกี่ยวข้อง มาตรการเกี่ยวกับการป้องกันอุบัติเหตุนี้ ผู้รับจ้างจะต้องปฏิบัติตามมาตรฐานความปลอดภัยในการก่อสร้างที่กฎหมายกำหนด
10. ผู้รับจ้างต้องจัดป้ายประชาสัมพันธ์โครงการ ป้ายเตือน เครื่องหมายจราจรหรือสัญญาณ ไฟ ในระหว่างก่อสร้างตามมาตรฐานความปลอดภัย
11. ในกรณีที่ก่อสร้างได้เนืองาน ไม่ครบตามปริมาณงานที่กำหนดไว้ในแบบรูปและรายการ ผู้รับจ้างจะต้องยื่นขอรับมติชอบทั้งสิ้น สำหรับอุบัติเหตุอันเกิดจากงานก่อสร้างทุกสิ่ง และคดีอาญา ผู้รับจ้างต้องเป็นผู้รับผิดชอบทั้งสิ้น
12. เมื่อทำการก่อสร้างเสร็จเรียบร้อยแล้ว ผู้รับจ้างต้องตรวจสอบความเรียบร้อยก่อนแจ้งผู้ควบคุมงาน หรือคณะกรรมการตรวจรับพัสดุทราบ



หมายเหตุ

หากมีอุบัติเหตุเกิดขึ้น เนื่องจากความประมาทเลินเล่อของผู้รับจ้างเพราะ ไม่ปฏิบัติตามรายการประกอบแบบก่อสร้าง ผู้รับจ้างจะต้องรับผิดชอบค่าใช้จ่ายเสียหายในชีวิตและทรัพย์สินของผู้รับจ้างอุบัติเหตุทุกกรณี แต่ไม่เกินตามที่กฎหมายกำหนดไว้

องค์การบริหารส่วนตำบลหนองหว้า

ตำบลหนองหว้า อำเภอเมือง จังหวัดหนองบัวลำภู


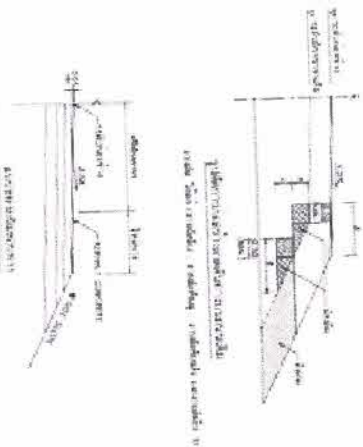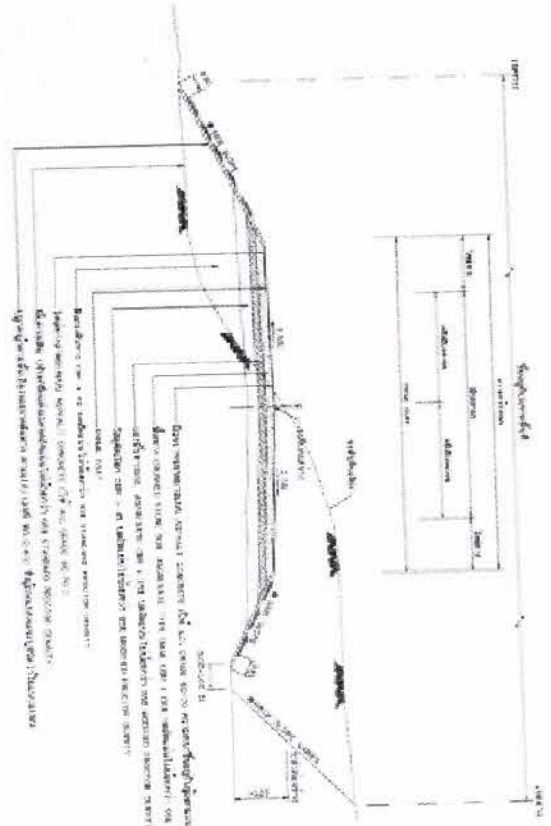




















จุดต่อเนื่อง กม.ที่ 1+500




BM.0/0 ศาสดับ 100.000 ม.
 กม.ที่. ห่างจากแนวสำรวจ 0.00 ม.

จุดต่อเนื่อง กม.ที่ 2+000

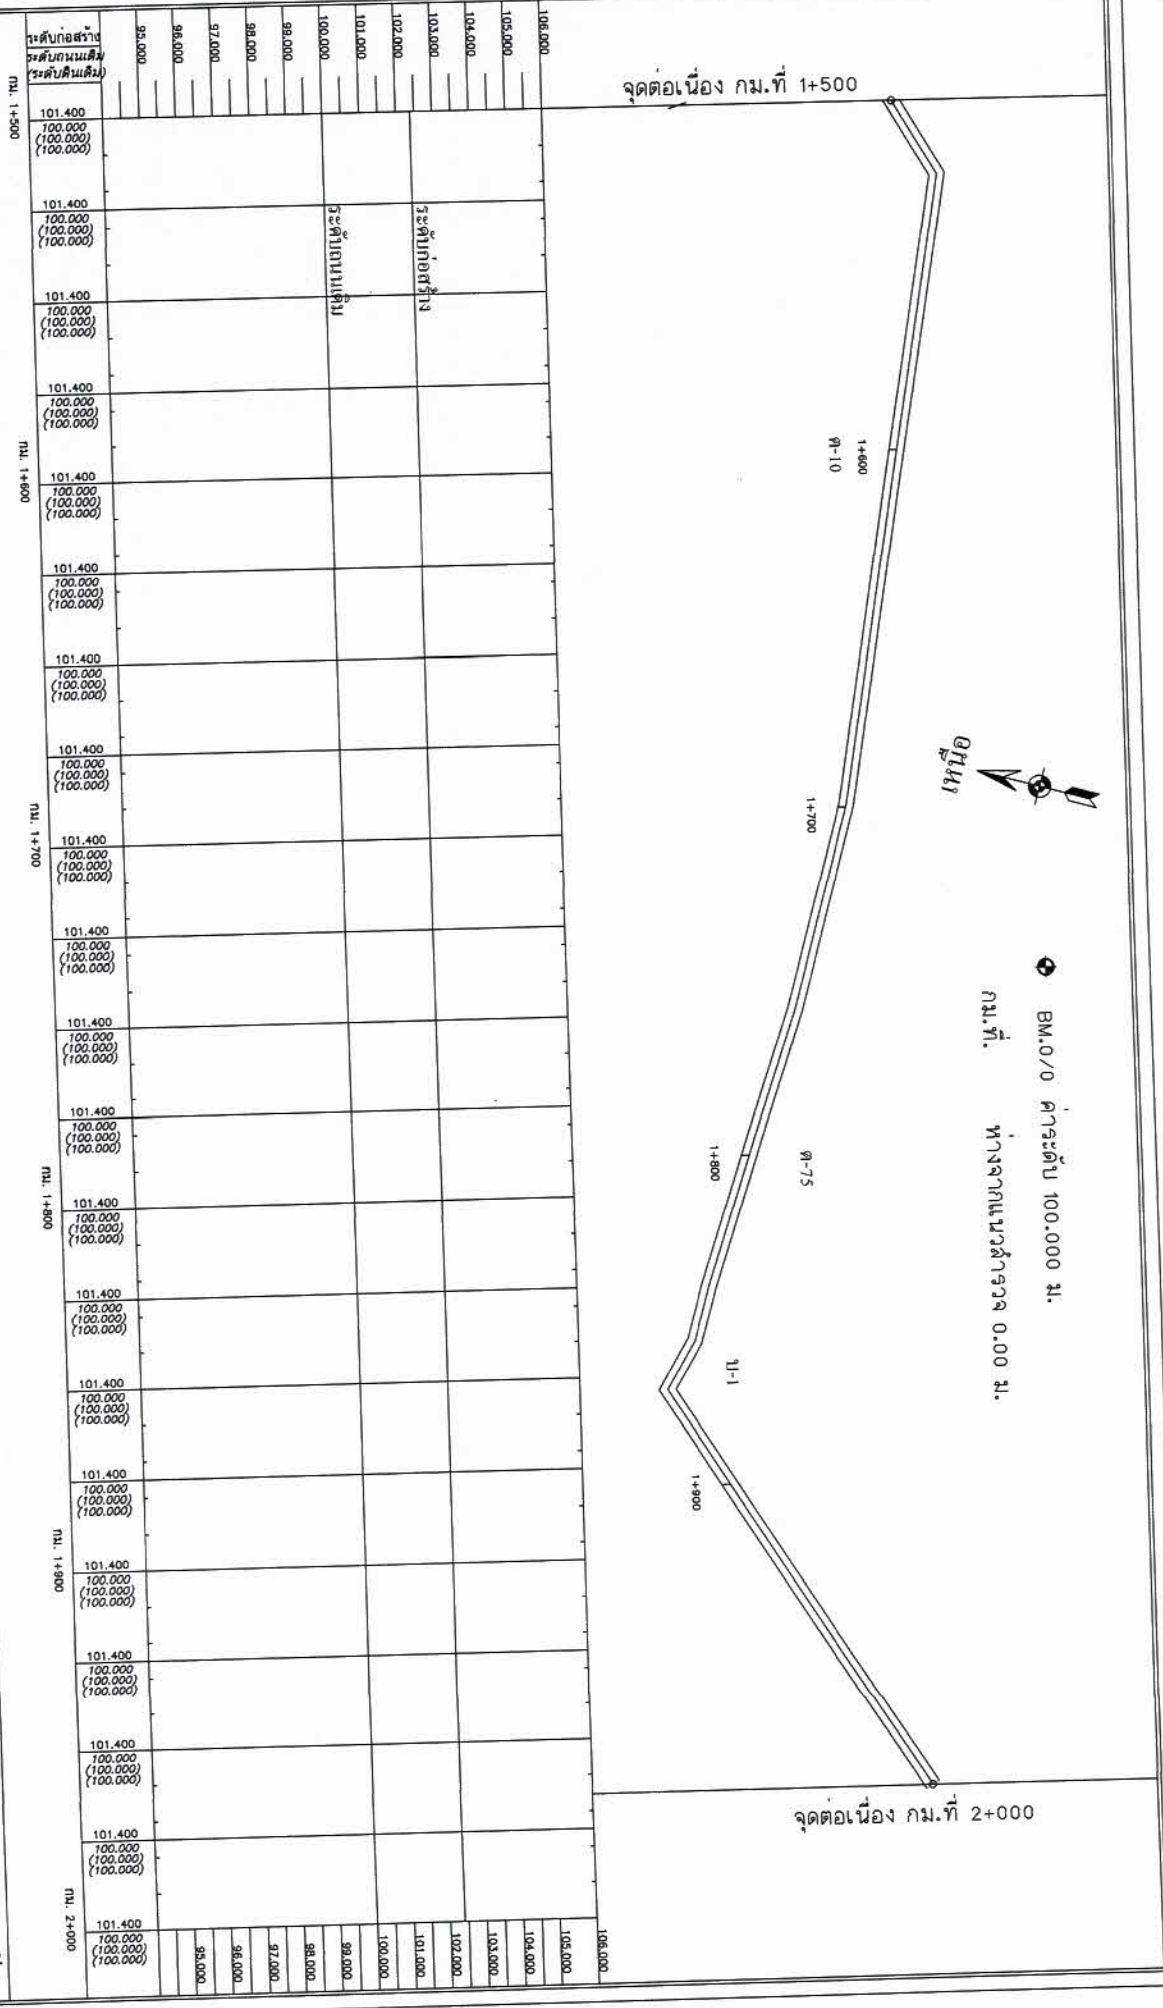


- หมายเหตุ**

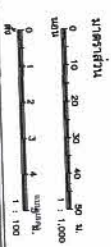

องค์การบริหารส่วนตำบลหนองหว้า
สำนักงานช่าง

ชื่อ: ...
 ตำแหน่ง: ...
 อนุมัติ: ...
 วันที่: ...

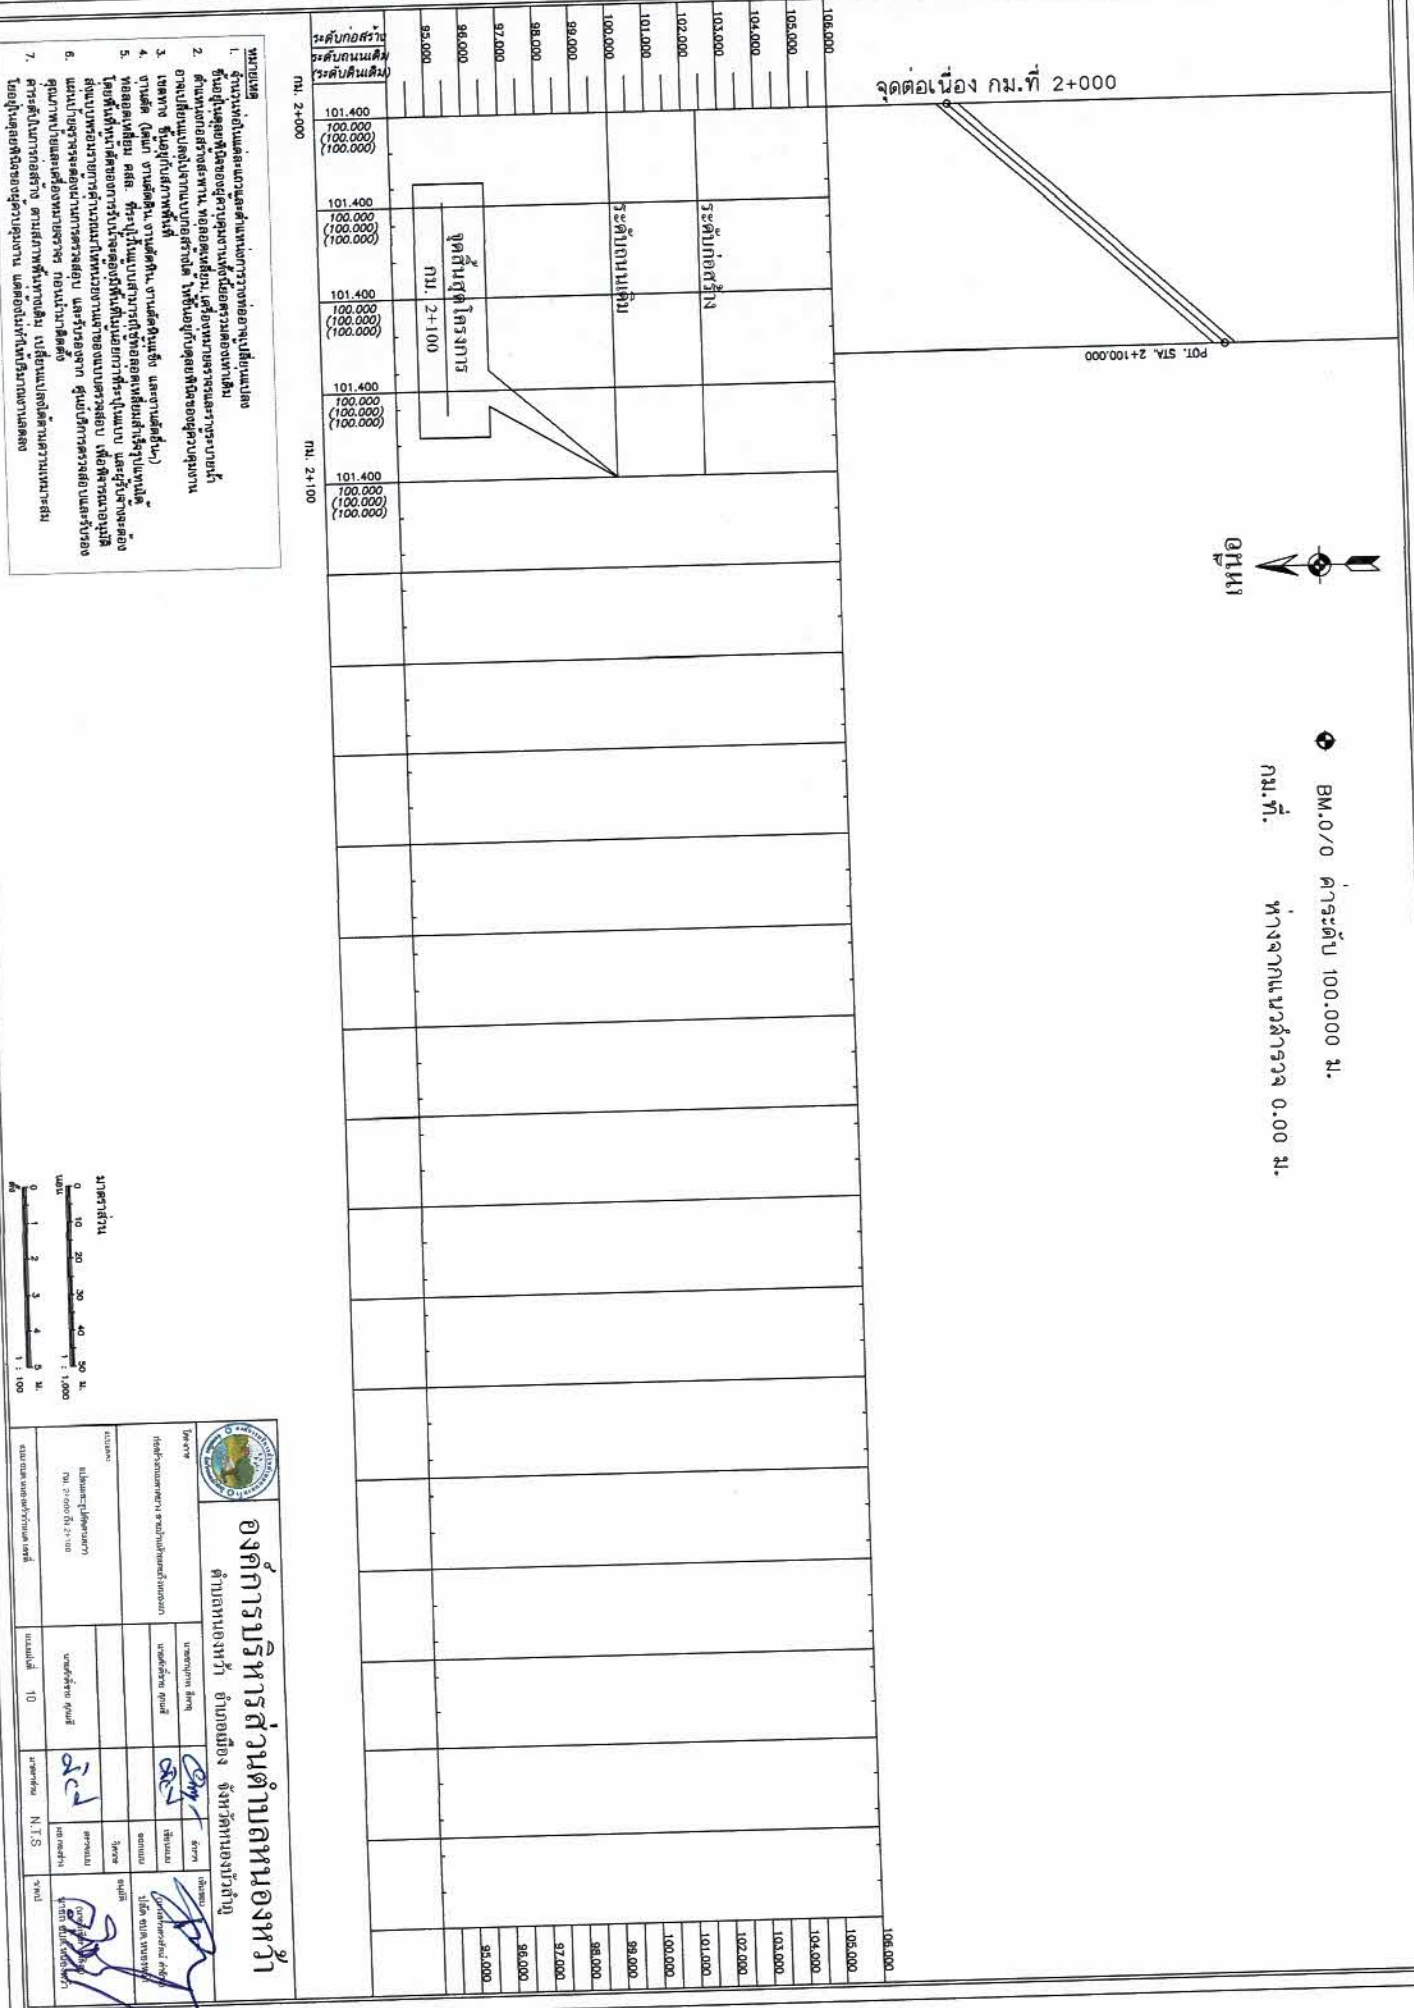


BM.0/0 ค่าระดับ 100.000 ม.
 ห่างจากแนวสำรวจ 0.00 ม.

- หมายเหตุ**



องค์การบริหารส่วนตำบลหนองหว้า
 ตำบลหนองหว้า อำเภอเมือง จังหวัดหนองบัวลำภู


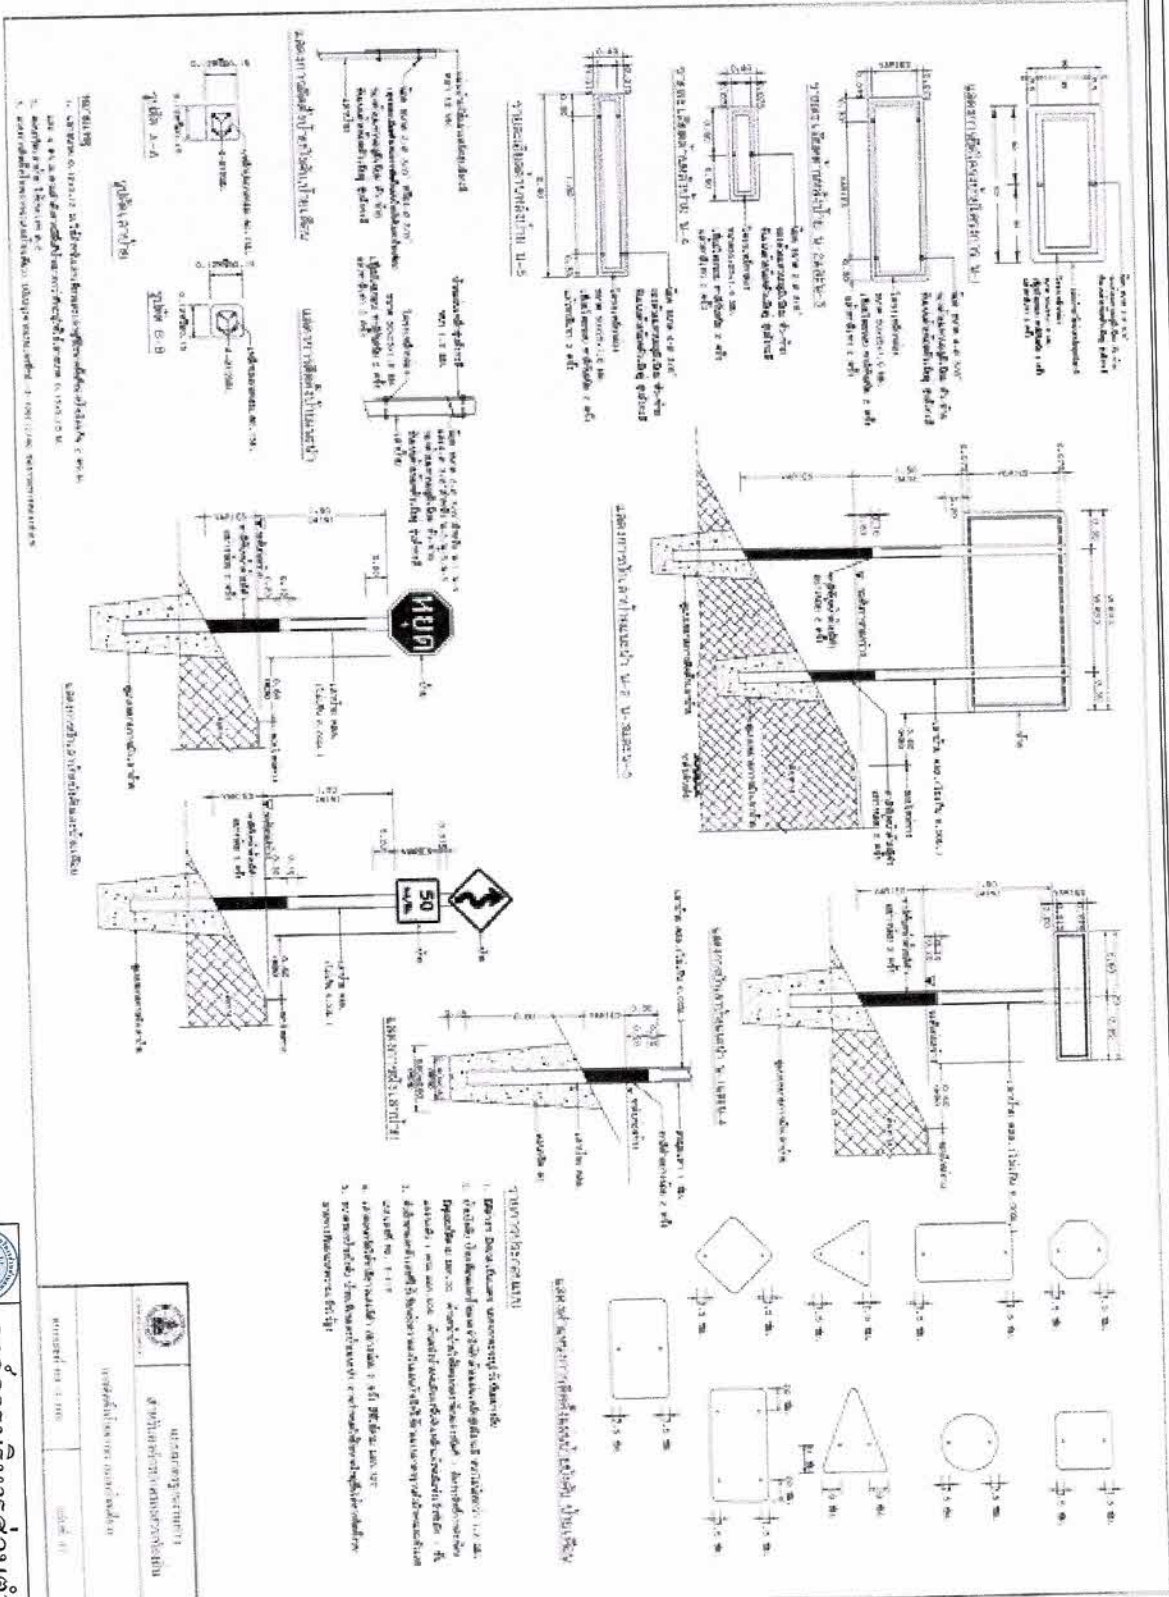










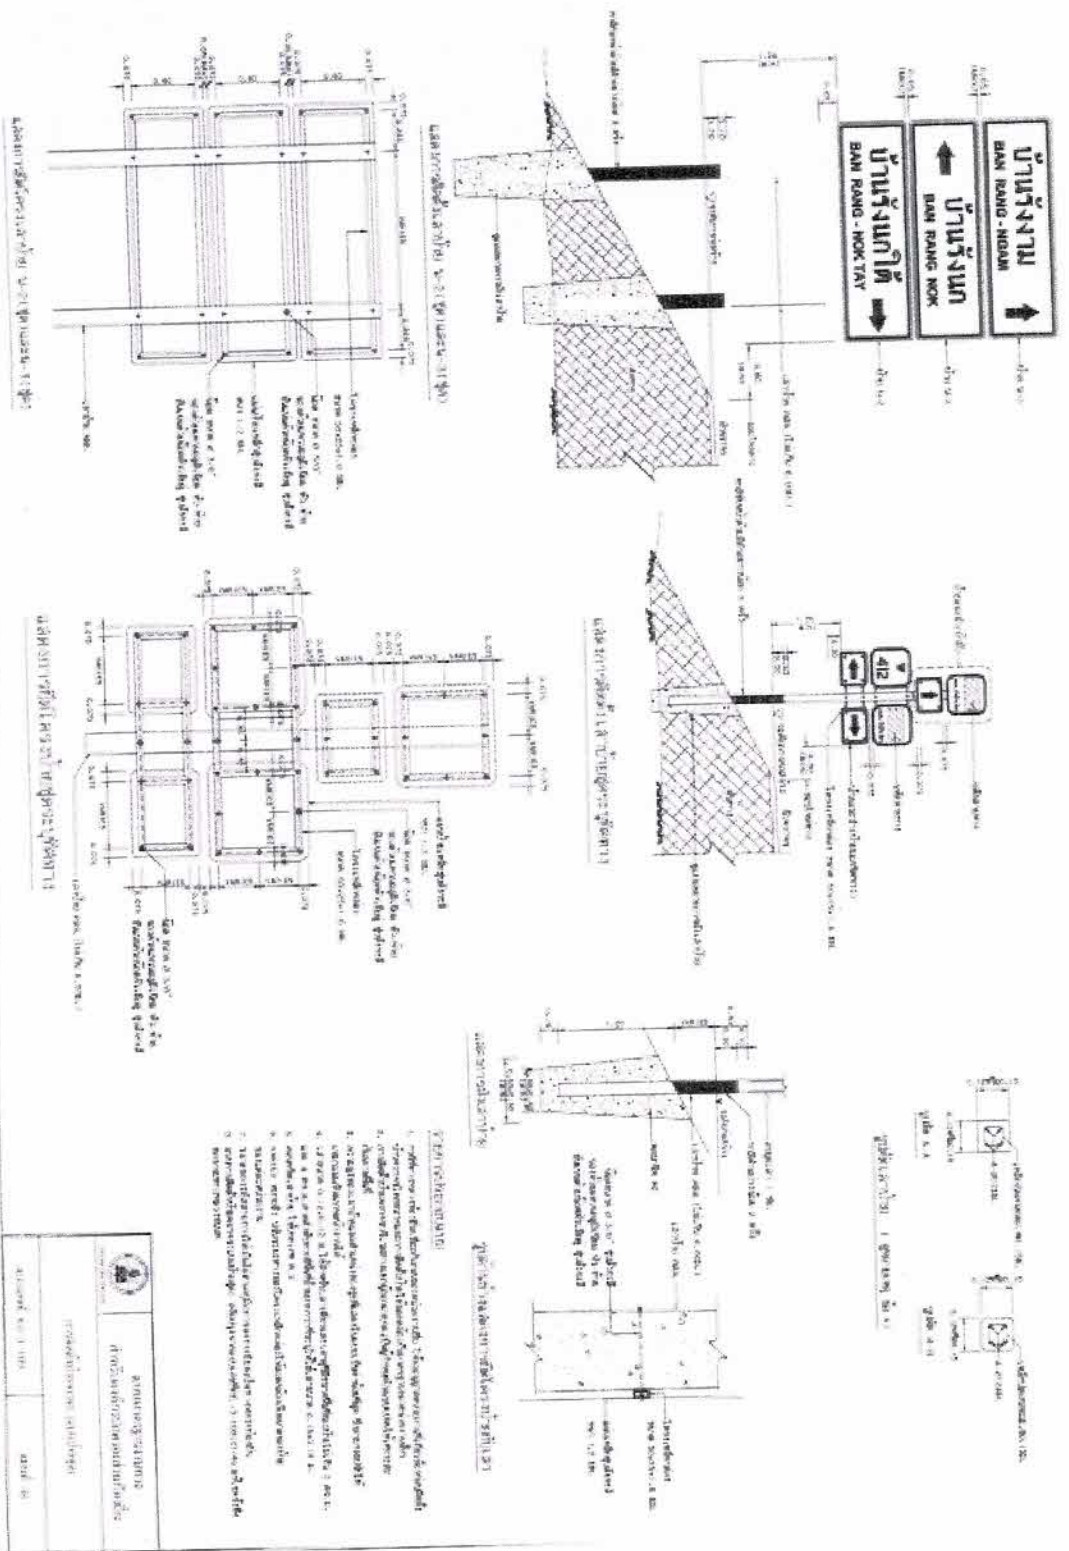
















1. ความยาวของราง
 2.
 3.
 4.
 5.

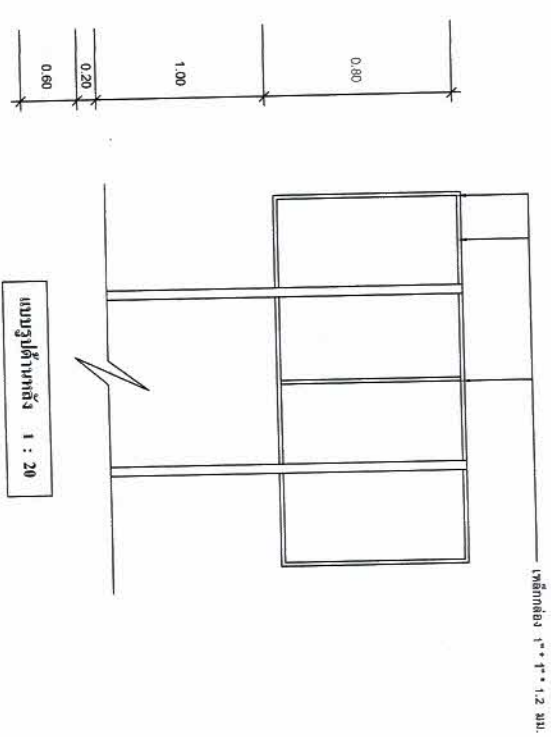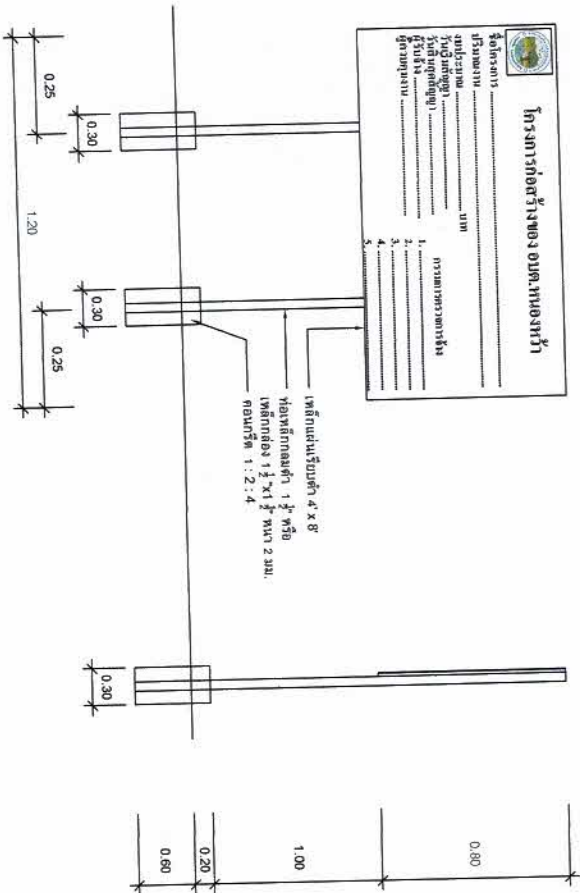

แบบรูปด้านหน้า 1 : 20

แบบรูปด้านข้าง 1 : 20

แบบรูปด้านหลัง 1 : 20

แบบรูปด้านบน 1 : 20



