

ตารางแสดงวงเงินงบประมาณที่ได้รับจัดสรรและราคากลางในงานจ้างก่อสร้าง

๑. ชื่อ โครงการปรับปรุงถนน ค.ส.ล. โดยปูทับด้วยแอสฟัลต์ติกคอนกรีต สายบ้านนางนวลจันทร์ กมลคร-ศาลาประชาคม บ้านเพ็กเพื่อย หมู่ที่ ๕ /หน่วยงานเจ้าของ โครงการ องค์การบริหารส่วนตำบลหนองหว้า
๒. วงเงินงบประมาณที่ได้รับจัดสรร ๑๗๐,๐๐๐.๐๐ บาท
๓. ลักษณะงาน  
โดยสังเขป โครงการปรับปรุงถนน ค.ส.ล. โดยปูทับด้วยแอสฟัลต์ติกคอนกรีต สายบ้านนางนวลจันทร์ กมลคร-ศาลาประชาคม บ้านเพ็กเพื่อย หมู่ที่ ๕ ช่วงที่ ๑ ผิวจราจรกว้าง ๕.๐๐ เมตร ระยะทางยาว ๙๒.๐๐ เมตร หนา ๐.๐๔ เมตร หรือปริมาณพื้นที่ใช้สอยไม่น้อยกว่า ๔๖๐.๐๐ ตารางเมตร ช่วงที่ ๒ ผิวจราจรกว้าง ๖.๐๐ เมตร ระยะทางยาว ๒๐.๐๐ เมตร หนา ๐.๐๔ เมตร หรือปริมาณพื้นที่ใช้สอยไม่น้อยกว่า ๑๒๐.๐๐ ตารางเมตร พร้อมตีเส้นจราจรและติดป้ายโครงการ จำนวน ๑ ป้าย ตามแบบแปลน อบต.หนองหว้า
๔. ราคากลางคำนวณ ณ วันที่ ๒๕ เมษายน ๒๕๖๗ เป็นเงินจำนวน ๑๗๖,๔๔๔.๘๙ บาท
๕. บัญชีประมาณราคากลาง
  - ๕.๑ บันทึกคณะกรรมการกำหนดราคากลาง
  - ๕.๒ แบบสรุปราคากลางงานก่อสร้าง
  - ๕.๓ ค่างานต้นทุนต่อหน่วย
  - ๕.๔ รายละเอียดการคำนวณค่าขนส่ง
  - ๕.๕ แบบสรุปข้อมูลวัสดุ
๖. รายชื่อคณะกรรมการกำหนดราคากลาง
  - ๖.๑ นายศักดิ์ชาย ศุภเมธี ตำแหน่ง ผู้อำนวยการกองช่าง
  - ๖.๒ นางสาวดวงรัตน์ คำอ้าย ตำแหน่ง ปลัด อบต.หนองหว้า
  - ๖.๓ นายอานูภาพ สีพาอู ตำแหน่ง นายช่างโยธา

## ข้อมูลโครงการ

### 1. ข้อมูลทั่วไป

ชื่อโครงการ

สายทาง

สถานที่ก่อสร้าง

ปริมาณงาน

ช่วงที่ 1 ผิวจราจร  
ไหล่ทางกว้างเฉลี่ยข้างละ

5.00 เมตร

ระยะทาง 92.00 เมตร

ความหนา

0.04 เมตร

หรือพื้นที่ผิวจราจรไม่น้อยกว่า

460.00 ตารางเมตร

ช่วงที่ 2 ผิวจราจร

6.00 เมตร

ระยะทาง 20.00 เมตร

ความหนา

0.04 เมตร

หรือพื้นที่ผิวจราจรไม่น้อยกว่า

120.00 ตารางเมตร

ไหล่ทางกว้างเฉลี่ยข้างละ

- เมตร

หินคลุกหนา

- เมตร

ทรายเฉลี่ย

- เมตร

ลงท่อระบายน้ำ คสล.ลดถนนจำนวน 0 จุด

- ท่อน

พร้อมติดตั้งไฟส่องสว่างพลังงานแสงอาทิตย์ จำนวน

- ต้น

หน่วยงานเจ้าของโครงการ

แบบเลขที่

ประมาณราคาโดย

เมื่อวันที่

คำนวณราคาโดย

องค์การบริหารส่วนตำบลหนองหัว อำเภอเมือง จังหวัดหนองบัวลำภู

แบบอบต.หนองหัวกำหนด

ส่วน/กอง

กองช่าง อบต.หนองหัว

นายอานูภาพ สีพาอุ

ตำแหน่ง

นายช่างโยธาชำนาญงาน

25 เมษายน 2567

ผู้รับผิดชอบ

องค์การบริหารส่วนตำบลหนองหัว

คณะกรรมการกำหนดราคากลาง

เมื่อวันที่

25 เมษายน 2567

### 2. คณะกรรมการกำหนดราคากลาง

คำสั่งแต่งตั้ง

ประธานกรรมการ

กรรมการ

กรรมการ

231/2567

ลงวันที่

19 เมษายน 2567

นายศักดิ์ชาย ศุภเมธี

ตำแหน่ง

ผู้อำนวยการกองช่าง

นางสาวดวงรัตน์ คำอ้าย

เมื่อวันที่

ปลัดองค์การบริหารส่วนตำบลหนองหัว

นายอานูภาพ สีพาอุ

เมื่อวันที่

นายช่างโยธาชำนาญงาน

### 3. เห็นชอบ/อนุมัติโครงการ

ตรวจ

เห็นชอบ

อนุมัติ

นายศักดิ์ชาย ศุภเมธี

ตำแหน่ง

ผู้อำนวยการกองช่าง

นางสาวดวงรัตน์ คำอ้าย

ตำแหน่ง

ปลัดองค์การบริหารส่วนตำบลหนองหัว

นายวิเชียร วงสิงห์

ตำแหน่ง

นายกองค์การบริหารส่วนตำบลหนองหัว

### 4. สัญญาจ้างแบบปรับราคาได้ ใช้สูตรค่า K

### 5. ข้อมูลคำนวณ Factor F ใช้ประเภท

งานก่อสร้างทาง

1.3642

### 6. แผนพัฒนาท้องถิ่น (พ.ศ.2566-2570) หน้า

ข้อ

ลงชื่อ

นายศักดิ์ชาย ศุภเมธี  
ผู้อำนวยการกองช่าง

ประธานกรรมการ

ลงชื่อ

นางสาวดวงรัตน์ คำอ้าย  
ปลัดองค์การบริหารส่วนตำบลหนองหัว

กรรมการ

ลงชื่อ

นายอานูภาพ สีพาอุ  
นายช่างโยธาชำนาญงาน

กรรมการ

## แบบสรุปราคากลางงานก่อสร้างทาง สะพาน และท่อเหลี่ยม

## ชื่อโครงการก่อสร้าง

ปรับปรุงถนนคอนกรีตเสริมเหล็กโดยปูทับด้วยแอสฟัลต์ติกคอนกรีต

## สายทาง

สายนางนวลจันทร์ กมลนคร-ศาลาประชาคม

## ปริมาณงาน

ช่วงที่ 1 ผิวจราจรกว้าง 5.00 เมตร ระยะทางยาว 92.00 เมตร ทน 0.04 เมตร

ช่วงที่ 2 ผิวจราจรกว้าง 6.00 เมตร ระยะทางยาว 20.00 เมตร ทน 0.04 เมตร

พร้อมตีเส้นจราจรและติดตั้งป้ายโครงการ จำนวน 1 ป้าย รายละเอียดตามแบบแปลน อบต.หนองหัวก้ากำหนด

## สถานที่ก่อสร้าง

หมู่ที่ 5 บ้านเพ็กน้อย ตำบลหนองหัว อำเภอเมือง จังหวัดหนองบัวลำภู

## หน่วยงานเจ้าของโครงการ

องค์การบริหารส่วนตำบลหนองหัว อำเภอเมือง จังหวัดหนองบัวลำภู

## แบบเลขที่

แบบอบต.หนองหัวกำหนด

25 เมษายน 2567

## คำนวณราคากลางเมื่อวันที่

| ลำดับ | รายการ                                                      | หน่วย | ปริมาณ<br>งาน | ราคาต่อหน่วย | ราคาทุน<br>( บาท ) | Factor<br>F | ราคาต่อหน่วย<br>x FF | ราคากลาง   |
|-------|-------------------------------------------------------------|-------|---------------|--------------|--------------------|-------------|----------------------|------------|
| 1     | งานปรับปรุงโครงสร้าง<br>งานปรับแต่งพื้นทางเดิม              | ตร.ม. | 580.00        | 1.74         | 1,009.20           | 1.3642      | 2.37                 | 1,376.75   |
| 2     | 1.1 งานเกรตเกลียวปรับแต่งพื้นทางเดิม<br>งานผิวทาง           | ตร.ม. | 580.00        | 14.30        | 8,294.00           | 1.3642      | 19.50                | 11,314.67  |
|       | 2.1 งานลาดแอสฟัลต์เทคโคไค้ด (Tack Coat)                     | ตร.ม. | 580.00        | 175.05       | 101,529.00         | 1.3642      | 238.80               | 138,505.86 |
|       | 2.2 งานผิวทางแอสฟัลต์คอนกรีต                                | ตร.ม. | 32.00         | 290.00       | 9,280.00           | 1.3642      | 395.62               | 12,659.77  |
| 3     | งานเบ็ดเตล็ด                                                | ชุด   | 1.00          | 2,630.00     | 2,630.00           | 1.3642      | 3,587.85             | 3,587.84   |
|       | 3.1 งานตีเส้นจราจร THERMOPLASTIC PANT<br>(สีเหลืองและสีขาว) |       |               |              |                    |             |                      |            |
|       | 3.2 งานป้ายโครงการ                                          |       |               |              |                    |             |                      |            |
|       |                                                             |       |               |              | 122,742.19         |             | TOTAL                | 167,444.89 |

|                                          |                                     |   |            |
|------------------------------------------|-------------------------------------|---|------------|
| ผลรวมค่างานต้นทุนงานก่อสร้างทาง          |                                     | = | 122,742.19 |
| ค่า FACTOR F งานก่อสร้างทาง              |                                     | = | 1.3642     |
| รวมงบประมาณราคากลางค่าก่อสร้างเป็นเงิน = |                                     |   | 167,444.89 |
| ตัวอักษร                                 | หนังสือสั่งการให้ปรับแก้แบบก่อสร้าง |   |            |

ขนาดหรือเนื้อที่ 580.00 ตร.ม.  
เฉลี่ยราคา 288.69 บาท/ตร.ม.

คณะกรรมการกำหนดราคากลาง

(ลงชื่อ).....ประธานกรรมการ  
(นายศักดิ์ชาย สุภเมธิ)  
ผู้อำนวยการกองช่าง


(ลงชื่อ).....กรรมการ  
(นางสาวดวงรัตน์ คำอ้าย)  
ปลัดองค์การบริหารส่วนตำบลหนองหัว

(ลงชื่อ).....กรรมการ  
(นายอานภาพ สัพพอ)  
นายช่างโยธาชำนาญงาน


โครงการปรับปรุงถนนคอนกรีตเสริมเหล็กโดยอุทกวิทยด้วยแอสฟัลต์คิกคอนกรีต หมู่ที่ 5 สายบ้านนาหวางจันทร-ศาลาประชาคม  
 ปริมาณงาน : ช่วงที่ 1 ถนนกว้าง 5 เมตร ระยะทางยาว 92 เมตร หน้า 0.04 ม. ช่วงที่ 2 ถนนกว้าง 6 เมตร ระยะทางยาว 20 เมตร หน้า 0.04 ม.  
 พร้อมได้เส้นจราจร และป้ายโครงการ 1 ป้าย รายละเอียดตามแบบแปลน อบต.หนองหว้ากำหนด  
 สถานที่ก่อสร้าง : บ้านเพ็กเพ็ญ หมู่ที่ 5 ตำบลหนองหว้า อำเภอเมือง จังหวัดหนองบัวลำภู



แผนที่สังเขปสถานที่ก่อสร้าง

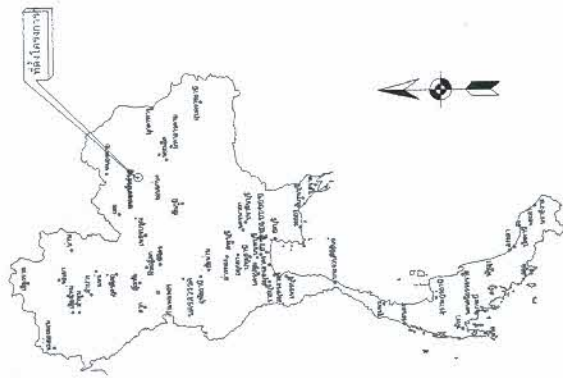

แผนที่โครงการ

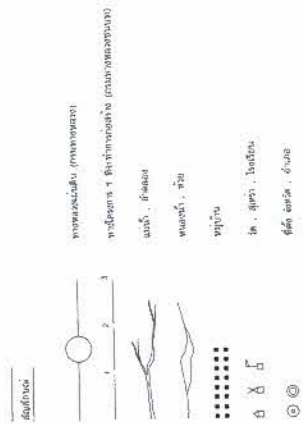

**องค์การบริหารส่วนตำบลหนองหว้า**  
 ตำบลหนองหว้า อำเภอเมือง จังหวัดหนองบัวลำภู





## รายการประกอบแบบก่อสร้าง

- ## หมายเหตุ

หากมีอุบัติเหตุเกิดขึ้น เนื่องจากความประมาทเลินเล่อของผู้รับจ้าง เพราะไม่ปฏิบัติตามรายการประกอบแบบก่อสร้าง ผู้รับจ้างจะต้องรับผิดชอบค่าใช้จ่ายในคดีและทรัพย์สินของผู้ประสบอุบัติเหตุทุกครั้ง

|                                                                                             |                                                                                            |            |            |            |            |
|---------------------------------------------------------------------------------------------|--------------------------------------------------------------------------------------------|------------|------------|------------|------------|
|          | <h1>องค์การบริหารส่วนตำบลหนองหว้า</h1> <h2>ตำบลหนองหว้า อำเภอเมือง จังหวัดหนองบัวลำภู</h2> |            |            |            |            |


---

|                        |       |                             |           |
|------------------------|-------|-----------------------------|-----------|
| ผู้รับแจ้ง             | ..... | ระยะเวลาตั้งเป็นงาน         | ..... วัน |
| สัญญาจ้างเลขที่        | ..... | ผู้ควบคุมโครงการผู้รับแจ้ง  | .....     |
| วันสิ้นสุดสัญญา        | ..... | โทรศัพท์                    | .....     |
| ผู้ควบคุมงานผู้จ้าง    | ..... | การก่อสร้างมีเงินงบประมาณปี | .....     |

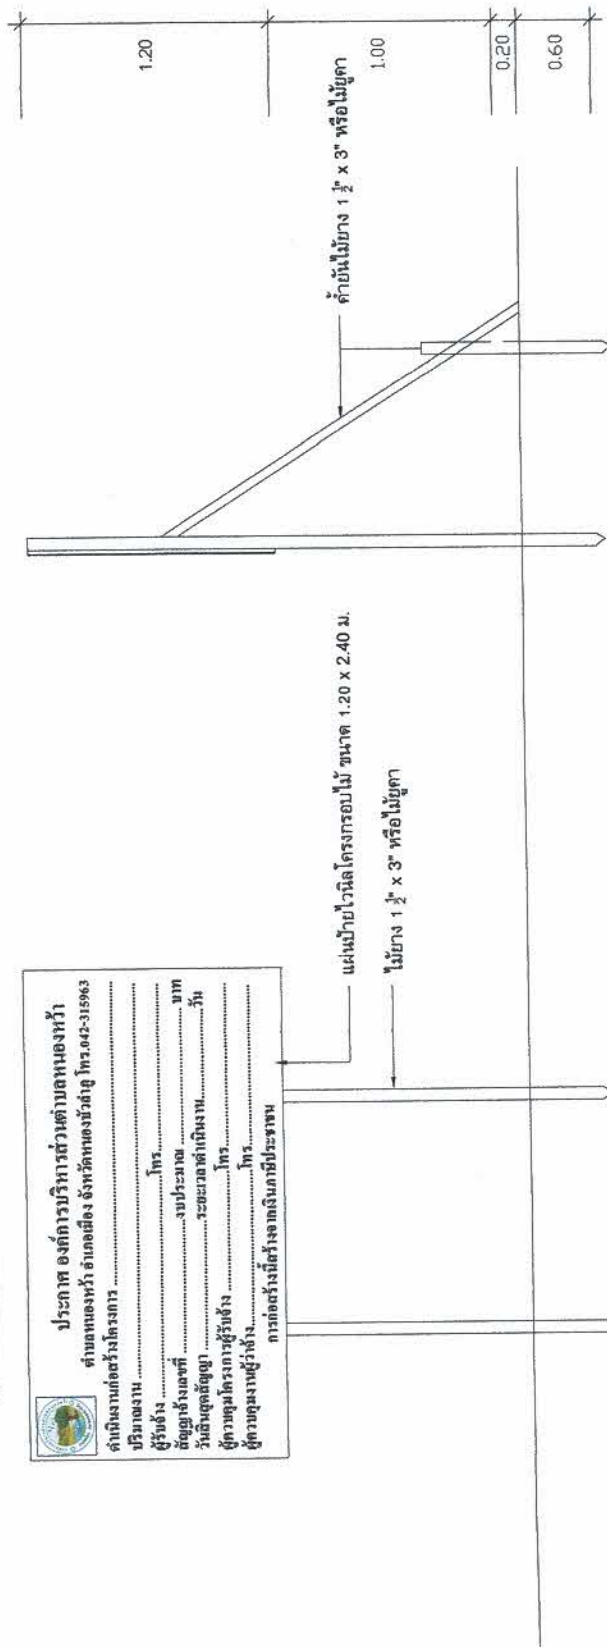

แบบรูปด้านข้าง 1 : 20

แบบรูปถ่าย 1 : 20

แบบรูปด้านหน้า 1 : 20

## หมายเหตุ

1. โครง เสาไม้ยางไม 1.1"x3"หรือ ไม้คา
  2. ใช้แผ่นไม้กวั้นเย็บ ตัวอักษรสีขาว
  3. ขนาดตัวหนังสือกำหนดตามเหมาะสม ข้อความแบบที่กำหนด
  4. ขนาดกว้าง 1.20 เมตร ยาว 2.40 เมตร
  5. จัดอัตรากำหนดตามเหมาะสม ให้สามารถมองเห็นได้ชัด
- ป้ายชั่วคราวให้ติดก่อนการก่อสร้างและป้ายถาวรให้ติดลงหลังการก่อสร้างงานเสร็จ



องค์การบริหารส่วนตำบลหนองหว้า  
ตำบลหนองหว้า อำเภอเมือง จังหวัดหนองบัวลำภู

[illegible]

เหล็กกล่อง 1" \* 1" \* 1.2 มม.



1. เสา พื้นปียา ทาสีเขียวหรือสีน้ำเงินทั้ง 2 ด้าน (ใช้ตามับ) ก่อนทาสีจึงให้ทาสีอีกชั้นตามข้อ 2 ครั้ง
2. ใช้สติ๊กเกอร์ติดแผ่นหลังพื้นสีเขียว ด้วยกัมมสีขาว หรือใช้สีน้ำมันเขียน
3. ขนมาตัดหัวตั้งอิงตามความเหมาะสม ข้อความตามแบบที่กำหนด
4. แผ่นหลังสีเขียว ขนาดกว้าง 0.80 เมตร ยาว 1.20 เมตร หรือใช้แผ่นเหล็ก ขนาดกว้าง 1.20 เมตร ยาว 2.40 เมตร
5. จุดต่อสีเขียวตามความเหมาะสม ให้สามารถมองเห็นได้ชัด
6. พื้นเขียวทำให้จุดดังกล่าวเกาะกึ่งกลางกึ่งและปลายยาวให้ติดตัวสิ่งของทำอย่างงานแล้วเสร็จ



องค์การบริหารส่วนตำบลหนองหว้า

คำปลงของหัว อำเภอเมือง จังหวัดหนองบัวลำภู

[illegible]