

ตารางแสดงวงเงินงบประมาณที่ได้รับจัดสรรและราคากลางในงานจ้างก่อสร้าง

๑. ชื่อ โครงการปรับปรุงถนนคอนกรีตเสริมเหล็ก โดยปูทับด้วยแอสฟัลต์ติกคอนกรีต สายบ้านนายสมหมาย เทพชมพู่ บ้านหนองหัวน้อย หมู่ที่ ๗ /หน่วยงานเจ้าของ โครงการ องค์การบริหารส่วนตำบลหนองหัว
๒. วงเงินงบประมาณที่ได้รับจัดสรร ๑๕๐,๐๐๐.๐๐ บาท
๓. ลักษณะงาน
โดยสังเขป โครงการปรับปรุงถนนคอนกรีตเสริมเหล็ก โดยปูทับด้วยแอสฟัลต์ติกคอนกรีต สาย บ้านนายสมหมาย เทพชมพู่ บ้านหนองหัวน้อย หมู่ที่ ๗ ผิวจราจรกว้าง ๔.๐๐ เมตร ระยะทางยาว ๑๓๐.๐๐ เมตร หนา ๐.๐๔ เมตร หรือปริมาณพื้นที่ใช้สอยไม่น้อยกว่า ๕๒๐.๐๐ ตารางเมตร พร้อมตีเส้นจราจร และป้ายโครงการ ๑ ป้าย รายละเอียดตามแบบแปลน อบต. หนองหัว
๔. ราคากลางคำนวณ ณ วันที่ ๒๔ มิถุนายน ๒๕๖๗ เป็นเงินจำนวน ๑๖๘,๘๖๗.๗๗ บาท
๕. บัญชีประมาณราคากลาง
 - ๕.๑ บันทึกคณะกรรมการกำหนดราคากลาง
 - ๕.๒ แบบสรุปราคากลางงานก่อสร้าง
 - ๕.๓ ค่างานต้นทุนต่อหน่วย
 - ๕.๔ รายละเอียดการคำนวณค่าขนส่ง
 - ๕.๕ แบบสรุปข้อมูลวัสดุ
๖. รายชื่อคณะกรรมการกำหนดราคากลาง
 - ๖.๑ นายศักดิ์ชาย ศุภเมธี ตำแหน่ง ผู้อำนวยการกองช่าง
 - ๖.๒ นางสาวดวงรัตน์ คำอ้าย ตำแหน่ง ปลัด อบต.หนองหัว
 - ๖.๓ นายศรีสุวรรณ ชำนิหัส ตำแหน่ง หัวหน้าสำนักปลัด

แบบสรุปราคากลางงานก่อสร้างทาง สะพาน และท่อเหลี่ยม

ชื่อโครงการก่อสร้าง ปรับปรุงถนนคอนกรีตเสริมเหล็กโดยปูทับด้วยแอสฟัลต์ติกคอนกรีต
 สายทาง สายบ้านนายสมหมาย เทพขมภู
 ปริมาณงาน ผิวจราจรกว้าง 4.00 เมตร ระยะทางยาว 130.00 เมตร หน้า 0.04 เมตร พร้อมตีเส้นจราจร และป้ายโครงการ 1 ป้าย
 รายละเอียดตามแบบแปลน อบต.หนองหว้ากำหนด

สถานที่ก่อสร้าง หมู่ที่ 7 บ้านหนองหว้าน้อย ตำบลหนองหว้า อำเภอเมือง จังหวัดหนองบัวลำภู
 หน่วยงานเจ้าของโครงการ องค์การบริหารส่วนตำบลหนองหว้า อำเภอเมือง จังหวัดหนองบัวลำภู
 แบบเลขที่ อ้างอิง แบบ ทด-7-602,ทด-7-201,ตามแบบ อบต.หนองหว้ากำหนด

คำนวณราคากลางเมื่อวันที่ 24 มิถุนายน 2567

ลำดับ	รายการ	หน่วย	ปริมาณ งาน	ราคาต่อหน่วย	ราคาทุน (บาท)	Factor F	ราคาต่อหน่วย x FF	รวมราคา
1	งานปรับปรุงโครงสร้างทาง							
	งานปรับแต่งพื้นทางเดิม	ตร.ม.	520.00	1.77	920.40	1.3642	2.41	1,255.61
2	1.1 งานเกรดเกลี่ยปรับแต่งพื้นทางเดิม							
	งานผิวทาง	ตร.ม.	520.00	15.21	7,909.20	1.3642	20.75	10,789.73
	2.1 งานลาดแอสฟัลต์แตกไค้ด (Tack Coat)	ตร.ม.	520.00	199.28	103,625.60	1.3642	271.85	141,366.04
	2.2 งานผิวทางแอสฟัลต์ค้อนกรีต							
3	งานเบ็ดเตล็ด	ตร.ม.	30.00	290.00	8,700.00	1.3642	395.62	11,868.54
	3.1 งานตีเส้นจราจร THERMOPLASTIC PANT (สีเหลืองและสีขาว)							
	3.2 งานป้ายโครงการ	ชุด	1.00	2,630.00	2,630.00	1.3642	3,587.85	3,587.85
					123,785.20	TOTAL		168,867.77

ผลรวมค่างานต้นทุนงานก่อสร้างทาง	=	123,785.20
ค่า FACTOR F งานก่อสร้างทาง	=	1.3642
ราคากลางค่าก่อสร้าง =		168,867.77

ตัวอักษร หนึ่งแสนหกหมื่นแปดพันแปดร้อยหกสิบเจ็ดบาทเจ็ดสิบเจ็ดสตางค์

ขนาดหรือเนื้อที่ 520.00 ตร.ม.
เฉลี่ยราคา 324.74 บาท/ตร.ม.

คณะกรรมการกำหนดราคากลาง

(ลงชื่อ).....ประธานกรรมการ
(นายศักดิ์ชาย สุเมธี)
ผู้อำนวยการกองช่าง

(ลงชื่อ).....กรรมการ
(นางสาวดวงรัตน์ คำอ้าย)
ปลัดองค์การบริหารส่วนตำบลหนองหัว

(ลงชื่อ).....กรรมการ
(นายศรีสุวรรณ จันทร์ใส)
หัวหน้าสำนักงาน

โครงการ ปรับปรุงถนนคอนกรีตเสริมเหล็กโดยปูด้วยแอสฟัลต์คอกกริด หมู่ที่ 7 สายบ้านนายสมหมาย เทพหมัญ

ปริมาณงาน : ถนนกว้าง 4 เมตร ระยะทางยาว 130 เมตร ทน 0.04 ม. พร้อมติดตั้งจราจร และป้ายโครงการ 1 ป้าย

รายละเอียดตามแบบแปลน อบต.หนองหัวกำหนด

สถานท่อก่อสร้าง : บ้านหนองหว้าน้อย หมู่ที่ 7 ตำบลหนองหัว อำเภอเมือง จังหวัดหนองบัวลำภู



แผนผังสถานที่ก่อสร้าง

	องค์การบริหารส่วนตำบลหนองหว้า ตำบลหนองหว้า อำเภอเมือง จังหวัดหนองบัวลำภู			

รายละเอียดประกอบการปรับปรุงถนนคอนกรีตเสริมเหล็ก โดยขู่พบด้วยคอนกรีตเสริมเหล็ก

รายการประกอบแบบก่อสร้าง

1. ผู้รับจ้างจะต้องตรวจสอบสถานที่ก่อนลงมือทำงาน
 2. ก่อนทำการลงวัสดุผู้รับจ้างต้องแจ้งผู้ควบคุมงานรับทราบ
 3. ผู้รับจ้างจะต้องทำการตรวจสอบแบบและรายการต่างๆ ให้เป็นที่ถูกต้อง พร้อมทั้งวางแผนการปฏิบัติงานให้เหมาะสม ถูกต้องตามขั้นตอนและมาตรฐานงานก่อสร้างและแบบรายการ โดยผู้รับจ้างจะต้องส่งแผนการปฏิบัติงานให้ผู้ว่าจ้างพิจารณาก่อนดำเนินการ
 4. ผู้รับจ้างจะต้องทำการก่อสร้างด้วยความระมัดระวัง โดยไม่ให้เกิดความเสียหายต่อทรัพย์สินของทางราชการและเอกชน
 5. รายการใดที่ไม่ได้กำหนดไว้ในแบบหรือกำหนดไว้ในชัดเจนหรือแสดงไว้ชัดเจนกัน หรือมีปัญหาในการก่อสร้างหรือไม่เป็นไปตามหลักวิชาช่างที่ดี ให้รายงานและดำเนินการตามดุลพินิจของคณะกรรมการตรวจรับพัสดุฯ
 6. ค่าระดับของหลักหมุดหลักฐานตามแบบที่กำหนด (BM) เป็นค่าระดับสมมุติที่ใช้เฉพาะในการก่อสร้างเท่านั้น
 7. สาธารณูปโภค และสาธารณูปการต่างๆ เช่น ไฟฟ้า ประปา โทรศัพท์ ท่อระบายน้ำ เป็นต้น ที่อยู่บริเวณที่ก่อสร้างและเป็นอุปสรรคต่อการก่อสร้างผู้รับจ้างจะต้องดำเนินการติดต่อหน่วยงานที่เกี่ยวข้อง เพื่อย้ายสิ่งต่างๆเหล่านั้น ให้พ้นและสามารถใช้งาน ได้เช่นเคย ค่าใช้จ่ายต่างๆให้เป็นของผู้รับจ้าง
 8. รถขนส่งวัสดุรวมทั้งเครื่องกลและเครื่องจักรที่ใช้ในการก่อสร้างต้องปฏิบัติตามกฎหมาย
 9. ผู้รับจ้างจะต้องมีมาตรการในการป้องกันอุบัติเหตุต่างๆ อันเกิดขึ้นกับการทำงานก่อสร้างไม่ว่าอันตรายนั้นๆ จะมีสาเหตุมาจากสภาพแวดล้อม
- แห่งงานที่กระทำหรือมีสาเหตุจากการจัดการงานก่อสร้างที่ไม่เหมาะสม ทั้งนี้เพื่อความปลอดภัยของชีวิตและทรัพย์สินทั้งหมดที่เกี่ยวข้อง
- มาตรการเกี่ยวกับการป้องกันอุบัติเหตุนี้ ผู้รับจ้างจะต้องปฏิบัติตามมาตรฐานความปลอดภัยในการก่อสร้างที่กฎหมายกำหนด
10. ผู้รับจ้างต้องติดป้ายประชาสัมพันธ์โครงการ ป้ายเตือน เครื่องหมายจราจรหรือสัญญาณไฟ ในระหว่างก่อสร้างตามมาตรฐานความปลอดภัย
 11. ในกรณีที่กำลังสร้างได้เนื่องจากไม่ครบตามปริมาณงานที่กำหนดไว้ในแบบรูปและรายการ ผู้รับจ้างจะต้องยินยอมให้หักเงินค่าก่อสร้างไปตามส่วนสำหรับอุบัติเหตุอันเกิดจากงานก่อสร้างทั้งคดีแพ่ง และคดีอาญา ผู้รับจ้างต้องเป็นผู้รับผิดชอบทั้งนี้
2. เมื่อทำการก่อสร้างเสร็จเรียบร้อยแล้ว ผู้รับจ้างต้องตรวจสอบความเรียบร้อยก่อนแจ้งผู้ควบคุมงาน

หรือคณะกรรมการตรวจรับพัสดุทราบ



หากมีอุบัติเหตุเกิดขึ้น เนื่องจากความประมาทเลินเล่อของผู้รับจ้างเพราะไม่ปฏิบัติตามรายการประกอบแบบก่อสร้าง ผู้รับจ้างจะต้องรับผิดชอบค่าใช้จ่ายในชีวิตและทรัพย์สินของผู้ประสบอุบัติเหตุทุกกรณี แต่ไม่เกินตามที่กฎหมายกำหนดไว้

[illegible]



กม.ที่. ๐+๐๐๐ ห่างจากแนวสำรวจ ๐.๐๐ ม.

เหนือ

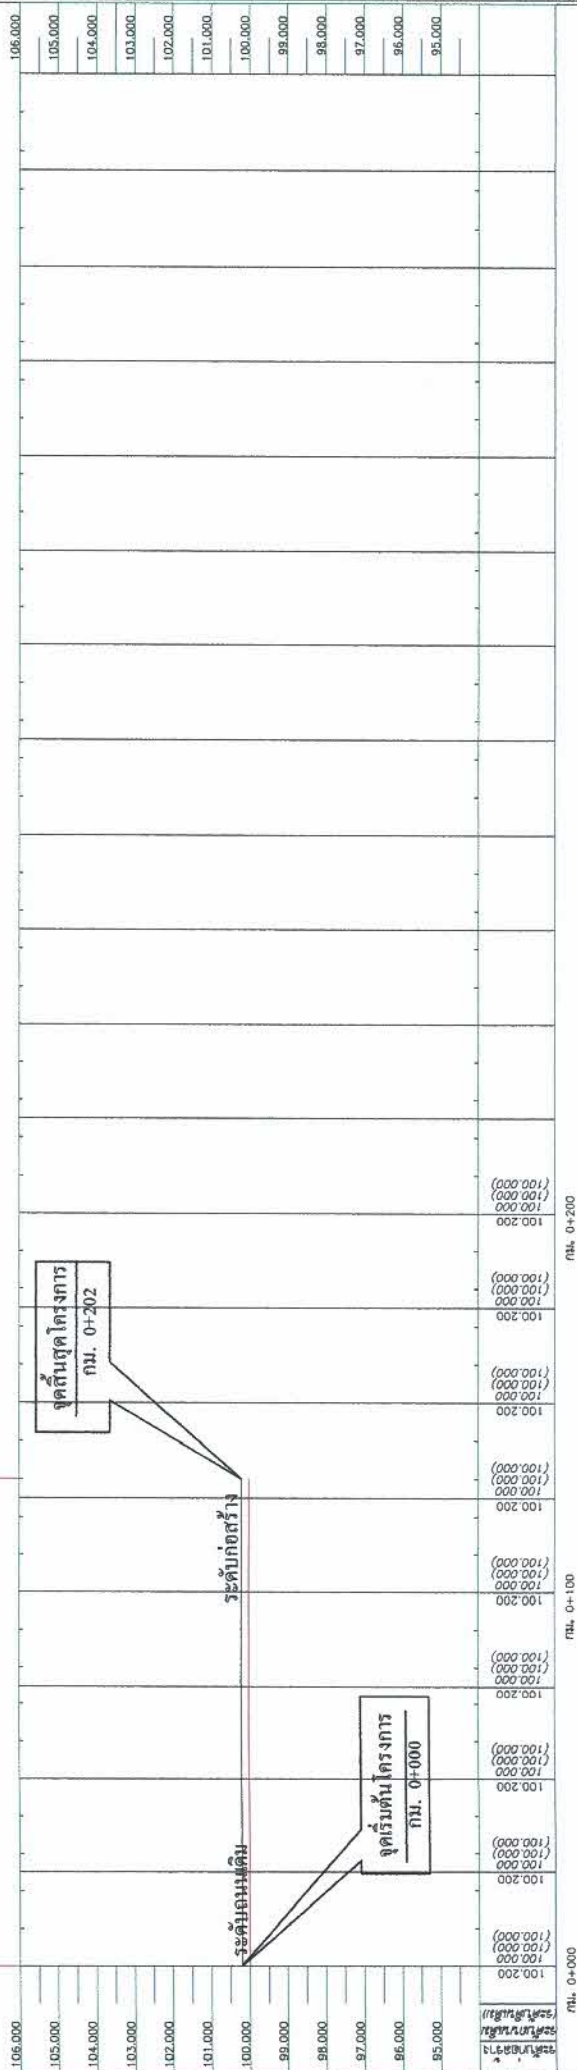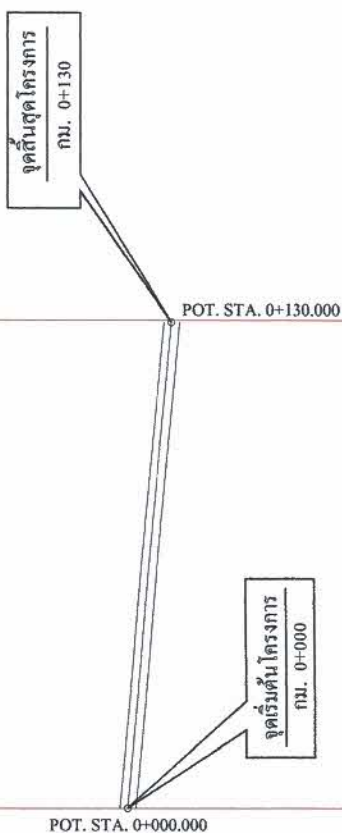


04-200

001+0 473L

0000+0+000




องค์การบริหารส่วนตำบลหนองหว้า
ตำบลหนองหว้า อำเภอเมือง จังหวัดหนองบัวลำภู

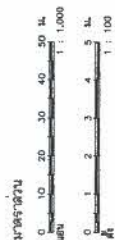[illegible]

Contents

- [illegible]

 ประกาศองค์การบริหารส่วนตำบลหนองหว้า
 ตำบลหนองหว้า อำเภอเมือง จังหวัดหนองบัวลำภู โทร.042-315963
 ดำเนินงานต่อสร้างโครงการ
 ประเภทงาน
 ผู้รับจ้าง
 สัญญาจ้างเลขที่
 วันสิ้นสุดสัญญา
 ผู้ควบคุมโครงการผู้รับจ้าง
 ผู้ควบคุมงานผู้รับจ้าง
 ทำก่อสร้างขึ้นี่รับจากบริษัทที่ประชาชน

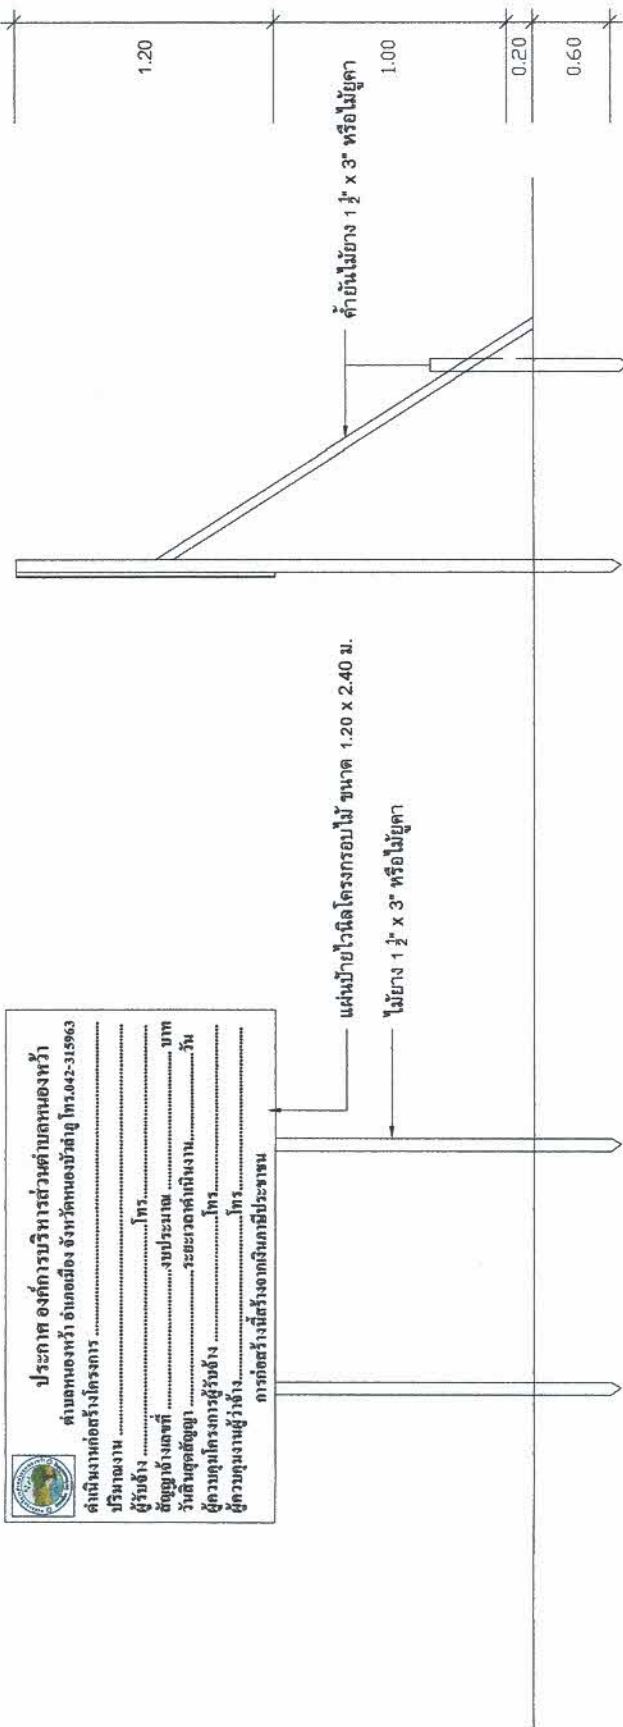

แบบรูปด้านข้าง 1 : 20

แบบรูปด้านหน้า 1 : 20

แบบรูปนพลา 1 : 20

หมายเหตุ

1. โครง เตาโยงไม่มีไฮโดร 1"x3"หรือใหญ่กว่า
2. ให้แผ่นผิวพื้นเรียบ ด้วยกระดาษขาว
3. ขนาคัดผิวแรงยึดก่อนเคลือบความเหมาะสม ขีดความคมแบบที่กำหนด
4. จดค่ากว้าง 1.20 เมตร ยาว 2.40 เมตร
5. จัดก่อสร้างให้ตรงตามความเหมาะสม ให้สามารถมองเห็นได้ชัด
6. ใช้ขั้วลวดราให้ติดตั้งก่อนทำการก่อสร้างและป้ายขาวให้ติดตั้งหลัง ทำก่อสร้างมาแล้วเสร็จ

องค์การบริหารส่วนตำบลหนองหัว

