

ตารางแสดงวงเงินงบประมาณที่ได้รับจัดสรรและราคากลางในงานจ้างก่อสร้าง

๑. ชื่อ โครงการปรับปรุงถนนคอนกรีตเสริมเหล็ก โดยปูทับด้วยแอสฟัลต์ติกคอนกรีต สายบ้านนายประสิทธิ์ เสียงล้ำ-บ้านนางเชียม กมุลคร บ้านห้วยเตย หมู่ที่ ๓ /หน่วยงานเจ้าของ โครงการ องค์การบริหารส่วนตำบลหนองหว่า
๒. วงเงินงบประมาณที่ได้รับจัดสรร ๑๘๐,๐๐๐.๐๐ บาท
๓. ลักษณะงาน
โดยสังเขป โครงการปรับปรุงถนนคอนกรีตเสริมเหล็ก โดยปูทับด้วยแอสฟัลต์ติกคอนกรีต สายบ้านนายประสิทธิ์ เสียงล้ำ-บ้านนางเชียม กมุลคร บ้านห้วยเตย หมู่ที่ ๓ ผิวจราจรกว้าง ๔.๐๐ เมตร ระยะทางยาว ๑๕๐.๐๐ เมตร หนา ๐.๐๔ เมตร หรือปริมาณพื้นที่ใช้สอยไม่น้อยกว่า ๖๐๐.๐๐ ตารางเมตร พร้อมตีเส้นจราจร และป้ายโครงการ ๑ ป้าย งบประมาณ ๑๘๐,๐๐๐.๐๐ บาท รายละเอียดตามแบบแปลน อบต.หนองหว่า
๔. ราคากลางคำนวณ ณ วันที่ ๒๑ มิถุนายน ๒๕๖๗ เป็นเงินจำนวน ๑๙๔,๔๔๗.๖๑ บาท
๕. บัญชีประมาณราคากลาง
 - ๕.๑ บันทึกคณะกรรมการกำหนดราคากลาง
 - ๕.๒ แบบสรุปราคากลางงานก่อสร้าง
 - ๕.๓ ค่างานต้นทุนต่อหน่วย
 - ๕.๔ รายละเอียดการคำนวณค่าขนส่ง
 - ๕.๕ แบบสรุปข้อมูลวัสดุ
๖. รายชื่อคณะกรรมการกำหนดราคากลาง
 - ๖.๑ นายศักดิ์ชาย ศุภเมธี ตำแหน่ง ผู้อำนวยการกองช่าง
 - ๖.๒ นางสาวดวงรัตน์ คำอ้าย ตำแหน่ง ปลัด อบต.หนองหว่า
 - ๖.๓ นายศรีสุวรรณ ชำนิหัส ตำแหน่ง หัวหน้าสำนักปลัด

แบบสรุปราคากลางงานก่อสร้างทาง สะพาน และท่อเหลี่ยม

ชื่อโครงการก่อสร้าง ปรับปรุงถนนคอนกรีตเสริมเหล็กโดยปูทับด้วยแอสฟัลต์ติกคอนกรีต
 สายทาง สายบ้านนายประสิทธิ์ เสียงล้ำ-บ้านนางเทียม กมุสธร
 ปริมาณงาน ผิวจราจรกว้าง 4.00 เมตร ระยะทางยาว 150.00 เมตร พร้อมตีเส้นจราจร และป้ายโครงการ 1 ป้าย
 รายละเอียดตามแบบแปลน อบต.หนองหัวก้ากำหนด

สถานที่ก่อสร้าง หมู่ที่ 3 บ้านห้วยเตย ตำบลหนองหัว อำเภอมือง จังหวัดหนองบัวลำภู
 หน่วยงานเจ้าของโครงการ องค์การบริหารส่วนตำบลหนองหัว อำเภอมือง จังหวัดหนองบัวลำภู
 แบบเลขที่ อ้างอิง แบบ ทด-7-602, ทด-7-201, ตามแบบ อบต.หนองหัวก้ากำหนด

21 มิถุนายน 2567

คำนวณราคากลางเมื่อวันที่

ลำดับ	รายการ	หน่วย	ปริมาณ งาน	ราคาต่อหน่วย	ราคาทุน (บาท)	Factor F	ราคาต่อหน่วย x FF	รวมราคา
1	งานปรับปรุงโครงสร้างทาง งานปรับแต่งพื้นทางเดิม 1.1 งานเกรดเกลี่ยปรับแต่งพื้นทางเดิม	ตร.ม.	600.00	1.77	1,062.00	1.3642	2.41	1,448.78
2	งานผิวทาง 2.1 งานลาดแอสฟัลต์เทคโคต (Tack Coat) 2.2 งานผิวทางแอสฟัลต์คอนกรีต	ตร.ม.	600.00	15.21	9,126.00	1.3642	20.74	12,449.69
3	งานเบ็ดเตล็ด 3.1 งานตีเส้นจราจร THERMOPLASTIC PANT (สีเหลืองและสีขาว) 3.2 งานป้ายโครงการ	ตร.ม.	35.00	199.28	119,568.00	1.3642	271.86	163,114.67
		ชุด	1.00	290.00	10,150.00	1.3642	395.62	13,846.63
				2,630.00	2,630.00	1.3642	3,587.85	3,587.85
					142,536.00		TOTAL	194,447.62

ผลรวมค่างานต้นทุนงานก่อสร้างทาง

142,536.00

=

ค่า FACTOR F งานก่อสร้างทาง

1.3642

=

ราคากลางค่าก่อสร้าง =

194,447.61

ตัวอักษร

หนึ่งแสนเก้าหมื่นสี่พันสี่ร้อยสี่สิบเจ็ดบาทหกสิบเอ็ดสตางค์

ขนาดหรือเนื้อที่
เฉลี่ยราคา

600.00
324.07

ตร.ม.
บาท/ตร.ม.

คณะกรรมการกำหนดราคากลาง

(ลงชื่อ)..... ประธานกรรมการ

(นายศักดิ์ชาย สุภเมธี)

ผู้อำนวยการกองช่าง

(ลงชื่อ)..... กรรมการ

(นางสาวดวงรัตน์ คำอ้าย)

ปลัดองค์การบริหารส่วนตำบลหนองห้วย

(ลงชื่อ)..... กรรมการ

(นายศรีสุวรรณ ชำนิห์ส)

หัวหน้าสำนักงานปัด

รายละเอียดตามแบบแปลน อบต.หนองหว้ากำหนด

สถานที่ก่อสร้าง : บ้านห้วยเตย หมู่ที่ 3 ตำบลหนองหว่า อำเภอเมือง จังหวัดหนองบัวลำภู



แผนที่ส่งเขปสถานที่ก่อสร้าง














สถานที่ก่อสร้าง : บ้านห้วยเตย หมู่ที่ 3 ตำบลหนองหว้า อำเภอเมือง จังหวัดหนองบัวลำภู

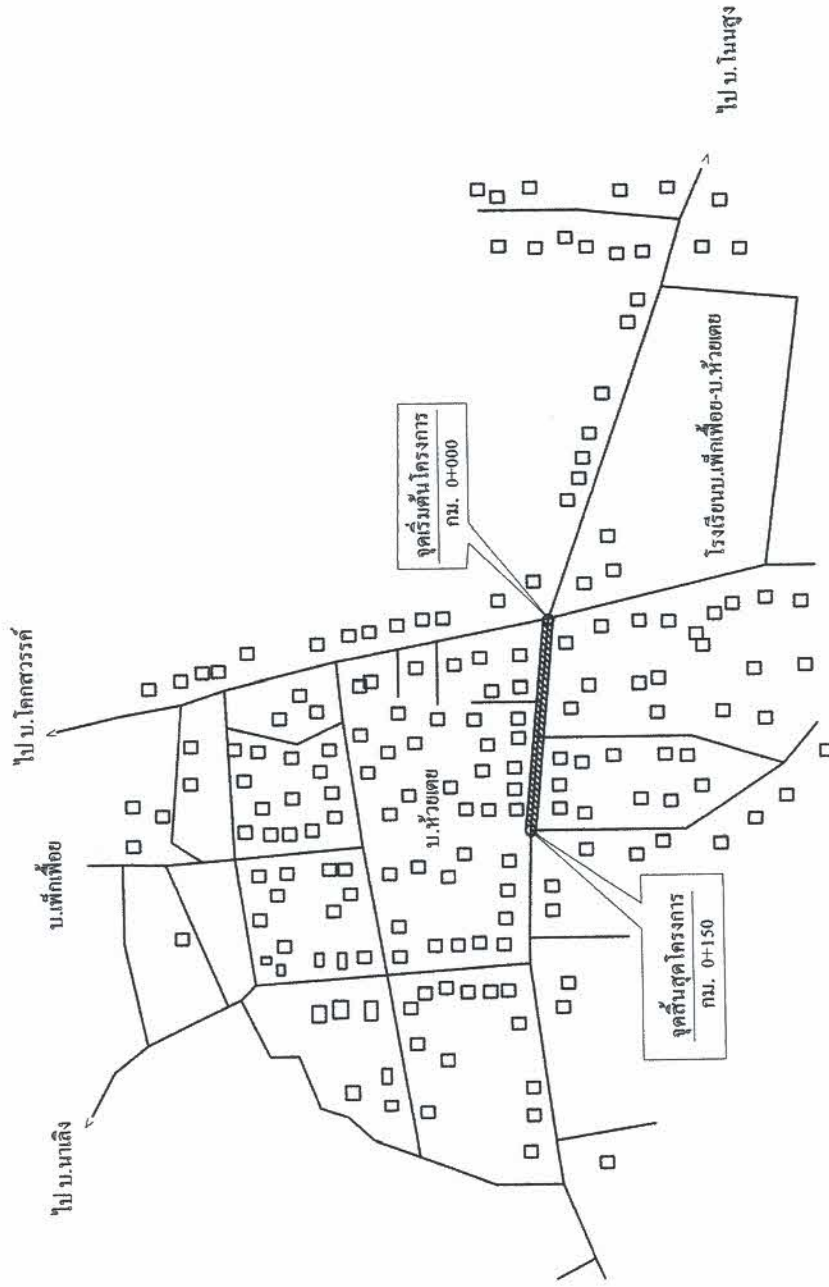

องค์การบริหารส่วนตำบลหนองหัว

ตำบลหนองหว้า อำเภอเมือง จังหวัดหนองบัวลำภู

[illegible]

รายละเอียดประกอบการปรับปรุงถนนคอนกรีตเสริมเหล็ก โดยผู้ควบคุมด้วยคอนกรีตเสริมเหล็ก

ขนาดความกว้างผิวจราจร 4.00 เมตร ระยะทางยาว 150 เมตร บูเอสฟัลท์ติกคอนกรีตหนา 0.04 เมตร และตีเส้นแบ่งทิศทางจราจร (ขาว-เหลือง)

โดยทำการแก้ไขวิถีทางและเส้นทางเดิมตามลักษณะงานให้เรียบร้อยก่อน ทำ Tack Coat ผิวทางเดิม แล้วจึงปูด้วยแอสฟัลต์ติกคอนกรีตผิวทาง บดทับพื้นทางให้มีความหนาค่าทดสอบตามกำหนด
 ตีเส้นช่องจราจร ติดตั้งป้ายโครงการ ตามแบบแปลน อบต.หนองหว้ากำหนด (การส่งมอบงานผู้รับจ้างจะต้องผลทดสอบ ต่างๆตามแบบระบุมาเพื่อประกอบการพิจารณา จึงจะถือว่างานนั้น
 แล้วเสร็จสมบูรณ์)

รายการประกอบแบบก่อสร้าง

1. ผู้รับจ้างจะต้องตรวจสอบสถานที่ก่อนลงมือทำงาน
2. ก่อนทำการลงวัสดุผู้รับจ้างต้องแจ้งผู้ควบคุมงานรับทราบ
3. ผู้รับจ้างจะต้องทำการตรวจสอบระบบและรายการต่างๆ ให้เป็นที่ถูกต้อง พร้อมทั้งวางแผนการปฏิบัติงานให้เหมาะสม ถูกต้องตามขั้นตอนและมาตรฐานงานก่อสร้างและแบบร่างและแบบรายการ โดยผู้รับจ้างจะต้องส่งแผนการปฏิบัติงานให้ผู้จ้างพิจารณาก่อนดำเนินการ
4. ผู้รับจ้างจะต้องทำการก่อสร้างด้วยความระมัดระวัง โดยไม่ให้เกิดความเสียหายต่อทรัพย์สินของทางราชการและเอกชน
5. รายการใดที่ไม่ได้กำหนดไว้ในแบบหรือกำหนดไว้ไม่ได้ชัดเจนหรือแสดงไว้ขัดแย้งกัน หรือมีปัญหาในการก่อสร้างหรือไม่เป็นไปตามหลักวิชาช่างที่ดี ให้รายงานและดำเนินการตามดุลพินิจของคณะกรรมการตรวจรับพัสดุฯ
6. ค่าระดับของหลักหมุดหลักฐานตามแบบที่กำหนด (BM) เป็นค่าระดับสมมุติที่ใช้เฉพาะในการก่อสร้างเท่านั้น
7. สาธารณูปโภค และสาธารณูปการต่างๆ เช่น ไฟฟ้า ประปา โทรศัพท์ ท่อระบายน้ำ เป็นต้น ที่อยู่บริเวณที่ก่อสร้างและเป็นอุปสรรคต่อการก่อสร้างผู้รับจ้างจะต้องดำเนินการติดต่อกับหน่วยงานที่เกี่ยวข้อง เพื่อย้ายสิ่งต่างๆ เหล่านั้นให้พ้นและสามารถใช้งาน ได้เช่นเคย ค่าใช้จ่ายต่างๆ ให้เป็นของผู้รับจ้าง
8. รถขนส่งพัสดุรวมทั้งเครื่องกลและเครื่องจักรที่ใช้ในการก่อสร้างต้องปฏิบัติตามกฎหมาย
9. ผู้รับจ้างจะต้องมีมาตรการในการป้องกันอุบัติเหตุต่างๆ อันเกิดขึ้นกับการทำงานก่อสร้างไม่ว่าอันตรายนั้นๆ จะมีสาเหตุมาจากสภาพแวดล้อม
10. หน่วยงานที่กระทำหรือมีสาเหตุจากการจัดการงานก่อสร้างที่ไม่เหมาะสม ทั้งนี้เพื่อความปลอดภัยของชีวิตและทรัพย์สินทั้งหมดที่เกี่ยวข้อง มาตรการเกี่ยวกับการป้องกันอุบัติเหตุนี้ ผู้รับจ้างจะต้องปฏิบัติตามมาตรฐานความปลอดภัยในการก่อสร้างที่กฎหมายกำหนด
11. ผู้รับจ้างต้องติดป้ายประชาสัมพันธ์เหตุนี้ ผู้รับจ้างจะต้องปฏิบัติตามมาตรฐานความปลอดภัย ในระหว่างก่อสร้างตามมาตรฐานความปลอดภัย
12. ในกรณีที่ก่อสร้างได้เนืองงาน ไม่ครบตามปริมาณงานที่กำหนดไว้ในแบบรูปและรายการ ผู้รับจ้างจะต้องยินยอมให้หักเงินค่าก่อสร้างไปตามส่วนสำหรับอุบัติเหตุอันเกิดจากงานก่อสร้างทั้งคดีแพ่ง และคดีอาญา ผู้รับจ้างต้องเป็นผู้รับผิดชอบทั้งสิ้น
13. เมื่อทำการก่อสร้างเสร็จเรียบร้อยแล้ว ผู้รับจ้างต้องตรวจสอบความเรียบร้อยก่อนแจ้งผู้ควบคุมงาน หรือคณะกรรมการตรวจรับพัสดุทราบ


หมายเหตุ

หากมีอุบัติเหตุเกิดขึ้น เนื่องจากความประมาทมาเหลื่อมเล่อของผู้รับจ้างเพราะไม่ปฏิบัติตามรายการประกอบแบบก่อสร้าง ผู้รับจ้างจะต้องรับผิดชอบค่าใช้จ่ายในคดีและทรัพย์สินของผู้ประสบอุบัติเหตุทุกกรณี แต่ไม่เกินตามที่กฎหมายกำหนดไว้


[illegible]

รายการประกอบแบบ

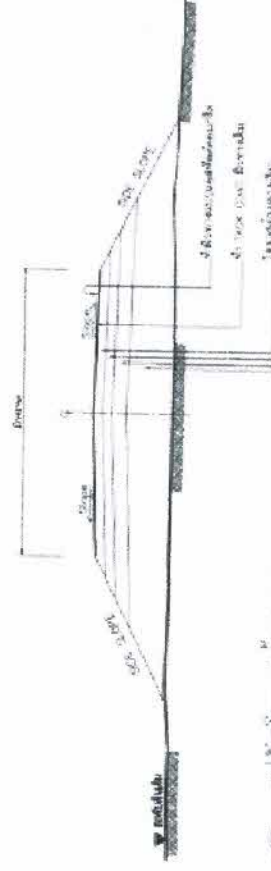

รูปตัดโค้งวงกว้าง 1

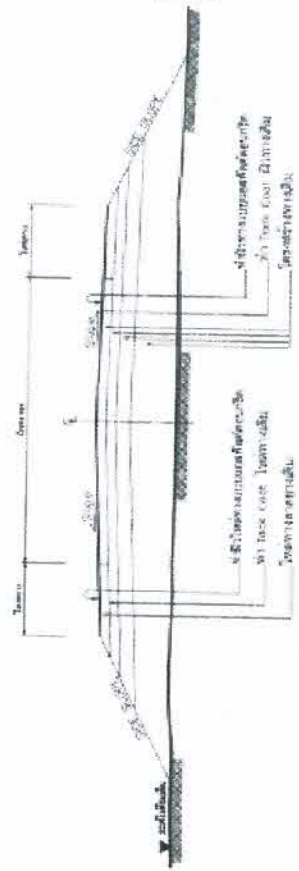

รูปตัดโค้งวงกว้าง 2

ข้อมูลรายละเอียดการก่อสร้าง




องค์การบริหารส่วนตำบลหนองหัว
ตำบลหนองหัว อำเภอเมือง จังหวัดหนองบัวลำภู




BM.0/0 ค่าระดับ 100.000 ม.
กม.ที่.0+000 ห่างจากแนวสำรวจ 0.00 ม.

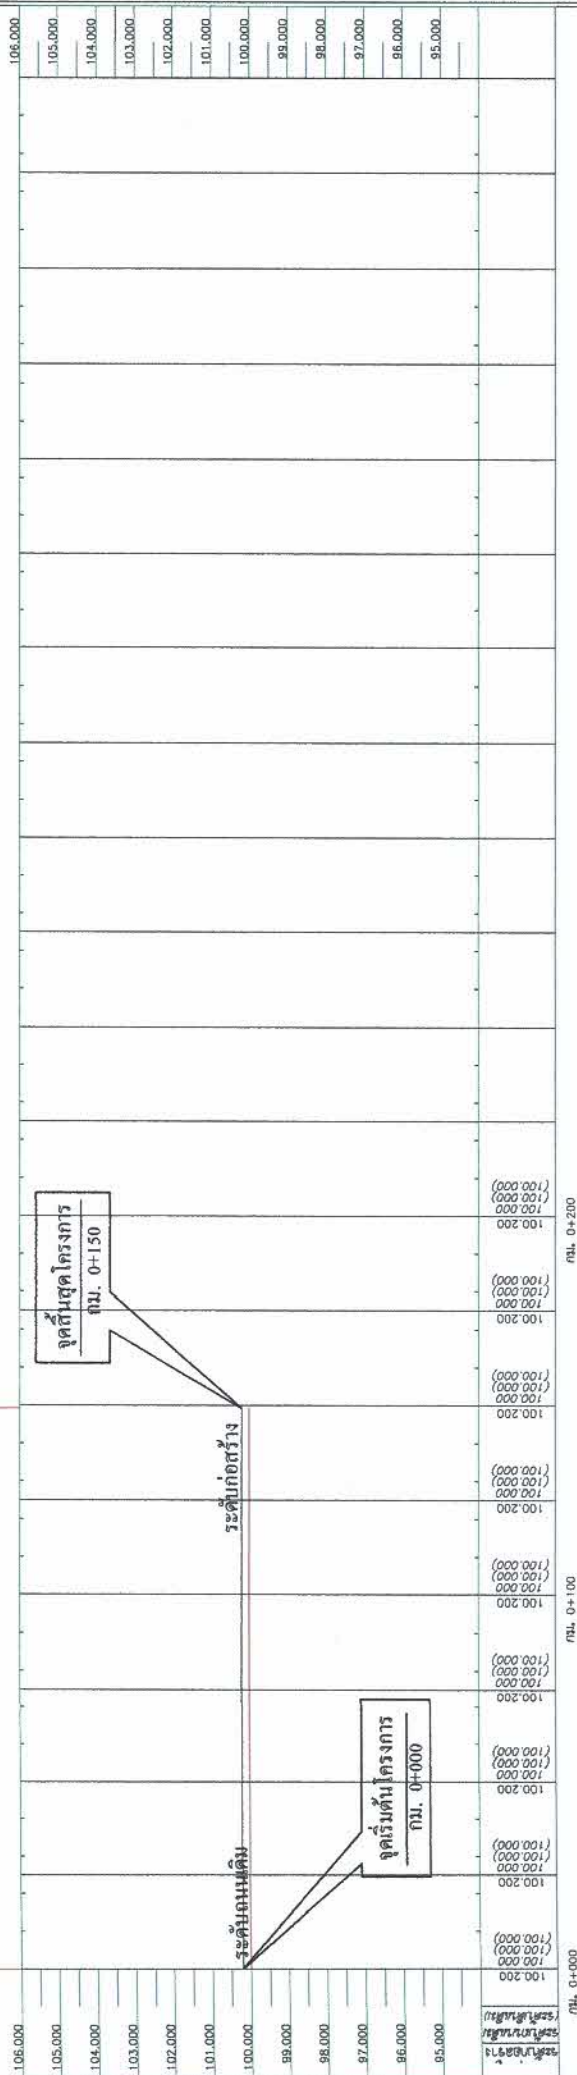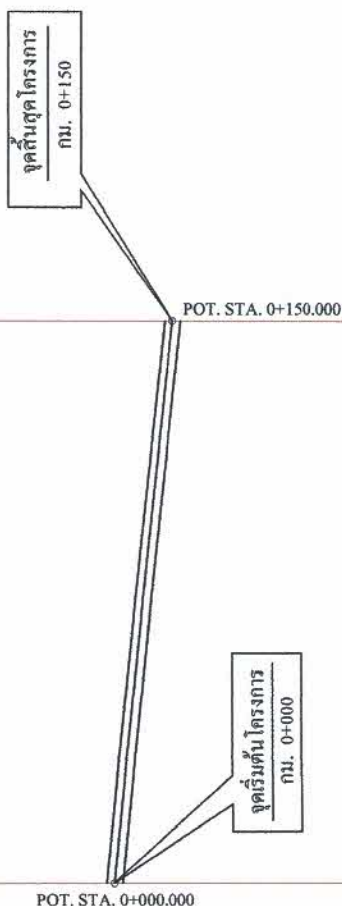

007+0

001+0 74.

0000 + 0






องค์การบริหารส่วนตำบลหนองหว้า

ตำบลหนองหัว อำเภอเมือง จังหวัดหนองบัวลำภู

[illegible]

 ประกาศ องค์การบริหารส่วนตำบลหนองหว้า
คำนิยามของตราโครงการ
ปริมาณงาน
ผู้รับจ้าง โทร.
สัญญาจ้างเลขที่ ขยาย บาท
วันสิ้นสุดสัญญา ระยะเวลาดำเนินงาน วัน
ผู้ควบคุมโครงการผู้รับจ้าง โทร.
ผู้ควบคุมงานผู้จ้าง โทร.
การก่อสร้างนี้เสร็จจากเงินภาษีประชาชน

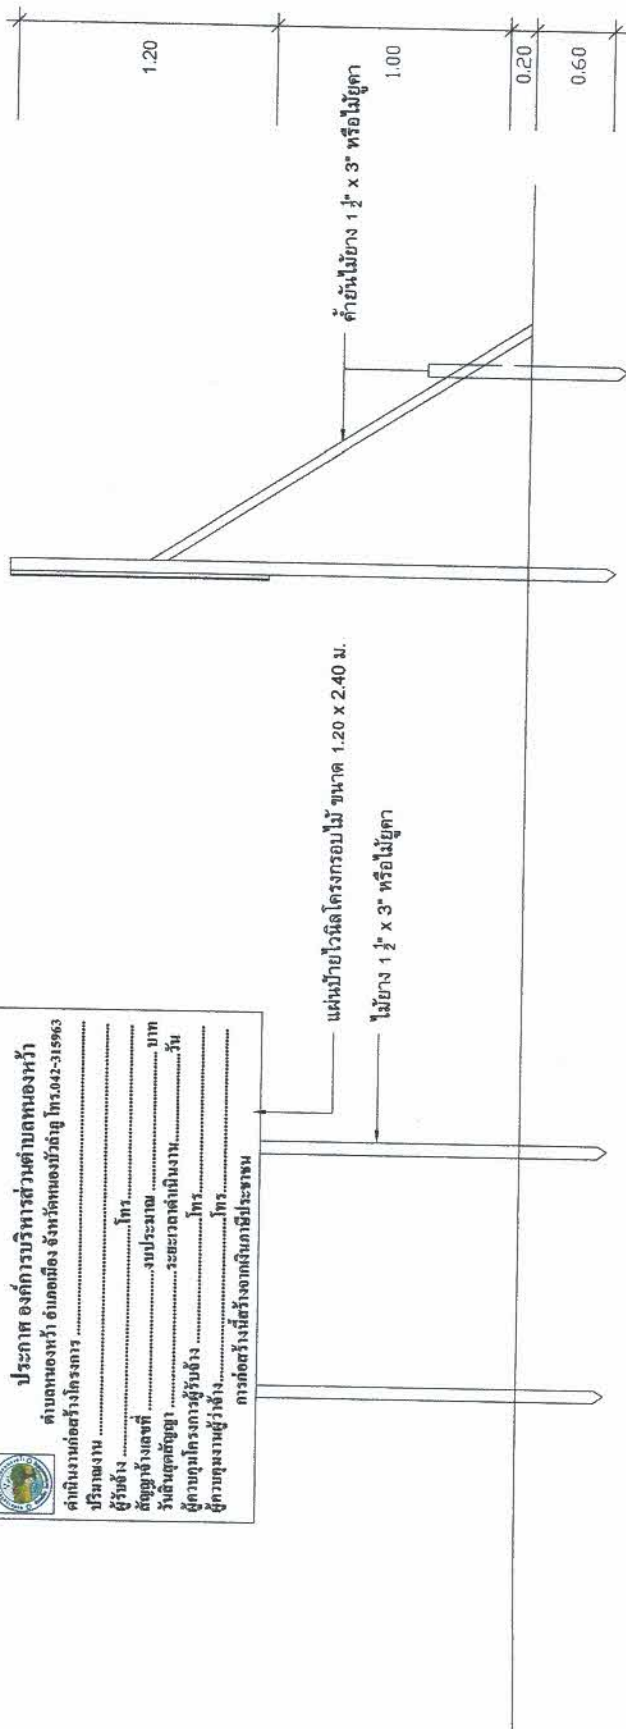

แบบรูปด้านข้าง 1 : 20

แบบรูปด้านหน้า 1 : 20

แบบรูปแปลน 1 : 20

หมายเหตุ

1. โกรง เสียไม้ยังไม่มีสี 1 " $\times$ 3"หรือไม้สุดา
2. ใช้แผ่นไม้กวักพื้นเขียว ตัวอักษรสีขาว
3. ขนาดตัวหนังสือกำหนดตามความเหมาะสม ข้อความแบบบทที่กำหนด
4. ขนาดตัวสูง 1.20 เมตร กว้าง 2.40 เมตร
5. จัดอู่สร้างกำหนดตามความเหมาะสม ให้สามารถมองเห็นได้ชัด
6. บัณฑิตควรให้คิดตั้งก่อนหาก่อเสร็จและให้คิดตั้งหลัง ก่อแล้วจึงนำแผ่นเสร็จ



องค์การบริหารส่วนตำบลหนองหว้า

ตำบลหนองหว้า อำเภอเมือง จังหวัดหนองบัวลำภู

[illegible]

เหล็กกล่อง 1" * 1" * 1.2 มม.

A horizontal line with four vertical tick marks. The segments are labeled from left to right: 0.80, 1.00, 0.20, and 0.60.



1. เตาพื้นบ๊วย ทาสีเขียวหรือสีน้ำเงินทั้ง 2 ด้าน (ใช้สีน้ำมัน) ก่อนทาสีจริงให้ทาสีกันสนิมก่อน 2 ครั้ง
2. ใช้ตะกั่วหรือตะกั่วเคลือบเหล็กพื้นสลับขาว ทำอักษรสีขาว หรือใช้สีน้ำมันเขียน
3. ขนาดตัวหนังสือก็กำหนดตามความเหมาะสม ข้อความตามแบบที่กำหนด
4. แผ่นเหล็ก ขนาดกว้าง 0.80 เมตร ยาว 1.20 เมตร หรือใช้แผ่นเหล็ก ขนาดกว้าง 1.20 เมตร ยาว 2.40 เมตร
5. จุดต่อสกรูกำหนดตามความเหมาะสม ให้สามารถมองเห็นได้ชัด
6. บัญชีรายการใช้ติดตั้งก่อนการก่อสร้างและรายการให้ติดตั้งหลังการก่อสร้างงานแล้วเสร็จ

แบบรูปด้านหน้า 1 : 20

แบบรูปปก 1 : 20

องค์การบริหารส่วนตำบลหนองหว้า
ตำบลหนองหว้า อำเภอเมือง จังหวัดหนองบัวลำภู

[illegible]