

ตารางแสดงวงเงินงบประมาณที่ได้รับจัดสรรและราคากลางในงานจ้างก่อสร้าง

๑. ชื่อ โครงการก่อสร้างถนนลูกรังเพื่อการเกษตร หมู่ที่ ๖ สายทางที่นานายทวีทรัพย์ หาญะ-ที่นานางสวย
เลข /หน่วยงานเจ้าของ โครงการ องค์การบริหารส่วนตำบลหนองหัว
๒. วงเงินงบประมาณที่ได้รับจัดสรร ๓๐๐,๐๐๐.๐๐ บาท
๓. ลักษณะงาน
โดยสังเขป โครงการก่อสร้างถนนลูกรังเพื่อการเกษตร หมู่ที่ ๖ สายทางที่นานายทวีทรัพย์
หาญะ-ที่นานางสวย เลข ผิวจราจรกว้าง ๖.๐๐ เมตร ระยะทางยาว ๕๐๐.๐๐ เมตร ไม่มีไหล่
ทาง หินคลุกหนาเฉลี่ย ๐.๑๐ เมตร หรือปริมาณพื้นที่ใช้สอยไม่น้อยกว่า ๓,๐๐๐.๐๐ ตารางเมตร
ตามแบบแปลน อบต.หนองหัว
๔. ราคากลางคำนวณ ณ วันที่ ๒๙ เมษายน ๒๕๖๗ เป็นเงินจำนวน ๒๘๕,๒๓๖.๕๙ บาท
๕. บัญชีประมาณราคากลาง
 - ๕.๑ บันทึกคณะกรรมการกำหนดราคากลาง
 - ๕.๒ แบบสรุปราคากลางงานก่อสร้าง
 - ๕.๓ ค่างานต้นทุนต่อหน่วย
 - ๕.๔ รายละเอียดการคำนวณค่าขนส่ง
 - ๕.๕ แบบสรุปข้อมูลวัสดุ
๖. รายชื่อคณะกรรมการกำหนดราคากลาง
 - ๖.๑ นายศักดิ์ชาย ศุภเมธี ตำแหน่ง ผู้อำนวยการกองช่าง
 - ๖.๒ นางสาวดวงรัตน์ คำอ้าย ตำแหน่ง ปลัด อบต.หนองหัว
 - ๖.๓ นายอนุภาพ สีพาอุ ตำแหน่ง นายช่างโยธา

ประมาณราคากลางงานก่อสร้างทาง

ชื่อโครงการ/งานก่อสร้าง ก่อสร้างถนนดินลูกรังเพื่อการเกษตร หมู่ที่ 6
 สายทาง สายทางสายที่นายทวีทรัพย์ หาญยะ-ที่นางสาวสวย เลพล
 ปริมาณงาน ผิวจราจรกว้าง 6.00 เมตร ระยะทางยาว 500.00 เมตร ไม่มีไหล่ทาง หินคลุกหนาเฉลี่ย 0.10 เมตร
 หรือปริมาณพื้นที่ใช้สอยไม่น้อยกว่า 3,000.00 ตารางเมตร รายละเอียดตามแบบแปลน อบต.หนองหว้า กำหนด
 สถานที่ก่อสร้าง หมู่ที่ 6 บ้านหนองผำ ตำบลหนองหว้า อำเภอเมือง จังหวัดหนองบัวลำภู
 หน่วยงานเจ้าของโครงการ องค์การบริหารส่วนตำบลหนองหว้า อำเภอเมือง จังหวัดหนองบัวลำภู
 แบบเลขที่ แบบอบต.หนองหว้ากำหนด
 จำนวนราคากลางโดย คณะกรรมการกำหนดราคากลาง เมื่อวันที่ 29 เมษายน 2567

ลำดับ	รายการ	หน่วย	ปริมาณงาน	ราคาต่อหน่วย	ราคารวม (บาท)	Factor F	ราคาต่อหน่วย x FF	ราคากลาง
1	งานปรับพื้นที่							
1.1	งานถมดินป่าและขุดต่อ ขนาดหนัก	ตร.ม.	4,000.00	5.56	22,240.00	1.3642	7.58	30,339.81
1.2	งานดินตัด	ลบ.ม.	450.00	66.20	29,790.00	1.3642	90.31	40,639.52
1.3	งานดินถม-ชั้นรูปคันทาง บดอัดแน่น 95% S P D	ลบ.ม.	900.00	144.80	130,320.00	1.3642	197.54	177,782.54
2	งานรองพื้นทางและพื้นทาง							
2.1	งานพื้นทางหินคลุก หนาเฉลี่ย 0.10 ม. บดอัดแน่น 95% M P D	ลบ.ม.	300.00	588.90	176,670.00	1.3642	803.38	241,013.21
3	งานป้ายโครงการ							
3.1	ป้ายโครงการชั่วคราว+ป้ายถาวร	ชุด	1.00	2,627.00	2,627.00	1.3642	3,583.75	3,583.75
					209,087.00	TOTAL		285,236.49

ผลรวมค่างานต้นทุนงานก่อสร้างทาง

ค่า FACTOR F งานก่อสร้างทาง

รวมราคากลางค่าก่อสร้าง

=	209,087.00
=	1.3642
=	285,236.49

ราคากลางเป็นเงิน	สองแสนแปดหมื่นห้าพันสองร้อยสามสิบหกบาทสี่สิบบนเก้าสตางค์
ขนาดหรือเนื้อที่ 3,000.00 ตร.ม.	
เฉลี่ยราคา 95.07 บาท/ตร.ม.	

ลงชื่อ


 นายศักดิ์ชาย คุ้มเมธี
 ผู้อำนวยการกองช่าง

ประธานกรรมการ

ลงชื่อ


 นางสาวดวงรัตน์ คำอ้าย
 ปลัดองค์การบริหารส่วนตำบลหนองหว้า

กรรมการ

ลงชื่อ


 นายอานุภาพ สีหา
 นายช่างโยธาชำนาญงาน

ประมาณราคา

ข้อมูลโครงการ

1. ข้อมูลทั่วไป

ชื่อโครงการ

งานก่อสร้างทาง

สายทาง

ก่อสร้างถนนดินลูกรังเพื่อการเกษตร หมู่ที่ 6

สถานที่ก่อสร้าง

สายที่นายนายทวีทรัพย์ หาญยะ-ทีนนางสวย เลพล

หมู่ที่ 6 บ้านหนองผำ ตำบลหนองหว้า อำเภอเมือง จังหวัดหนองบัวลำภู

ปริมาณงาน

ผิวจราจรกว้าง 6.00 เมตร ระยะทาง 500.00 เมตร ระดับคันคูเฉลี่ย 0.30 เมตร

ไม่มีไหล่ทาง - เมตร หินคลุกหนา 0.10 เมตร ทราชนาเฉลี่ย - เมตร

หรือปริมาณพื้นที่ใช้สอยไม่ 3,000.00 ตารางเมตร

ลงท่อระบายน้ำ คสล.ลดถนนจำนวน - ท่อน

พร้อมติดตั้งไฟส่องสว่างพลังงานแสงอาทิตย์ จำนวน - ต้น

หน่วยงานเจ้าของโครงการ

องค์การบริหารส่วนตำบลหนองหว้า อำเภอเมือง จังหวัดหนองบัวลำภู

แบบเลขที่

แบบอบต.หนองหว้ากำหนด

ส่วน/กอง

กองช่าง อบต.หนองหว้า

ประมาณราคาโดย

นายอานุภาพ สีพาอุ

ตำแหน่ง

นายช่างโยธาชำนาญงาน

เมื่อวันที่

29 เมษายน 2567

ผู้รับผิดชอบ

องค์การบริหารส่วนตำบลหนองหว้า

คำนวณราคาโดย

คณะกรรมการกำหนดราคากลาง

เมื่อวันที่

29 เมษายน 2567

2. คณะกรรมการกำหนดราคากลาง

คำสั่งแต่งตั้ง

234/2567

ลงวันที่

19 เมษายน 2567

ประธานกรรมการ

นายศักดิ์ชาย ศุภเมธี

ตำแหน่ง

ผู้อำนวยการกองช่าง

กรรมการ

นางสาวดวงรัตน์ คำอ้าย

เมื่อวันที่

ปลัดองค์การบริหารส่วนตำบลหนองหว้า

กรรมการ

นายอานุภาพ สีพาอุ

เมื่อวันที่

นายช่างโยธาชำนาญงาน

3. เห็นชอบ/อนุมัติโครงการ

ตรวจ

นายศักดิ์ชาย ศุภเมธี

ตำแหน่ง

ผู้อำนวยการกองช่าง

เห็นชอบ

นางสาวดวงรัตน์ คำอ้าย

ตำแหน่ง

ปลัดองค์การบริหารส่วนตำบลหนองหว้า

อนุมัติ

นายวิเชียร วงสิงห์

ตำแหน่ง

นายกองค์การบริหารส่วนตำบลหนองหว้า

4. สัญญาจ้างแบบปรับราคาได้ ใช้สูตรค่า K

5. ข้อมูลคำนวณ Factor F ใช้ปร:

งานทาง

1.3642

ลงชื่อ

นายศักดิ์ชาย ศุภเมธี
ผู้อำนวยการกองช่าง

ประธานกรรมการ

ลงชื่อ

นางสาวดวงรัตน์ คำอ้าย

ปลัดองค์การบริหารส่วนตำบลหนองหว้า

กรรมการ

ลงชื่อ

นายอานุภาพ สีพาอุ

นายช่างโยธาชำนาญงาน

กรรมการ

สรุปปริมาณงาน

ชื่อโครงการ/งานก่อสร้าง ก่อสร้างถนนดินลูกรังเพื่อการเกษตร หมู่ที่ 6
 สายทาง สายทางสายที่นายนายทวีทรัพย์ หาญยะ-ทีนนางสวย เลพล
 ปริมาณงาน ผิวจราจรกว้าง 6.00 เมตร ระยะทางยาว 500.00 เมตร ไม่มีไหล่ทาง หินคลุกหนาเฉลี่ย 0.10 เมตร
 หรือปริมาณพื้นที่ใช้สอยไม่น้อยกว่า 3,000.00 ตารางเมตร รายละเอียดตามแบบแปลน อบต.หนองหว้ากำหนด
 สถานที่ก่อสร้าง หมู่ที่ 6 บ้านหนองผำ ตำบลหนองหว้า อำเภอเมือง จังหวัดหนองบัวลำภู
 หน่วยงานเจ้าของโครงการ องค์การบริหารส่วนตำบลหนองหว้า อำเภอเมือง จังหวัดหนองบัวลำภู
 แบบเลขที่ แบบอบต.หนองหว้ากำหนด
 คำนวณราคาโดย คณะกรรมการกำหนดราคากลาง เมื่อวันที่ 29 เมษายน 2567

1 งานปรับพื้นที่

1.1 งานถมกล้างป่าและขุดต่อ ขนาดหนัก

ผิวจราจรกว้าง เมตร ยาวเฉลี่ย เมตร = ตร.ม.
 รวมปริมาณงานถมกล้างป่าขุดต่อ ขนาดหนัก = ตร.ม.

1.2 งานดินตัด

คิดความกว้าง 2 ด้าน (ข) เมตร ยาวเฉลี่ย เมตร ลึก (ก) เมตร = ลบ.ม.
 รวมปริมาณงานดินตัด = ลบ.ม.

1.3 งานดินถมคันทาง

ผิวจราจรกว้าง เมตร ยาวเฉลี่ย เมตร สูง เมตร = ลบ.ม.
 รวมปริมาณงานดินถมคันทาง = ลบ.ม.

2 งานรองพื้นทางและพื้นทาง

2.1 งานพื้นทางหินคลุก หนาเฉลี่ย 10 ซม.

ถนนกว้าง เมตร ระยะทางยาว เมตร หินคลุกหนาเฉลี่ย เมตร = ลบ.ม.
 รวมปริมาณงานพื้นทางหินคลุก = ลบ.ม.

3 งานป้ายโครงการ

3.1 ป้ายถาวร+ชั่วคราว ชุด

= ชุด
 รวมจำนวนป้าย = ชุด

ลงชื่อ

นายศักดิ์ชาย ศุภเมธี
 ผู้อำนวยการกองช่าง

ประธานกรรมการ

ลงชื่อ

นางสาวดวงรัตน์ คำอ้าย
 ปลัดองค์การบริหารส่วนตำบลหนองหว้า

กรรมการ

ลงชื่อ

นายอานูภาพ สีพาอุ
 นายช่างโยธาชำนาญงาน

กรรมการ

รายละเอียดการคำนวณค่างานต้นทุนต่อหน่วยงานก่อสร้างทาง

ชื่อโครงการ ก่อสร้างถนนดินลูกรังเพื่อการเกษตร หมู่ที่ 6
 สายทาง สายทางสายที่ 1 นานายทวิทรัพย์ หาญยะ-ที่นางางสวย เลพล
 ปริมาณงาน ผิวจราจรกว้าง 6.00 เมตร ระยะทางยาว 500.00 เมตร ไม่มีไหล่ทาง หินคลุกหนาเฉลี่ย 0.10 เมตร
 หรือปริมาณพื้นที่ใช้สอยไม่น้อยกว่า 3,000.00 ตารางเมตร รายละเอียดตามแบบแปลน อบต.หนองหว้า
 สถานที่ก่อสร้าง หมู่ที่ 6 บ้านหนองผำ ตำบลหนองหว้า อำเภอเมือง จังหวัดหนองบัวลำภู
 หน่วยงานรับผิดชอบ องค์การบริหารส่วนตำบลหนองหว้า อำเภอเมือง จังหวัดหนองบัวลำภู
 ประมาณราคาโดย คณะกรรมการกำหนดราคากลาง เมื่อวันที่ 29 เมษายน 2567

ค่าดำเนินการและค่าเสื่อมราคา น้ำมันเชื้อเพลิงโซล่า ที่ อำเภอเมือง = 31.50 บาท / ลิตร
 ค่าดำเนินการและค่าเสื่อมราคาเครื่องจักร = 31.00-31.99 บาท / ลิตร

1. งานถมกลางป่าและขุดต่อ ขนาดหนัก

ค่าดำเนินการ + ค่าเสื่อมราคาเครื่องจักร(งานถมป่าขุดต่อ:ขนาดหนัก.....) = 5.560 บาท / ตร.ม.
 ค่างานต้นทุน = 5.56 บาท / ตร.ม.

หมายเหตุ

งานถมป่าและขุดต่อ ขนาดเบา มีเฉพาะการถมกลางวัชพืชเท่านั้น
 งานถมป่าและขุดต่อ ขนาดกลาง มีการถมกลางวัชพืช และปาดหน้าดินเดิมออกด้วย
 งานถมป่าและขุดต่อ ขนาดหนัก มีการตัดโค่นต้นไม้ ขุดต่อ ถมกลางวัชพืช และปาดหน้าดินเดิมออกด้วย

2. งานตัดดิน

ค่าดำเนินการ + ค่าเสื่อมราคาเครื่องจักร(งานตัด-ขึ้นรูปคันทาง : ดิน-ตัก.....) = 8.360 บาท / ลบ.ม.
 ค่าขนส่ง 1 กม. = 11.450 บาท / ลบ.ม.
 รวม = 19.810 บาท / ลบ.ม.
 ส่วนขยายตัว 19.81 x 1.25 = 24.763 บาท/ลบ.ม.
 ค่าดำเนินการ + ค่าเสื่อมราคาเครื่องจักร(งานตัด-ขึ้นรูปคันทาง : ดิน-ขุดตัก.....) = 21.650 บาท / ลบ.ม.
 ค่าใช้จ่ายรวม = 66.222 บาท/ลบ.ม.
 ค่างานต้นทุน = 66.20 บาท/ลบ.ม.

3. งานดินถมคันทาง

ค่าวัสดุจากแหล่ง (ใช้ดินยืมข้างทาง) = - บาท / ลบ.ม.
 ค่าดำเนินการ + ค่าเสื่อมราคาเครื่องจักร(งานดินคันทาง : ขุด-ขน.....) = 21.980 บาท / ลบ.ม.
 ค่าขนส่ง 1 กม. = 11.450 บาท / ลบ.ม.
 รวม = 33.430 บาท / ลบ.ม.
 ส่วนยุบตัว 33.43 x 1.70 = 56.831 บาท/ลบ.ม.
 ค่าตัดแต่งชั้นบันได (งานตัดแต่งชั้นบันได : งานตัดแต่งชั้นบันได.....) = 8.160 บาท / ลบ.ม.
 ค่าดำเนินการ + ค่าเสื่อมราคาเครื่องจักร(งานดินคันทาง : บดทับ.....) = 46.390 บาท / ลบ.ม.
 ค่าใช้จ่ายรวม = 144.811 บาท/ลบ.ม.
 ค่างานต้นทุน = 144.80 บาท/ลบ.ม.

3. งานพื้นทางหินคลุก

ค่าวัสดุจากปากไม่ รวมค่าตัก (ใช้ราคาพานิชย์จ.หนองบัว ณ โรงไม่) = 177.380 บาท/ลบ.ม.
 ค่าขนส่ง 39.00 กม. 139.93 = 139.930 บาท/ลบ.ม.
 รวม = 317.310 บาท/ลบ.ม.
 ส่วนยุบตัว 317.31 x 1.50 = 475.965 บาท/ลบ.ม.
 ค่าดำเนินการ + ค่าเสื่อมราคา (งานพื้นทาง(หินคลุก) : ผสม.....) = 24.850 บาท/ลบ.ม.
 ค่าดำเนินการ + ค่าเสื่อมราคา (งานพื้นทาง(หินคลุก) : บดทับ.....) = 88.100 บาท/ลบ.ม.
 ค่าใช้จ่ายรวม = 588.915 บาท/ลบ.ม.
 ค่างานต้นทุน = 588.90 บาท/ลบ.ม.

4 งานป้ายโครงการ

แผ่นเหล็กเรียบดำ

เหล็กกล่อง ๓ ๑/๒" x ๓ ๑/๒" x ๒ มม.

เหล็กกล่อง ๑" x ๑" x ๑.๒ มม.

คอนกรีต ๑:๒:๔

ค่าสีน้ำมัน

แผ่นสติกเกอร์รายละเอียดงาน

ป้ายไวไว

ค่าแรง

รวม

=	454.000	บาท
=	352.334	บาท
=	131.288	บาท
=	249.47	บาท
=	110.000	บาท
=	350.000	บาท
=	500.000	บาท
=	479.924	บาท
=	2,627.015	บาท
ค่างานต้นทุน =	2,627.00	บาท/ชุด

ลงชื่อ

นายศักดิ์ชาย คุ้มเมธี
ผู้อำนวยการกองช่าง

ประธานกรรมการกำหนดราคากลาง

ลงชื่อ

กรรมการ

นางสาวดวงรัตน์ คำอ้าย
ปลัดองค์การบริหารส่วนตำบลหนองหัว

ลงชื่อ

กรรมการ

นายอานุภาพ สีพา
นายช่างโยธาชำนาญงาน

สถานที่ก่อสร้าง : บ้านหนองผำ หมู่ที่ 6 ตำบลหนองหัว อำเภอเมือง จังหวัดหนองบัวลำภู



รายการประกอบแบบ


ขนาดความกว้างผิวจราจร 6.00 เมตร ระยะทางยาว 500 เมตร ไม่มีไหล่ทาง ลงหินคลุกหนาเฉลี่ย 0.10 เมตร หรือปริมาตรพื้นที่ใช้สอยไม่น้อยกว่า 3,000 ตารางเมตร และป้ายโครงการ โดยผูกกับตำแหน่งขึ้นรูปชั้นทางเดิมทุกครั้งทำการเกรดเกลี่ยบดพื้นทางให้ได้ค่าทดสอบตามแบบแปลนกำหนด แล้วปูหินคลุกพื้นทางหนา 0.10 เมตร บดทับให้ได้ค่าตามกำหนด พร้อมติดตั้งป้ายโครงการ ตามแบบแปลน อบต.หนองหัวอีกำหนด (การส่งมอบงานผู้รับจ้างจะต้องมีผลทดสอบ ต่างๆตามที่แบบระบุมาประกอบการพิจารณา จึงจะถือว่างานนั้นแล้วเสร็จสมบูรณ์) รายการประกอบแบบก่อสร้าง

1. ผู้รับจ้างจะต้องตรวจสอบสถานที่ก่อนลงมือทำงาน
2. ก่อนทำการลงวัสดุผู้รับจ้างต้องแจ้งผู้ควบคุมงานรับทราบ
3. ผู้รับจ้างจะต้องทำการตรวจสอบแบบและรายการต่างๆ ให้เป็นที่ถูกต้อง พร้อมทั้งวางแผนการปฏิบัติงาน ให้เหมาะสม ถูกต้องตามขั้นตอนและมาตรฐานงานก่อสร้างและแบบรูปรายการ โดยผู้รับจ้างจะต้องส่งแผนการปฏิบัติงานให้ผู้ว่าจ้างพิจารณาก่อนดำเนินการ
4. ผู้รับจ้างจะต้องทำการก่อสร้างด้วยความระมัดระวัง โดยไม่ให้เกิดความเสียหายต่อทรัพย์สินของทางราชการและเอกชน
5. รายการใดที่ไม่ได้กำหนดไว้ในแบบหรือกำหนดไว้ในวัสดุเจนหรือแสดงไว้ชัดเจนหรือมีปัญหาในการก่อสร้างหรือไม่เป็นไปตามหลักวิชาช่างที่ดี ให้รายงานและดำเนินการตามดุลพินิจของคณะกรรมการตรวจรับพัสดุฯ
6. ค่าระดับของหลักถนนตามแบบที่กำหนด (BM) เป็นค่าระดับสมมุติที่ใช้เฉพาะในการก่อสร้างเท่านั้น
7. สาธารณูปโภค และสาธารณูปการ ต่างๆ เช่น ไฟฟ้า ประปา โทรศัพท์ ท่อระบายน้ำ เป็นต้น ที่อยู่บริเวณที่ก่อสร้างและเป็นการก่อสร้างผู้รับจ้างจะต้องดำเนินการติดต่อหน่วยงานที่เกี่ยวข้อง เพื่อย้ายสิ่งต่างๆเหล่านั้นให้พื้นและสามารถใช้งานได้เช่นเคย ค่าใช้จ่ายต่างๆ ให้เป็นของผู้รับจ้าง
8. รถขนส่งพัสดุรวมทั้งเครื่องกลและเครื่องจักรที่ใช้ในการก่อสร้างต้องปฏิบัติตามกฎหมาย
9. ผู้รับจ้างจะต้องมีมาตรการในการป้องกันอุบัติเหตุต่างๆ อันเกิดขึ้นกับการทำงานก่อสร้างไม่ว่าอันตรายนั้นๆ จะมีสาเหตุมาจากสภาพแวดล้อมแห่งงานที่กระทำหรือสาเหตุจากการจัดการงานก่อสร้างที่ไม่เหมาะสม ทั้งนี้เพื่อความปลอดภัยของชีวิตและทรัพย์สินทั้งหมดที่เกี่ยวข้อง
10. ผู้รับจ้างต้องติดป้ายประชาสัมพันธ์เหตุนี้ ผู้รับจ้างจะต้องปฏิบัติตามมาตรฐานความปลอดภัยในการก่อสร้างที่กฎหมายกำหนด
11. ในกรณีที่ต้องติดป้ายประชาสัมพันธ์เหตุนี้ เครื่องหมายจราจรหรือสัญญาณไฟ ในระหว่างก่อสร้างตามมาตรฐานความปลอดภัยสำหรับอุบัติเหตุอันเกิดจากงานก่อสร้างทั้งคงที่พ่วง และเคลื่อนย้าย ผู้รับจ้างต้องเป็นผู้รับผิดชอบทั้งสิ้น
12. เมื่อทำการก่อสร้างเสร็จเรียบร้อยแล้ว ผู้รับจ้างต้องตรวจสอบความเรียบร้อยก่อนแจ้งผู้ควบคุมงาน

หมายเหตุ


หากมีอุปสรรคเกิดขึ้น เนื่องจากความประมาทเลินเล่อของผู้รับจ้างเพราะไม่ปฏิบัติตามรายการประกอบแบบก่อสร้าง ผู้รับจ้างจะต้องรับผิดชอบค่าใช้จ่ายในชีวิตและทรัพย์สินของผู้ประสบอุบัติเหตุกรณีที่ไม่เกินตามที่กฎหมายกำหนดไว้

[illegible]

รายการประกอบแบบ

1. คู่มือ คู่มือการ ใช้เครื่องจักรกลต่าง ๆ ในการก่อสร้างให้ถูกต้อง


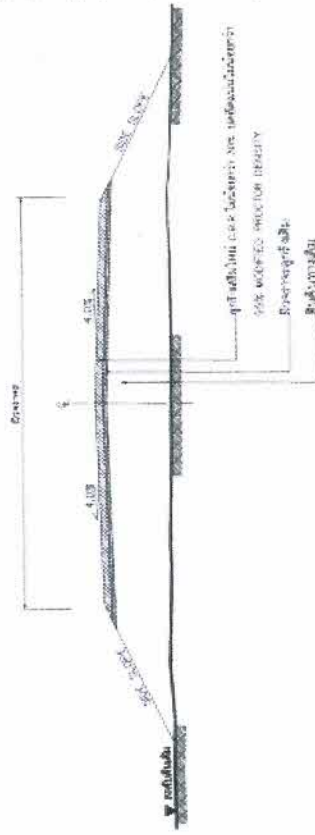













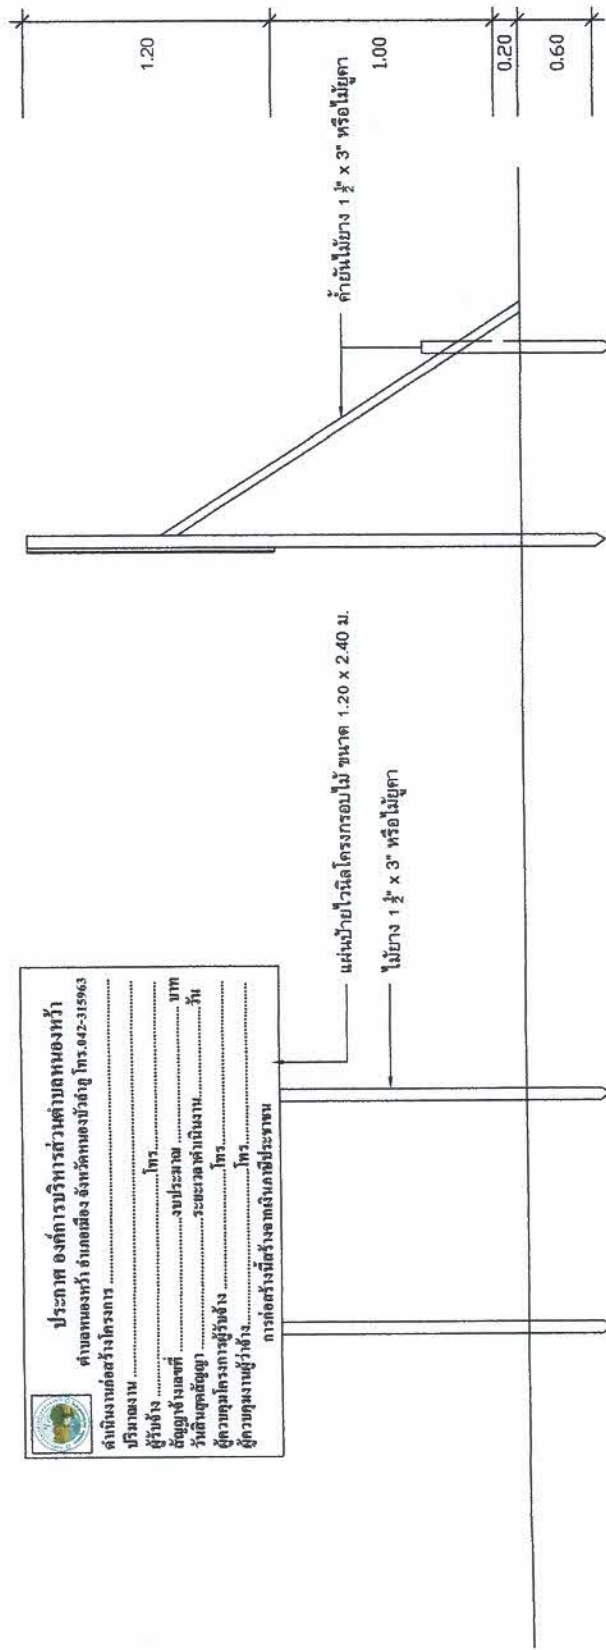[illegible]

แบบรูปด้านข้าง 1 : 20

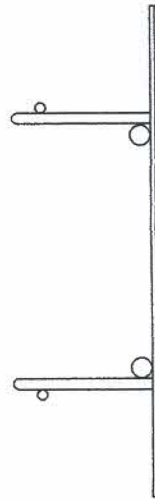

แบบรูปแปลน 1 : 20

หมายเหตุ

1. โครง เสาให้ยกไปใส่ 1×3" หรือไม้ยูคา
2. ใช้แผ่นไม้ที่ขึ้นเขี้ยว ล้อยกเขี้ยว
3. ขนาคั่วแห้งเนื้อก้านตามความเหมาะสม ข้อความแบบที่กำหนด
4. ขนาคั่วแห้ง 1.20 เมตร ยาว 2.40 เมตร
5. จุดต่อสกรูกลัดตามความเหมาะสม ให้สามารถมองเห็นได้ชัด
6. ให้ข้อความว่า ให้ออกข้ออาการอย่างมีเขี้ยวให้ชัดเจนหลังยกข้อร้างมาแล้วเสร็จ


เหล็กกล่อง 1" * 1" * 1.2 มม.




1. เสา พื้นที่ยา ชาติเขียวหรือสีน้ำเงินทั้ง 2 ด้าน (ใช้สีน้ำเงิน) ก่อนกดเครื่องให้ทางลัดขึ้นสนิมก่อน 2 ครั้ง
2. ใช้สติกเกอร์สีแดงบนเหล็กพื้นสีเขียว ตัวอักษรสีขาว หรือใช้สีน้ำเงินเขียน
3. ขนาดตัวหนังสือเกี่ยวกับความปลอดภัยเหมาะสม ข้อความตามแบบที่กำหนด
4. แผ่นเหล็ก ขนาดยาว 1.20 เมตร ยาว 0.80 เมตร ยาว 1.20 เมตร หรือใช้แผ่นเหล็ก 1.20 เมตร ยาว 2.40 เมตร
5. จุดต่อตัวถังกับความปลอดภัยเหมาะสม ให้สามารถมองเห็นได้ชัด


แบบแปลนหน้า 1 : 20



องค์การบริหารส่วนตำบลหนองหัว

คำปสหนองหัว อำเภอเมือง จังหวัดหนองบัวลำภู

[illegible]