



ประกาศองค์การบริหารส่วนตำบลหนองหว้า
เรื่อง เชิญชวนเสนอราคาซื้อ/จ้าง โดยวิธีเฉพาะเจาะจง

ด้วยองค์การบริหารส่วนตำบลหนองหว้า จะดำเนินการจัดซื้อ/จัดจ้าง
โดยวิธีเฉพาะเจาะจง ดังนี้

- จ้างก่อสร้างร่องระบายน้ำ หมู่ที่ ๑ สายบ้านนางสุริพร โสมมีชัย โดยวางรางระบายน้ำสำเร็จรูป
ขนาดภายนอก ๐.๖๔x๐.๖๔ เมตร ยาว ๙๐ เมตร พร้อมฝาคอนกรีตสำหรับราง ๐.๔๙x๐.๔๙ เมตร การวาง
รางให้ยาแนวรอยต่อรางด้านในและยาแนวการเชื่อมต่อบ่อพัก(ถ้ามี)ให้เรียบร้อย ตามรายละเอียดแบบแปลน
อบต.หนองหว้ากำหนด

(ตามรายละเอียดแนบท้ายประกาศเชิญชวน)

ดังนั้น องค์การบริหารส่วนตำบลหนองหว้าจึงมีความประสงค์เชิญชวนผู้ประกอบการเข้าร่วม
เสนอราคาต่อองค์การบริหารส่วนตำบลหนองหว้า สอบถามรายละเอียดเพิ่มเติมได้ที่ กองคลัง องค์การบริหาร
ส่วนตำบลหนองหว้า ตำบลหนองหว้า อำเภอเมือง จังหวัดหนองบัวลำภู หรือสอบถามทางโทรศัพท์หมายเลข
๐-๔๒๓๑-๕๙๖๓ (วันวันหยุดราชการ) ตั้งแต่วันที่ ๒๕ มิถุนายน ๒๕๖๗ ถึงวันที่ ๒๗ มิถุนายน
๒๕๖๗ ในเวลาราชการ และเสนอราคาใน วันที่ ๒๗ มิถุนายน ๒๕๖๗ ตั้งแต่เวลา ๐๘.๓๐ น.
ถึง ๑๖.๓๐ น. ณ กองคลัง องค์การบริหารส่วนตำบลหนองหว้า

ประกาศ ณ วันที่ ๒๕ เดือน มิถุนายน พ.ศ. ๒๕๖๗

(นายวิเชียร วงสิงห์)

นายกองค์การบริหารส่วนตำบลหนองหว้า

รายละเอียดแนบท้ายประกาศเชิญชวน

ด้วยองค์การบริหารส่วนตำบลหนองหว้า จำดำเนินการจัดซื้อ/จัดจ้างโดยวิธีเฉพาะเจาะจง ดังนี้

-จ้างก่อสร้างร่องระบายน้ำ หมู่ที่ ๑ สายบ้านนางสุรีพร โสมมีชัย โดยวางรางระบายน้ำ

สำเร็จรูป ขนาดภายนอก ๐.๖๔x๐.๖๔ เมตร ยาว ๙๐ เมตร พร้อมฝาคอนกรีตสำหรับราง ๐.๔๙x๐.๔๙ เมตร การวางรางให้ยาแนวรอยต่อรางด้านในและยาแนวการเชื่อมต่อบ่อพัก(ถ้ามี)ให้เรียบร้อย ตามรายละเอียดแบบแปลน อบต.หนองหว้ากำหนด

รวม ๑ โครงการ เป็นเงิน ๔๖๔,๓๕๘.๖๗ บาท (สี่แสนหกหมื่นสี่พันสามร้อยห้าสิบบาทหกสิบสี่สตางค์)

ข้อมูลโครงการ

1. ข้อมูลทั่วไป

ชื่อโครงการ

สายทาง

สถานที่ก่อสร้าง

ปริมาณงาน ทำโครงสร้างขนาด กว้าง

ลาดปิดรางสำเร็จรูปขนาด กว้าง

งานก่อสร้างทาง

ก่อสร้างร่องระบายน้ำ หมู่ที่ 1

สายบ้านนางสุรีพร โสมมีชัย

บ้านหนองหว้าใหญ่ หมู่ที่ 1 ตำบลหนองหว้า อำเภอเมือง จังหวัดหนองบัวลำภู

0.64 ม.

ภายในลึก

0.64 ม.

ความยาวรวม 90.00 ม.

0.49 ม.

ยาว

0.49 ม.

ความยาวรวม 90.00 ม.

หน่วยงานเจ้าของโครงการ

แบบเลขที่

ประมาณราคาโดย

เมื่อวันที่

คำนวณราคากลางโดย

องค์การบริหารส่วนตำบลหนองหว้า อำเภอเมือง จังหวัดหนองบัวลำภู

แบบ อบต.หนองหว้ากำหนด

ส่วน/กอง

กองช่าง

คณะกรรมการกำหนดราคากลาง

ตำแหน่ง

-

5 มิถุนายน 2567

ผู้รับผิดชอบ

องค์การบริหารส่วนตำบลหนองหว้า

คณะกรรมการกำหนดราคากลาง

เมื่อวันที่

5 มิถุนายน 2567

2. คณะกรรมการกำหนดราคากลาง

คำสั่งคณะกรรมการกำหนดราคากลาง

ประธานกรรมการกำหนดราคากลาง

กรรมการกำหนดราคากลาง

กรรมการกำหนดราคากลาง

ลงวันที่

13 พฤษภาคม 2567

ตำแหน่ง

ผู้อำนวยการกองช่าง

ตำแหน่ง

ปลัดองค์การบริหารส่วนตำบลหนองหว้า

ตำแหน่ง

นายช่างโยธาชำนาญงาน

294/2567

นายศักดิ์ชัย คุญเมธี

นางสาวดวงรัตน์ คำอ้าย

นายอานุกาฬ สีพาว

3. เห็นชอบ/อนุมัติโครงการ

เห็นชอบ

อนุมัติ

นางสาวดวงรัตน์ คำอ้าย

นายวิเชียร วงสิงห์

ตำแหน่ง

ตำแหน่ง

ปลัดองค์การบริหารส่วนตำบลหนองหว้า

นายกองค์การบริหารส่วนตำบลหนองหว้า

4. สัญญาจ้างแบบปรับราคาได้ ใช้สูตรค่า K

5. ข้อมูลคำนวณ Factor F ใช้ประเภท

งานก่อสร้างทาง

1.3642

6. แผนพัฒนาท้องถิ่น (พ.ศ.2566-2570) หน้า ข้อ

รายละเอียดการคำนวณค่างานต้นทุนต่อหน่วยงานก่อสร้างทาง

ชื่อโครงการ ก่อสร้างร่องระบายน้ำ หมู่ที่ 1
 สายทาง สายทางสายบ้านนางสุรีพร โสมมีชัย
 ปริมาณงาน โดยวางระบายน้ำสำเร็จรูปขนาดภายนอก 0.64x0.64 ม. ยาว 90.00 ม. พร้อมฝาคอนกรีตสำหรับราง 0.49x0.49 ม. การวางรางให้ยาแนวรอยต่อรางด้านในและยาแนวการเชื่อมต่อท่อพัก(ถ้ามี)ให้เรียบร้อย รายละเอียดตามแบบแปลน อบต.หนองหัวไก่กำหนด
 สถานที่ก่อสร้าง บ้านหนองหัวใหญ่ หมู่ที่ 1 ตำบลหนองหัว อำเภอเมือง จังหวัดหนองบัวลำภู
 หน่วยงานรับผิดชอบ องค์การบริหารส่วนตำบลหนองหัว อำเภอเมือง จังหวัดหนองบัวลำภู
 ประมาณราคาโดย คณะกรรมการกำหนดราคากลาง เมื่อวันที่ 5 มิถุนายน 2567

ราคาน้ำมันเชื้อเพลิงโซลา ที่ อำเภอเมืองหนองบัวลำภู = 33.50 บาท / ลิตร
 ค่าดำเนินการและค่าเสื่อมราคาเครื่องจักร = 33.00 - 33.99 บาท / ลิตร

- งานดินซุด = 112.000 บาท/ลบ.ม.
 ขุดดิน-ถมกลับ
 - งานรองพื้นทราย = 641.60 บาท/ลบ.ม.
 ทรายหยาบ
 - งานวางสำเร็จรูปพร้อมฝาค = 3,580.00 บาท/ม.
 รางสำเร็จรูปขนาด 0.64x0.64x1.00 ม.

- งานป้ายโครงการ
 แผ่นเหล็กเรียบดำ
 เหล็กกล่อง 1 1/2"x1 1/2"x2 มม.หรือเหล็กกลม 1 1/2"
 เหล็กกล่อง 1"x1"x1.2 มม.
 คอนกรีต 1:2:4 ค2
 ค่าสีน้ำมัน
 แผ่นสติ๊กเกอร์รายละเอียดงาน
 ป้ายไว้นิว
 ค่าแรง
 รวม

= 317.00 บาท
 = 356.54 บาท
 = 131.28 บาท
 = 302.52 บาท
 = 110.00 บาท
 = 350.00 บาท
 = 500.00 บาท
 = 338.48 บาท
 = 2,405.82 บาท
 ค่างานต้นทุน = 2,405.00 บาท/ชุด

ลงชื่อ
 นายศักดิ์ชาย สุขเมธี
 ผู้อำนวยการกองช่าง
 ประธานกรรมการกำหนดราคากลาง

ลงชื่อ
 นางสาวดวงรัตน์ คำอ้าย
 ปลัดองค์การบริหารส่วนตำบลหนองหัว
 กรรมการกำหนดราคากลาง

ลงชื่อ
 นายอานภาพ สีพาว
 นายช่างโยธาชำนาญงาน
 กรรมการกำหนดราคากลาง

สรุปปริมาณงาน

ชื่อโครงการ/งานก่อสร้าง ก่อสร้างร่องระบายน้ำ หมู่ที่ 1
 สายทาง สายบ้านนางสุรีพร โสมมีชัย
 ปริมาณงาน โดยวางระบายน้ำสำเร็จรูปขนาดภายนอก 0.64x0.64 ม. ยาว 90.00 ม. พร้อมฝาคอนกรีตสำหรับราง 0.49x0.49 ม. การวางรางให้ยาแนวรอยต่อรางด้านในและยาแนวการเชื่อมต่อข้อพัก(ถ้ามี)ให้เรียบร้อย รายละเอียดตามแบบแปลน อบต.หนองหว้ากำหนด
 สถานที่ก่อสร้าง บ้านหนองหว้าใหญ่ หมู่ที่ 1 ตำบลหนองหว้า อำเภอเมือง จังหวัดหนองบัวลำภู
 หน่วยงานเจ้าของโครงการ องค์การบริหารส่วนตำบลหนองหว้า อำเภอเมือง จังหวัดหนองบัวลำภู
 แบบเลขที่ แบบ อบต.หนองหว้ากำหนด
 จำนวนราคากลางโดย นายอนุภาพ สีพาว เมื่อวันที่ 5 มิถุนายน 2567

1 งานขุดดิน

1.1 งานดินขุดถมกลับ

รางสำเร็จ(นอก)0.64x0.64 0.84 เมตร ลึก 0.74 เมตร ยาว 90.00 เมตร = 55.944 ลบ.ม.
 รวมปริมาณงานดินขุดทอ = 56.00 ลบ.ม.

1.2 งานดินขุดถมกลับ(วัสดุแทนที่)

รางสำเร็จ(นอก)0.64x0.64 0.64 เมตร ลึก 0.74 เมตร ยาว 90.00 เมตร = 42.624 ลบ.ม.
 รวมปริมาณวัสดุแทนที่ = 42.62 ลบ.ม.
 = 13.38 ลบ.ม.
 รวม = 69.38 ลบ.ม.
 รวมค่างานดินขุดและถมกลับ = 70.00 ลบ.ม.

2 งานทรายหยาบรองพื้น

2.1 ทรายรองพื้น 0.84 เมตร 0.05 เมตร 90.00 เมตร = 3.78 ลบ.ม.
 รวมจำนวนคอนกรีตหยาบ = 4.00 ลบ.ม.

3 งานวางระบายน้ำสำเร็จรูป

3.1 วางระบายน้ำคอนกรีตสำเร็จรูป ขนาดภายใน 0.40x0.40 ม. ภายนอก 0.64x0.64 ม. มีปารองรับ 90.00 เมตร = 90.00 ม.
 รวมจำนวนวางระบายน้ำ = 90.00 ม.

3.2 ฝาคอนกรีตสำหรับราง 0.49x0.49 ม.

90.00 เมตร = 180.00 ฝา
 (2 ฝา ต่อราง 1 เมตร) รวมจำนวนข้อพักพร้อมฝา = 180.00 ฝา

ลงชื่อ


 นายศักดิ์ชาย สุขเมธี
 ผู้อำนวยการกองช่าง

ประธานกรรมการ

ลงชื่อ


 นางสาวดวงรัตน์ คำอ้าย
 ลี้ตอการการบริหารส่วนตำบลหนองหว้า

กรรมการ

ลงชื่อ


 นายอนุภาพ สีพาว
 นายช่างโยธาชำนาญงาน

กรรมการ

แบบสรุปข้อมูลวัสดุ และค่าดำเนินการ

ชื่อโครงการก่อสร้าง

สายทาง

ปริมาณงาน

ก่อสร้างร่องระบายน้ำ หมู่ที่ 1

สายทางสายบ้านนางสุพรรณ โสมมีชัย

โดยวางระบายน้ำสำเร็จรูปขนาดภายนอก 0.64x0.64 ม. ยาว 90.00 ม. พร้อมฝาครอบคอนกรีตสำหรับราง 049x0.49 ม. การวางราง

ให้ยาแนวรอยต่อรางด้านในและยาแนวการเชื่อมต่อบ่อพัก(ถ้ามี)ให้เรียบร้อย รายละเอียดตามแบบแปลน อบต.หนองหว้ากำหนด

บ้านหนองหว้าใหญ่ หมู่ที่ 1 ตำบลหนองหว้า อำเภอเมือง จังหวัดหนองบัวลำภู

หน่วยงานเจ้าของโครงการ

อยู่ในท้องที่จังหวัด

เงินล่วงหน้าจ่าย

เงินประกันผลงานหัก

คำนวณราคากลางเมื่อวันที่

จังหวัดหนองบัวลำภู เขตฝนตก ปกติ

0 %

0 %

ดอกเบี้ยเงินกู้

ค่าภาษีมูลค่าเพิ่ม (VAT)

ราคารับม้วนโซลล่า

7.00 %

7.00 %

33.50 บาท / ลิตร

เมื่อวันที่ 5 มิถุนายน 2567

คณะกรรมการกำหนดราคากลาง

ลำดับ	ชนิดของวัสดุ	หน่วย	ค่าวัสดุ (บาท)	ระยะขนส่ง (กม.)	ค่าขนส่ง (บาท)	ค่าขนส่งจริงวัสดุ (บาท/ตัน)	ค่าตัด / คัด (บาท)	รวม (บาท)	ขนส่งด้วยรถบรรทุก	หมายเหตุ
1	รางระบายน้ำสำเร็จรูป ภายใน 0.40x0.40 ม. ภายนอก 0.64x0.64 ม. พร้อมฝา ยาว 1 ม.	ม.	3,580.00					3,580.00	รถบรรทุก 10 ล้อ	อ้างอิงจาก บริษัท เบลท์-แพค คอนกรีต หนองบัวลำภู
2	คอนกรีตหยาบ	ลบ.ม.	1,693.77					1,693.77		อ้างอิงจาก ข้อมูลงานคอนกรีต+ไม้แบบ
3	ทรายหยาบ	ลบ.ม.	529.60					529.60		อ้างอิงจาก ราคาพาณิชย์ จ.หนองบัวลำภู (ม.ย.67)

ลงชื่อ

นายศักดิ์ชาย ทุภะเมธี
ผู้อำนวยการกองช่าง

ประธานกรรมการ

ลงชื่อ

นางสาวดวงรัตน์ คำอ้าย
ปลัดองค์การบริหารส่วนตำบลหนองหว้า

กรรมการ


ลงชื่อ

นายอานภาพ สีพาว
นายช่างโยธาชำนาญงาน

กรรมการ

สถานที่ก่อสร้าง : บ้านหนองหัวใหญ่ หมู่ที่ ๑ ตำบลหนองหัว อำเภอเมือง จังหวัดหนองบัวลำภู

ปริมาณงาน โดยวางระบายน้ำคอนกรีตสำหรับรูป ขนาดภายนอก 0.64x0.64 ม. ยาว 90 ม. พร้อมเผาคอนกรีตสำหรับราง 0.49x0.49 ม.

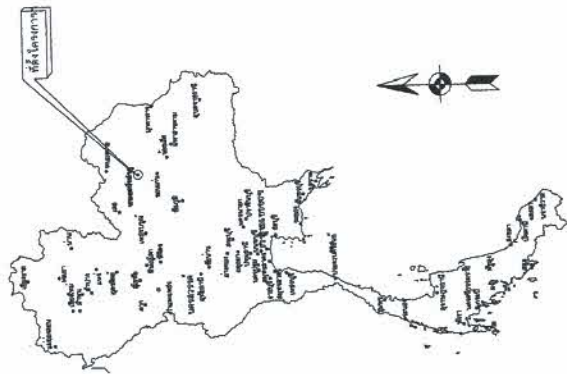






[illegible]

สถานที่ก่อสร้าง : บ้านหนองหัวใหญ่ หมู่ที่ ๑ ตำบลหนองหัว อำเภอเมือง จังหวัดหนองบัวลำภู

เหนือ

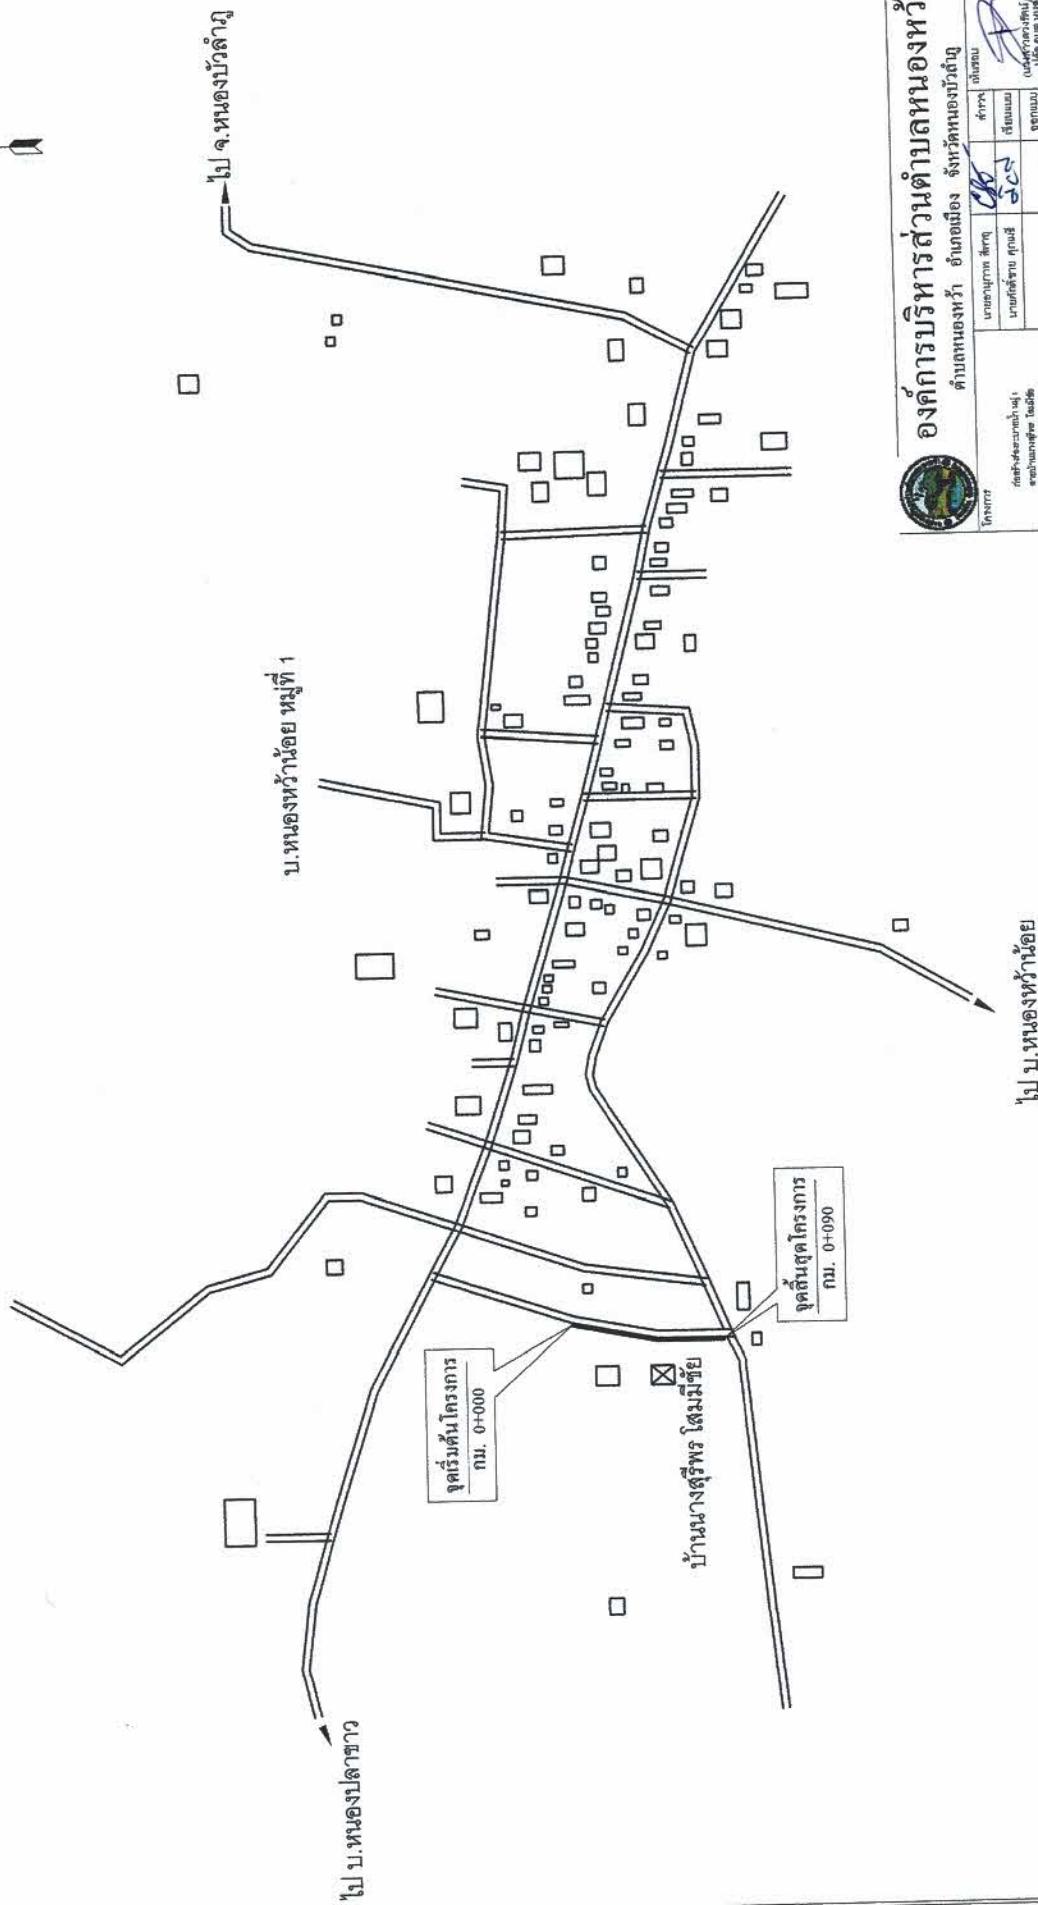


[illegible]

รายละเอียดประกอบร่างระบายน้ำ หมู่ที่ 2


รายการประกอบแบบก่อสร้าง

1. ผู้รับจ้างจะต้องตรวจสอบสถานที่ก่อนลงมือทำงาน
2. ก่อนทำการลงวัสดุผู้รับจ้างต้องแจ้งผู้ควบคุมงานรับทราบ
3. ผู้รับจ้างจะต้องทำการตรวจสอบแบบและรายการต่างๆ ให้เป็นที่ถูกต้อง พร้อมทั้งวางแผนการปฏิบัติงาน ให้เหมาะสม ถูกต้องตามขั้นตอนและมาตรฐานงานก่อสร้างและแบบบูรณาการ โดยผู้รับจ้างจะต้องส่งแผนการปฏิบัติงานให้ผู้จ้างพิจารณาอนุมัติก่อนการดำเนินการ
4. ผู้รับจ้างจะต้องทำการก่อสร้างด้วยความระมัดระวัง โดยไม่ให้เกิดความเสียหายต่อทรัพย์สินของทางราชการและเอกชน
5. รายการใดที่ไม่ได้กำหนดไว้ในแบบหรือกำหนดไว้ไม่ชัดเจนหรือแสดงไว้ขัดแย้งกัน หรือมีปัญหาในการก่อสร้างหรือไม่เป็นไปตามหลักวิชาช่างที่ดี ให้รายงานและดำเนินการตามดุลพินิจของคณะกรรมการตรวจรับพัสดุฯ
6. ค่าระดับของหลักภูมิพิกฐานตามแบบที่กำหนด (BM) เป็นค่าระดับสมมุติที่ใช้เฉพาะในการก่อสร้างเท่านั้น
7. สาธารณูปโภค และสาธารณูปการต่างๆ เช่น ไฟฟ้า ประปา โทรศัพท์ โทรคมนาคม ที่อยู่บริเวณที่ก่อสร้างและเป็นการก่อสร้างสาธารณูปโภค จะต้องดำเนินการติดต่อก่อนงานที่เกี่ยวข้อง เพื่อย้ายสิ่งต่างๆเหล่านั้น ให้พ้นและสามารถใช้งานได้เช่นเคย ค่าใช้จ่ายต่างๆ ให้เป็นของผู้รับจ้าง
8. รถขนส่งวัสดุรวมทั้งเครื่องกลและเครื่องจักรที่ใช้ในการก่อสร้างต้องปฏิบัติตามกฎหมาย
9. ผู้รับจ้างจะต้องมีมาตรการในการป้องกันอุบัติเหตุต่างๆ อันเกิดขึ้นกับการทำงานก่อสร้างไม่ว่าอันตรายนั้นๆ จะมีสาเหตุมาจากสภาพแวดล้อม
10. งานที่กระทำหรือมีสาเหตุจากการจัดการงานก่อสร้างที่ไม่เหมาะสม ทั้งนี้เพื่อความปลอดภัยของชีวิตและทรัพย์สินทั้งหมดที่เกี่ยวข้อง
11. ผู้รับจ้างต้องติดป้ายประชาสัมพันธ์โครงการ ป้ายเตือน เครื่องหมายจราจรหรือสัญญาณไฟ ในระหว่างก่อสร้างตามมาตรฐานความปลอดภัย
12. ในกรณีที่ต้องสร้างได้เนืองงาน ไม่ครบตามปริมาณงานที่กำหนดไว้ในแบบรูปและรายการ ผู้รับจ้างจะต้องยินยอมให้หักเงินค่าก่อสร้างไปตามส่วนสำหรับอุบัติเหตุอันเกิดจากงานก่อสร้างทั้งคดีแพ่ง และคดีอาญา ผู้รับจ้างต้องเป็นผู้รับผิดชอบทั้งสิ้น
13. เมื่อทำการก่อสร้างเสร็จเรียบร้อยแล้ว ผู้รับจ้างต้องตรวจสอบความเรียบร้อยก่อนแจ้งผู้ควบคุมงาน
14. เมื่อคณะกรรมการตรวจรับพัสดุทราบ

หากมีอุบัติเหตุเกิดขึ้น เนื่องจากความประมาทเลินเล่อของผู้รับจ้าง เพราะไม่ปฏิบัติตามรายการประกอบแบบก่อสร้าง ผู้รับจ้างจะต้องรับผิดชอบค่าใช้จ่ายในชีวิตและทรัพย์สินของผู้ประสบอุบัติเหตุกรณี แต่ไม่เกินตามที่กฎหมายกำหนดไว้


	องค์การบริหารส่วนตำบลหนองหัวก้า ตำบลหนองหัวก้า อำเภอเมือง จังหวัดหนองบัวลำภู				1 2 
---	--	--	--	--	--

- ❖ รางระบายน้ำ
ขนาด 0.64x0.64x3.00 เมตร
- ❖ ฝาปิดรางระบายน้ำ
ขนาด 0.49x0.49 เมตร
หนา 0.12 เมตร

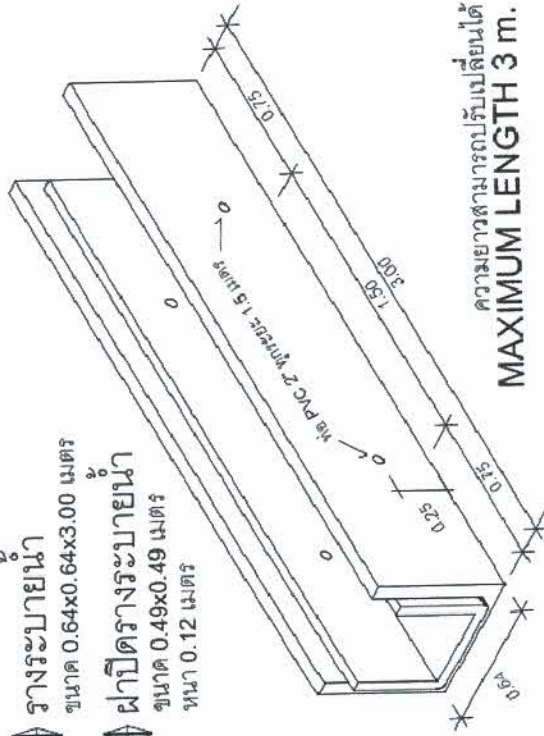


ความยาวสามารถปรับเปลี่ยนได้
MAXIMUM LENGTH 3 m.

ฝาปิดรางระบายน้ำ

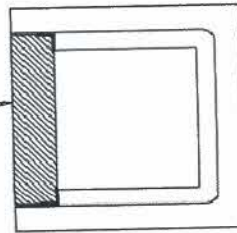

รางระบายน้ำ

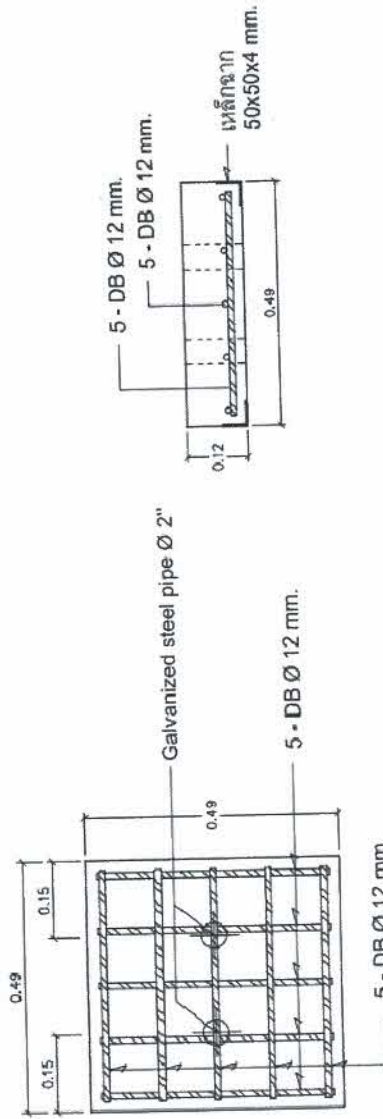


ผู้ควบคุมการก่อสร้าง
(ลายเซ็นและชื่อ)
ผู้เขียนแบบ : นาย กฤษณ์ นิลจอร์



องค์การบริหารส่วนตำบลหนองหว้า
ตำบลหนองหว้า อำเภอเมือง จังหวัดหนองบัวลำภู

หมายเหตุ

- มีสัญญา ก่อสร้างเป็นแบบ พิกัดขึ้นอยู่กับการที่
- แบบไม่ประกอบและอ้างอิงจากแบบร่างระบบน้ำ 0.64x0.64x3.00 ม. และสถาปัตยกรรม
- แบบที่ใช้ในการก่อสร้างให้ใช้ตามแบบที่เกี่ยวกับการบริหารส่วนตำบลหนองหว้ากำหนด


เหล็กกล่อง 1" * 1" * 1.2 มม.

Technical drawing of a roof structure showing a cross-section with dimensions and labels for materials and components.

Dimensions:

- Horizontal dimensions: 0.80, 1.00, 0.20, 0.60
- Vertical dimensions: 0.30, 0.25, 1.20, 0.25

Labels and Notes:

- เหล็กแผ่นเรียบดำ 4' x 8' (Black flat iron 4' x 8')
- ท่อเหล็กกลมดำ 1 1/2" หรือ เหล็กกล่อง 1 1/2" x 1 1/2" หน้า 2 มม. (Black round iron pipe 1 1/2" or black box iron 1 1/2" x 1 1/2" 2 mm thick)
- คอนกรีต 1 : 2 : 4 (Concrete 1 : 2 : 4)

Form Labels:

- ชื่อโครงการ..... (Project Name)
- ปริมาณงาน..... บาท (Quantity of work in Baht)
- งบประมาณ..... (Budget)
- วันเริ่มต้น..... (Start date)
- วันสิ้นสุดสัญญา..... (Contract end date)
- ผู้รับจ้าง..... (Contractor)
- ผู้ควบคุมงาน..... (Supervisor)

Form Title: โครงการก่อสร้างของ อบต.หนองหัว (Project construction of Nong Hwa sub-township)

Form Section: งบประมาณ (Budget)

Form Content:

รายการ	ราคาต่อหน่วย	จำนวน	รวม
1.			
2.			
3.			
4.			
5.			

แบบรูปด้านข้าง 1 : 20

แบบรูปด้านหลัง 1 : 20



แบบแปลน 1 : 20

[illegible]