

ตารางแสดงวงเงินงบประมาณที่ได้รับจัดสรรและราคากลางในงานจ้างก่อสร้าง

๑. ชื่อ โครงการปรับปรุงถนนคอนกรีตเสริมเหล็ก โดยปูทับด้วยแอสฟัลต์ติกคอนกรีต สายบ้านนายเสน สีสานาท บ้านหนองหว้าน้อย หมู่ที่ ๗ /หน่วยงานเจ้าของ โครงการ องค์การบริหารส่วนตำบลหนองหว้า
๒. วงเงินงบประมาณที่ได้รับจัดสรร ๑๐๐,๐๐๐.๐๐ บาท
๓. ลักษณะงาน
โดยสังเขป โครงการปรับปรุงถนนคอนกรีตเสริมเหล็ก โดยปูทับด้วยแอสฟัลต์ติกคอนกรีต สาย บ้านนายเสน สีสานาท บ้านหนองหว้าน้อย หมู่ที่ ๗ ผิวจราจรกว้าง ๔.๐๐ เมตร ระยะทางยาว ๘๔.๐๐ เมตร หนา ๐.๐๔ เมตร หรือปริมาณพื้นที่ใช้สอยไม่น้อยกว่า ๓๓๖.๐๐ ตารางเมตร พร้อม
ตีเส้นจราจร และป้ายโครงการ ๑ ป้าย รายละเอียดตามแบบแปลน อบต.หนองหว้า
๔. ราคากลางคำนวณ ณ วันที่ ๒๐ มิถุนายน ๒๕๖๗ เป็นเงินจำนวน ๑๑๐,๒๒๗.๓๗ บาท
๕. บัญชีประมาณราคากลาง
 - ๕.๑ บันทึกคณะกรรมการกำหนดราคากลาง
 - ๕.๒ แบบสรุปราคากลางงานก่อสร้าง
 - ๕.๓ ค่างานต้นทุนต่อหน่วย
 - ๕.๔ รายละเอียดการคำนวณค่าขนส่ง
 - ๕.๕ แบบสรุปข้อมูลวัสดุ
๖. รายชื่อคณะกรรมการกำหนดราคากลาง
 - ๖.๑ นายศักดิ์ชาย ศุภเมธี ตำแหน่ง ผู้อำนวยการกองช่าง
 - ๖.๒ นางสาวดวงรัตน์ คำอ้าย ตำแหน่ง ปลัด อบต.หนองหว้า
 - ๖.๓ นายศรีสุวรรณ ชำนิหิ์ส ตำแหน่ง หัวหน้าสำนักปลัด

แบบสรุปราคากลางงานก่อสร้างทาง สะพาน และท่อเหลี่ยม

ชื่อโครงการก่อสร้าง ปรับปรุงถนนคอนกรีตเสริมเหล็กโดยปูทับด้วยแอสฟัลต์ติกคอนกรีต
 สายทาง สายบ้านนายเสน สีหามาท
 ปริมาณงาน ผิวจราจรกว้าง 4.00 เมตร ระยะทางยาว 84.00 เมตร หนา 0.04 เมตร พร้อมตีเส้นจราจร และป้ายโครงการ 1 ป้าย
 รายละเอียดตามแบบแปลน อบต.หนองหัวน้ำกำหนด

สถานที่ก่อสร้าง หมู่ที่ 7 บ้านหนองหวน้อย ตำบลหนองหัวน้ำ อำเภอเมือง จังหวัดหนองบัวลำภู
 หน่วยงานเจ้าของโครงการ องค์การบริหารส่วนตำบลหนองหัวน้ำ อำเภอเมือง จังหวัดหนองบัวลำภู
 แบบเลขที่ อ้างอิง แบบ ทด-7-602,ทด-7-201,ตามแบบ อบต.หนองหัวน้ำกำหนด

คำนวณราคากลางเมื่อวันที่ 20 มิถุนายน 2567

ลำดับ	รายการ	หน่วย	ปริมาณ งาน	ราคาต่อหน่วย	ราคาทุน (บาท)	Factor F	ราคาต่อหน่วย x FF	รวมราคา
1	งานปรับปรุงโครงสร้างทาง งานปรับแต่งพื้นทางเดิม 1.1 งานเกรดเกลี่ยปรับแต่งพื้นทางเดิม	ตร.ม.	336.00	1.77	594.72	1.3642	2.41	811.32
2	งานผิวทาง 2.1 งานลาดแอสฟัลต์เทคโคต (Tack Coat) 2.2 งานผิวทางแอสฟัลต์คอนกรีต	ตร.ม.	336.00	15.21	5,110.56	1.3642	20.75	6,971.83
3	งานเปิดเตล็ด 3.1 งานตีเส้นจราจร THERMOPLASTIC PANT (สีเหลืองและสีขาว) 3.2 งานป้ายโครงการ	ตร.ม.	19.00	199.27	66,954.72	1.3642	271.84	91,339.63
		ชุด	1.00	290.00	5,510.00	1.3642	395.62	7,516.74
				2,630.00	2,630.00	1.3642	3,587.85	3,587.85
				80,800.00			TOTAL	110,227.37

ผลรวมค่างานต้นทุนงานก่อสร้างทาง	=	80,800.00
ค่า FACTOR F งานก่อสร้างทาง	=	1.3642
ราคากลางค่าก่อสร้าง =		110,227.37

ตัวอักษร หนึ่งแสนหนึ่งหมื่นสองร้อยยี่สิบเจ็ดบาทสามสิบเจ็ดสตางค์


ขนาดหรือเนื้อที่ 336.00 ตร.ม.
เฉลี่ยราคา 328.05 บาท/ตร.ม.

คณะกรรมการกำหนดราคากลาง

(ลงชื่อ)  ประธานกรรมการ

(นายศักดิ์ชาย สุภเมธี)

ผู้อำนวยการกองช่าง

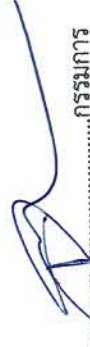(ลงชื่อ)  กรรมการ

(นางสาวดวงรัตน์ คำอ้าย)


ปลัดองค์การบริหารส่วนตำบลหนองหว้า

(ลงชื่อ)  กรรมการ

(นายศรีสุวรรณ ชำนิห์)

หัวหน้าสำนักปลัด

สยงส์กาน

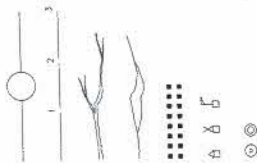










แผนที่ส่งเขปสถานที่ก่อสร้าง



องค์การบริหารส่วนตำบลหนองหัว

ตำบลหนองหัว อำเภอเมือง จังหวัดหนองบัวลำภู

[illegible]

รายการประกอบแบบ


ขนาดความกว้างผิวจราจร 4.00 เมตร ปูแอสฟัลต์ติดคอนกรีตหนา 0.04 เมตร และติดตั้งแบ่งทิศทางจราจร (ขาวเหลือง) โดยทำการแก้ไขผิวทางและพื้นทางเดิมตามลักษณะงาน ให้เรียบร้อยก่อน ทำ Tack Coat ผิวทางเดิม แล้วจึงปูทับด้วยแอสฟัลต์ติดคอนกรีตผิวทาง บดทับพื้นทางให้มีความหนาเท่ากับที่กำหนด

แล้วเสร็จสมบูรณ์)

รายการประกอบแบบก่อสร้าง

1. ผู้รับจ้างจะต้องตรวจสอบสถานที่ก่อนลงมือทำงาน
2. ก่อนทำการลงวัสดุผู้รับจ้างต้องแจ้งผู้ควบคุมงานรับทราบ
3. ผู้รับจ้างจะต้องทำการตรวจสอบแบบและรายการต่างๆ ให้เป็นที่ถูกต้อง พร้อมทั้งวางแผนการปฏิบัติงานให้เหมาะสม ถูกต้องตามขั้นตอนและมาตรฐานงานก่อสร้างและแบบรูปรายการ โดยผู้รับจ้างจะต้องส่งแผนการปฏิบัติงานให้ผู้ว่าจ้างพิจารณาก่อนดำเนินการ
4. ผู้รับจ้างจะต้องทำการก่อสร้างด้วยความระมัดระวัง โดยไม่ให้เกิดความเสียหายต่อทรัพย์สินของทางราชการและเอกชน
5. รายการใดที่ไม่ได้กำหนดไว้ในแบบหรือกำหนดไว้ในเทศเจตนหรือแสดงไว้ชัดเจนหรือแสดงไว้แต่แย้งกัน หรือมีปัญหาในการก่อสร้างหรือไม่เป็นไปตามหลักวิชาช่างที่ดี ให้รายงานและดำเนินการตามดุลพินิจของคณะกรรมการตรวจรับพัสดุฯ
6. ค่าระดับของหลักหมุดหลักฐานตามแบบที่กำหนด (BM) เป็นค่าระดับสมมุติที่ใช้เฉพาะในการก่อสร้างเท่านั้น
7. สารารณูปโภค และสาธารณูปการต่างๆ เช่น ไฟฟ้า ประปา โทรศัพท์ โทรศัพท์สาธารณะ เป็นต้น ที่อยู่บริเวณที่ก่อสร้างและเป็นอุปสรรคต่อการก่อสร้าง ผู้รับจ้างจะต้องดำเนินการติดต่อกับหน่วยงานที่เกี่ยวข้อง เพื่อย้ายสิ่งต่างๆเหล่านั้นให้พ้นและสามารถใช้งานได้เช่นเคย ค่าใช้จ่ายต่างๆให้เป็นของผู้รับจ้าง
8. รถขนส่งพัสดุรวมทั้งเครื่องกลและเครื่องจักรที่ใช้ในการก่อสร้างต้องปฏิบัติตามกฎหมาย
9. ผู้รับจ้างจะต้องมีมาตรการในการป้องกันอุบัติเหตุต่างๆ อันเกิดขึ้นกับการทำงานก่อสร้างไม่ว่าอันตรายนั้นๆ จะมีสาเหตุมาจากสภาพแวดล้อม

หรือคณะกรรมการตรวจรับพัสดุทราบ


หมายเหตุ

๕ เหตุใดจึงเกิดจุดบ่งบอกจากความประมาทเลินเล่อของผู้จ้างเพราะไม่ปฏิบัติตามรายการประกอบแบบก่อสร้าง


แต่ไปเกินตามที่กฎหมายกำหนดไว้

	องค์การบริหารส่วนตำบลหนองหว้า ตำบลหนองหว้า อำเภอเมือง จังหวัดหนองบัวลำภู				

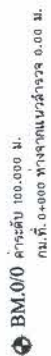

กม. 0+084

จุดเริ่มต้นโครงการ
กม. 0+000

POT. STA. 0+084.000

นสฺดุคอรการ
กม. 0+084

ระดับก่อสร้าง

จุดเริ่มต้นโครงการ

[illegible]

004 0+200

00170 04100

000+0



องค์การบริหารส่วนตำบลหนองหัว
คำปลานองหัว อำเภอเมือง จังหวัดหนองบัวลำภู

[illegible]




แบบป้ายแนะนำโครงการสำหรับการบริหารส่วนตำบลหนองหัว

 ประกาศ องค์การบริหารส่วนตำบลหนองหริ
คำขออนุญาต หนังสือพิมพ์ โทร.๐-๔๓-๕๙๖๔

ดำเนินการก่อสร้างโครงการ _____
บริเวณของทาง _____
ผู้รับจ้าง _____ โทร. _____
สัญญาจ้างลงที่ _____ ขยาย _____ บาท
วันสิ้นสุดสัญญา _____ วัน
ผู้ควบคุมโครงการผู้รับจ้าง _____ โทร. _____
ผู้ควบคุมงานผู้รับจ้าง _____ โทร. _____
ถ้าก่อสร้างไม่เสร็จจนเกินเวลาที่ประมาณ

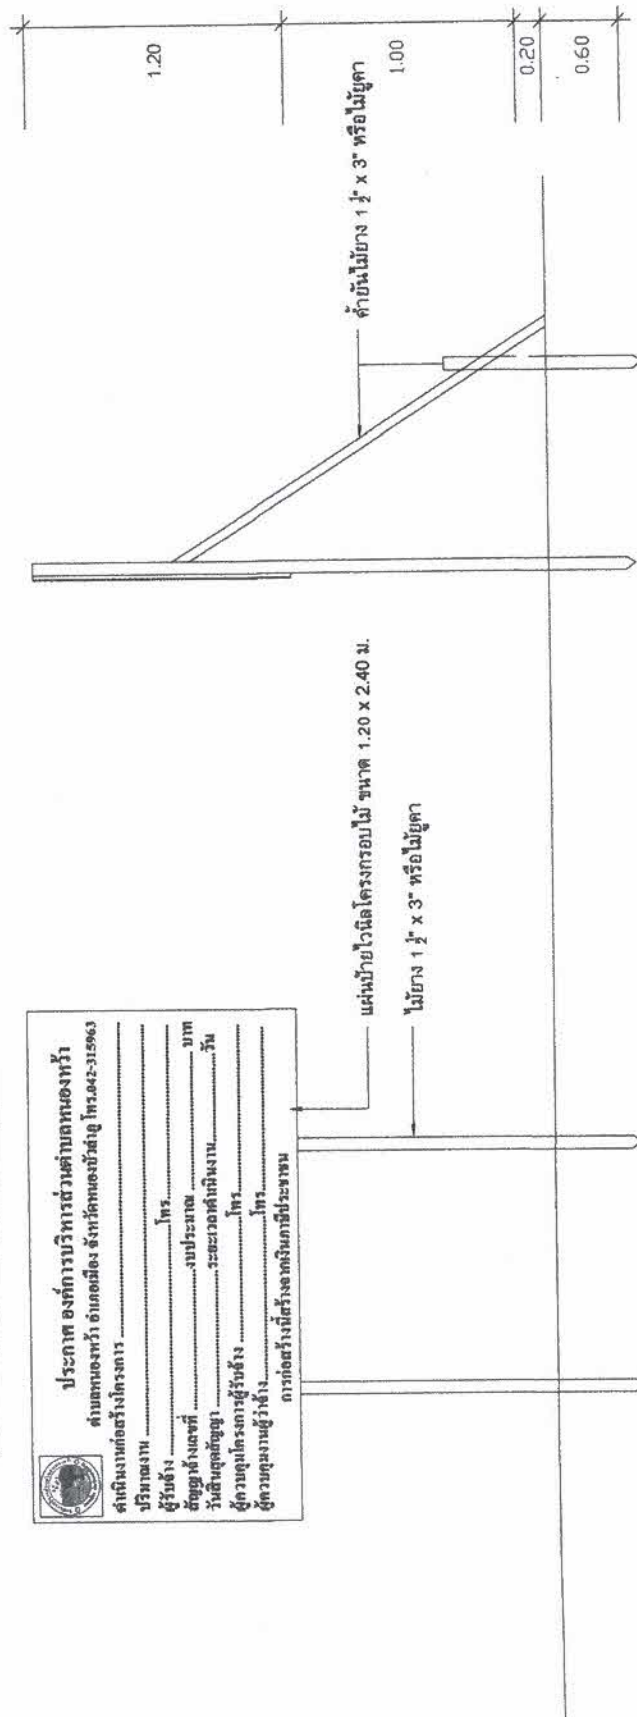

แบบรูปด้านข้าง 1 : 20

แบบรูปด้านหน้า 1 : 20

แบบรูปแปลน 1 : 20

หมายเหตุ

1. โครง เสาไม้ตายมีมิติ 1'-3" หรือ 1½"
2. ใช้แผ่นไม้พื้นผิว ตัวอักษรสีขาว
3. ขนาดตัวหนังสือบอกเวลาเหมาะสม ข้อความบนบิลท์บอร์ด
4. ระยะตัวอักษร 1.20 เมตร ยาว 2.40 เมตร
5. จุดต่อตัวอักษรบนคานาเหมาะสม ให้สามารถมองเห็นได้ชัด
6. ใช้ขั้วบาร์มาติดตั้งก่อนการต่อตัวอักษร เพื่อให้สามารถตั้งงานแล้วเสร็จ



องค์การบริหารส่วนตำบลหนองหว้า
ตำบลหนองหว้า อำเภอเมือง จังหวัดหนองบัวลำภู

