

ตารางแสดงวงเงินงบประมาณที่ได้รับจัดสรรและราคากลางในงานจ้างก่อสร้าง

๑. ชื่อโครงการ โครงการก่อสร้างถนนคอนกรีตเสริมเหล็กภายในหมู่บ้าน สายซอยบ้านนายประยงค์ พากักดี หมู่ที่ ๕ บ้านเพ็กเพือย /หน่วยงานเจ้าของ โครงการ องค์การบริหารส่วนตำบลหนองหว้า
๒. วงเงินงบประมาณที่ได้รับจัดสรร ๑๐๙,๓๐๐.๐๐ บาท
๓. ลักษณะงาน
โดยสังเขป โครงการก่อสร้างถนนคอนกรีตเสริมเหล็กภายในหมู่บ้าน สายซอยบ้านนายประยงค์ พากักดี หมู่ที่ ๕ บ้านเพ็กเพือย (รายละเอียดตามแบบแปลน อบต.หนองหว้ากำหนด)
๔. ราคากลางคำนวณ ณ วันที่ ๕ พ.ย. ๒๕๖๒ เป็นเงินจำนวน ๑๐๘,๓๐๐.๐๐ บาท
๕. บัญชีประมาณราคากลาง
 - ๕.๑ บันทึกคณะกรรมการกำหนดราคากลาง
 - ๕.๒ แบบสรุปราคากลางงานก่อสร้าง
 - ๕.๓ ค่างานต้นทุนต่อหน่วย
 - ๕.๔ รายละเอียดการคำนวณค่าขนส่ง
 - ๕.๕ แบบสรุปข้อมูลวัสดุ
๖. รายชื่อคณะกรรมการกำหนดราคากลาง
 - ๖.๑ นายสมศักดิ์ สุโษธู ตำแหน่ง ผู้อำนวยการกองช่าง
 - ๖.๒ นายทองพูล รัตน์เพชร ตำแหน่ง นักบริหารงานท้องถิ่น
 - ๖.๓ นายอานุภาพ สีพาอุ ตำแหน่ง นายช่างโยธา

แบบสรุปราคากลางงานก่อสร้าง

ปร.6


ส่วนราชการ องค์การบริหารส่วนตำบลหนองหัว
 ชื่อโครงการ/งานก่อสร้าง ก่อสร้างถนนคอนกรีตเสริมเหล็กภายในหมู่บ้าน
 สายทาง สายซอยบ้านนายประยงค์ พาก็คดี
 สถานที่ก่อสร้าง บ้านเพ็กเพ็ญ หมู่ที่ 5 ตำบลหนองหัว อำเภอเมือง จังหวัดหนองบัวลำภู
 แบบเลขที่
 หน่วยงานเจ้าของโครงการ/งานก่อสร้าง องค์การบริหารส่วนตำบลหนองหัว
 ประมาณราคา เมื่อวันที่
 ปริมาณงาน

ผิวจราจรกว้าง	3.00	เมตร
ไหล่ทางลูกรังกว้างเฉลี่ยข้างละ	0.50	เมตร
ระยะทางรวม	61.00	เมตร
พื้นที่รวม	183.00	ตารางเมตร
หนา	0.15	เมตร

ราคาน้ำมันดีเซล 26.15 บาท/ลิตร
 แบบ ปร. 4, ปร. 5 ที่แนบ จำนวน 2 แผ่น หน่วย: บาท

ลำดับที่	รายการ	ค่าก่อสร้าง	หมายเหตุ
1	งานก่อสร้างถนน คสล.	108,359.60	
	รวมเป็นเงินค่าก่อสร้าง	108,359.60	
	ขอปรับราคากลางเป็นเงินทั้งสิ้น	108,300.00	
	(หนึ่งแสนแปดพันสามร้อยบาทถ้วน)		

คณะกรรมการกำหนดราคากลาง

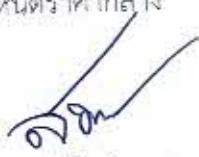
 (นายสมศักดิ์ สุโขทัย)
 ประธานกรรมการกำหนดราคากลาง


 (นายทองพูล รัตน์เพชร)
 กรรมการกำหนดราคากลาง


 (นายอานภาพ สีพายุ)
 กรรมการ/เลขานุการ

แบบสรุปราคากลางงานก่อสร้าง

ส่วนราชการ

ชื่อโครงการ/งานก่อสร้าง

สายทาง

สถานที่ก่อสร้าง

แบบเลขที่

หน่วยงานเจ้าของโครงการ/งานก่อสร้าง

ประมาณราคา เมื่อวันที่

ปริมาณงาน

องค์การบริหารส่วนตำบลหนองหัว

ก่อสร้างถนนคอนกรีตเสริมเหล็กภายในหมู่บ้าน

สายซอยบ้านนายประยงค์ พาก็คดี

บ้านเพ็กเพ็ญ หมู่ที่ 5 ตำบลหนองหัว อำเภอเมือง จังหวัดหนองบัวลำภู

องค์การบริหารส่วนตำบลหนองหัว

ผิวจราจรกว้าง

3.00

เมตร

ไหล่ทางลูกรังกว้างเฉลี่ยข้างละ

0.50

เมตร

ระยะทางรวม

61.00

เมตร

พื้นที่รวม

183.00

ตารางเมตร

หนา

0.15

เมตร

ราคาน้ำมันดีเซล

บาท/ลิตร

แบบ ปร. 4 ที่แนบ

จำนวน

1

แผ่น

หน่วย:บาท

ลำดับที่	รายการ	คำนวณต้นทุน	Factor F	ค่าก่อสร้าง	หมายเหตุ
1	ค่าวัสดุและแรงงาน	79,535.82	1.3624	108,359.60	
	เงื่อนไขการใช้ตาราง Factor F				
	เงินล่วงหน้าจ่าย	0 %			
	เงินประกันผลงานหัก	0 %			
	ดอกเบี้ยเงินกู้	6 %			
	ภาษีมูลค่าเพิ่ม	7 %			
	รวมเป็นเงินค่าก่อสร้าง			108,359.60	
	ขอปรับราคาค่าก่อสร้างคงเหลือเป็นเงินทั้งสิ้น			108,300.00	
	(หนึ่งแสนแปดพันสามร้อยบาทถ้วน)				
	คิดเป็นราคาเฉลี่ย		591.80	บาท/ตารางเมตร	

คณะกรรมการกำหนดราคากลาง



(นายสมศักดิ์ สุอิษฐ์)

ประธานกรรมการกำหนดราคากลาง



(นายทองหล่อ รตนเพชร)

กรรมการกำหนดราคากลาง



(นายอนุภาพ สีหาอู)

กรรมการ/เลขานุการ



ห้วยโสภณลาดุก

จุดที่ตั้งโครงการก่อสร้างถนน คสล. ภายในหมู่บ้าน
 สายซอยบ้านนายประยงค์ พากัถิ
 กว้าง 3 เมตร ยาว 61 เมตร หน้า 0.15 ม.
 บ.เพ็กเพื่อย หมู่ที่ 5 ต.หนองหว้า อ.เมือง
 จ.หนองบัวลำภู

วัดบ้านคันทิรา

บ้านเพ็กเพื่อย หมู่ 5

บ้านช่วยเดย หมู่ 3

โรงเรียนบ้านเพ็กเพื่อย-ช่วยเดย

หนองจันท

หนองน้ำพรมมงคล

วัดโพธิ์รัตนกิตติคุณ



กองช่าง

องค์การบริหารส่วนตำบลหนองหว้า

แนบโครงการ

 จ.หนองบัวลำภู

เขียนแบบ

(นางสาววิมล อวดสุโขทัย)
 จ.หนองบัวลำภู











นายสมาน









ขยายรอยต่อ CONSTRUCTION JOINT และ CONTRACTION JOINT

ขยายรอยต่อ EXPANSION JOINT (ทุกระยะ 50 เมตร)

ตะแกรงเหล็ก WIRED MESH 4 มม. @ 0.20 ม.

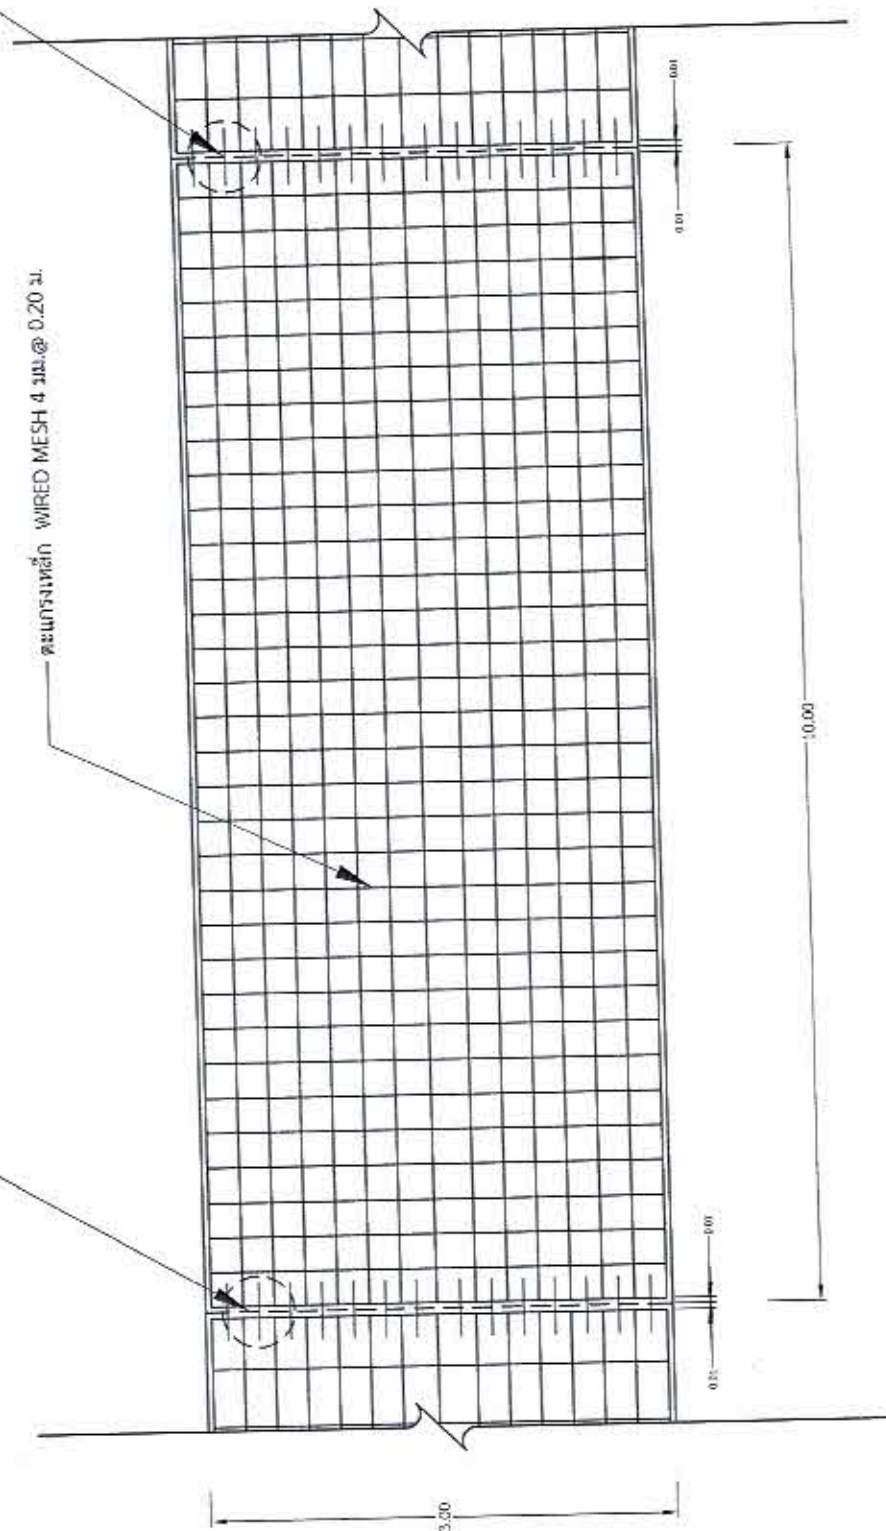

รูปแบบแสดงการเสริมเหล็กและรอยต่อ

NOT TO SCALE

หมายเหตุ

ระดับการก่อสร้างอาจเปลี่ยนแปลงได้ตามสภาพพื้นที่โดยขึ้นอยู่กับการพิจารณาและปริมาณงานที่ต้องไม่น้อยกว่าแบบกำหนด
กรณีรายละเอียดแบบแปลนขัดแย้งกัน หรือขัดแย้งกับสภาพพื้นที่ ให้ปรึกษาทางควบคุมงานเป็นผู้วินิจฉัย และปริมาณงานต้องไม่น้อยกว่าแบบกำหนด

กองช่าง

องค์การบริหารส่วนตำบลหนองพำ

แบบโครงการ

ขออนุมัติ

เขียนแบบ

(นายวิชาญ งามบุญ)

ตรวจแบบ



















กองช่าง

องค์การบริหารส่วนตำบลหนองบัว

แบบโครงการ




















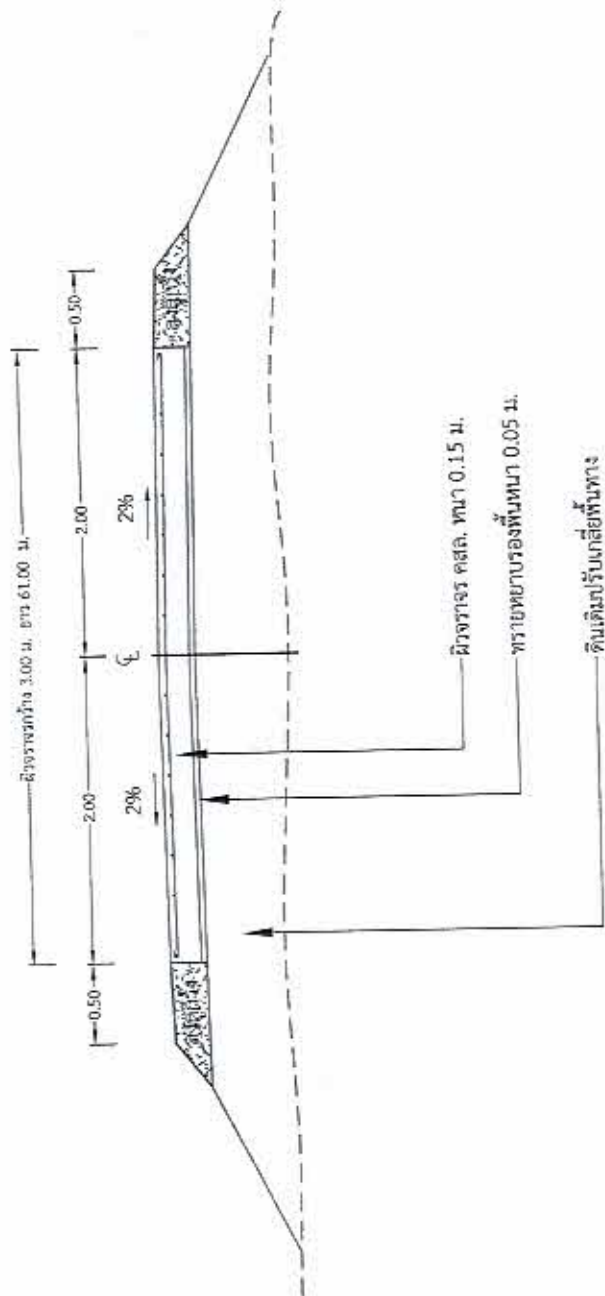

รูปตัดบนคอนกรีตเสริมเหล็ก

NOT TO SCALE