



ประกาศองค์การบริหารส่วนตำบลหนองหว่า
เรื่อง เชิญชวนเสนอราคาซื้อ/จ้าง โดยวิธีเฉพาะเจาะจง

ด้วยองค์การบริหารส่วนตำบลหนองหว่า จะดำเนินการจัดซื้อ/จัดจ้าง
โดยวิธีเฉพาะเจาะจง ดังนี้

-ก่อสร้างร่องระบายน้ำ หมู่ที่ ๖ สายบ้านนางจำปา อันวะลี -บ้านนายสมศักดิ์ วงจันทร์ โดยวางราง
ระบายน้ำสำเร็จรูปขนาดภายนอก ๐.๖๔x๐.๖๔ เมตร ยาว ๗๘ เมตร พร้อมฝาคอนกรีตสำหรับราง
๐.๔๙x๐.๔๙ เมตร การวางราให้ยาแนวรอยต่อรางด้านในและยาแนวการเชื่อมต่อข้อพัก(ถ้ามี) ให้เรียบร้อย
รายละเอียดตามแบบ อบต.หนองหว่ากำหนด จำนวน ๑โครงการ ประจำปีงบประมาณ พ.ศ. ๒๕๖๗

(ตามรายละเอียดแนบท้ายประกาศเชิญชวน)

ดังนั้น องค์การบริหารส่วนตำบลหนองหว่าจึงมีความประสงค์เชิญชวนผู้ประกอบการเข้าร่วม
เสนอราคาต่อองค์การบริหารส่วนตำบลหนองหว่า สอบถามรายละเอียดเพิ่มเติมได้ที่ กองคลัง องค์การบริหาร
ส่วนตำบลหนองหว่า ตำบลหนองหว่า อำเภอเมือง จังหวัดหนองบัวลำภู หรือสอบถามทางโทรศัพท์หมายเลข
๐-๔๒๓๑-๕๕๖๓ (เว้นวันหยุดราชการ) ตั้งแต่วันที่ ๑๓ สิงหาคม ๒๕๖๗ ถึงวันที่ ๑๖ สิงหาคม
๒๕๖๗ ในเวลาราชการ และเสนอราคาใน วันที่ ๑๖ สิงหาคม ๒๕๖๗ ตั้งแต่เวลา ๐๘.๓๐ น. ถึง
๑๖.๓๐ น. ณ กองคลัง องค์การบริหารส่วนตำบลหนองหว่า

ประกาศ ณ วันที่ ๑๓ เดือน สิงหาคม พ.ศ. ๒๕๖๗



นายกองค์การบริหารส่วนตำบลหนองหว่า

รายละเอียดแนบท้ายประกาศเชิญชวน

ด้วยองค์การบริหารส่วนตำบลหนองหว้า จะดำเนินการจัดซื้อ/จัดจ้างโดยวิธีเฉพาะเจาะจง ดังนี้

- ก่อสร้างร่องระบายน้ำ หมู่ที่ ๖ สายบ้านนางจำปา อันวะลี -บ้านนายสมศักดิ์ วงจันทร์ โดยวางรางระบายน้ำสำเร็จรูปขนาดภายนอก ๐.๖๕x๐.๖๕ เมตร ยาว ๗๘ เมตร พร้อมฝาคอนกรีตสำหรับราง ๐.๕๙x๐.๕๙ เมตร การวางราให้ยาแนวรอยต่อรางด้านในและยาแนวการเชื่อมต่อบ่อพัก(ถ้ามี) ให้เรียบร้อย

รายละเอียดตามแบบ อบต.หนองหว้ากำหนด จำนวน ๑ โครงการ งบประมาณปีงบประมาณ พ.ศ. ๒๕๖๗

รวม ๑ โครงการ เป็นเงิน ๓๙๗,๑๐๙.๑๘ บาท (สามแสนเก้าหมื่นเจ็ดพันหนึ่งร้อยเก้าบาทสิบแปดสตางค์)

ตารางแสดงวงเงินงบประมาณที่ได้รับจัดสรรและราคากลางในงานจ้างก่อสร้าง

๑. ชื่อ โครงการก่อสร้างร่องระบายน้ำ หมู่ที่ ๖ สายบ้านนางจำปา อ้นวะลี-บ้านนายสมศักดิ์ วงจันทร์ บ้านหนอง
ผำ หมู่ที่ ๖ /หน่วยงานเจ้าของ โครงการ องค์การบริหารส่วนตำบลหนองหว่า
๒. วงเงินงบประมาณที่ได้รับจัดสรร ๓๒๖,๐๐๐.๐๐ บาท
๓. ลักษณะงาน
โดยสังเขป โครงการก่อสร้างร่องระบายน้ำ หมู่ที่ ๖ สายบ้านนางจำปา อ้นวะลี-บ้านนายสมศักดิ์
วงจันทร์ บ้านหนองผำ หมู่ที่ ๖ โดยวางรางระบายน้ำสำเร็จรูปขนาดภายนอก ๐.๖๔x๐.๖๔ ม.
ยาว ๗๘.๐๐ ม. พร้อมฝาคอนกรีตสำหรับราง ๐.๔๙x๐.๔๙ ม. การวางรางให้ยาแนวรอยต่อราง
ด้านในและยาแนวการเชื่อมต่อบ่อพัก(ถ้ามี)ให้เรียบร้อย รายละเอียดตามแบบแปลน อบต.หนอง
หว่า
๔. ราคากลางคำนวณ ณ วันที่ ๗ สิงหาคม ๒๕๖๗ เป็นเงินจำนวน ๓๔๗,๑๐๙.๑๘ บาท
๕. บัญชีประมาณราคากลาง
 - ๕.๑ บันทึกคณะกรรมการกำหนดราคากลาง
 - ๕.๒ แบบสรุปราคากลางงานก่อสร้าง
 - ๕.๓ ค่างานต้นทุนต่อหน่วย
 - ๕.๔ รายละเอียดการคำนวณค่าขนส่ง
 - ๕.๕ แบบสรุปข้อมูลวัสดุ
๖. รายชื่อคณะกรรมการกำหนดราคากลาง
 - ๖.๑ นายศักดิ์ชาย ศุภเมธี ตำแหน่ง ผู้อำนวยการกองช่าง
 - ๖.๒ นางสาวดวงรัตน์ คำอ้าย ตำแหน่ง ปลัด อบต.หนองหว่า
 - ๖.๓ นายศรีสุวรรณ ชำนิหัส ตำแหน่ง หัวหน้าสำนักปลัด

ข้อมูลโครงการ

1. ข้อมูลทั่วไป

ชื่อโครงการ

งานก่อสร้างทาง

สายทาง

ก่อสร้างร่องระบายน้ำ หมู่ที่ 6

สถานที่ก่อสร้าง

สายบ้านนางจำปา อ้นวะลี-บ้านนายสมศักดิ์ วงจันทร์

บ้านหนองผำ หมู่ที่ 6 ตำบลหนองหว้า อำเภอเมือง จังหวัดหนองบัวลำภู

ปริมาณงาน ให้เสร็จขนาด ภายนอกกว้าง

0.64 ม.

ภายในลึก

0.64 ม.

ความยาวรวม

78.00 ม.

ค่าปีตรงสำเร็จรูปขนาดกว้าง

0.49 ม.

ยาว

0.49 ม.

ความยาวรวม

78.00 ม.

หน่วยงานเจ้าของโครงการ

องค์การบริหารส่วนตำบลหนองหว้า อำเภอเมือง จังหวัดหนองบัวลำภู

แบบเลขที่

แบบ อบต.หนองหว้ากำหนด

ส่วน/กอง

กองช่าง

คำนวณราคากลางโดย

คณะกรรมการกำหนดราคากลาง

เมื่อวันที่

7 สิงหาคม 2567

2. คณะกรรมการกำหนดราคากลาง

คำสั่งคณะกรรมการกำหนดราคากลาง

508/2567

ลงวันที่

6 สิงหาคม 2567

ประธานกรรมการกำหนดราคากลาง

นายศักดิ์ชาย สุขเมธี

ตำแหน่ง

ผู้อำนวยการกองช่าง

กรรมการกำหนดราคากลาง

นางสาวดวงรัตน์ คำอ้าย

ตำแหน่ง

ปลัดองค์การบริหารส่วนตำบลหนองหว้า

กรรมการกำหนดราคากลาง

นายศรีสุพรรณ ชานีห์

ตำแหน่ง

หัวหน้าสำนักปลัด

3. เห็นชอบ/อนุมัติโครงการ

เห็นชอบ

นางสาวดวงรัตน์ คำอ้าย

ตำแหน่ง

ปลัดองค์การบริหารส่วนตำบลหนองหว้า

อนุมัติ

นายวิเชียร วงสิงห์

ตำแหน่ง

นายกองค์การบริหารส่วนตำบลหนองหว้า

4. สัญญาจ้างแบบปรับราคาได้ ใช้สูตรค่า K

5. ข้อมูลคำนวณ Factor F ใช้ประเภท

งานก่อสร้างทาง

1.3642

สรุปปริมาณงาน

ชื่อโครงการ/งานก่อสร้าง ก่อสร้างร่องระบายน้ำ หมู่ที่ 6
 สายทาง สายบ้านนางจำปา อันวะลี-บ้านนายสมศักดิ์ วงจันทร์
 ปริมาณงาน โดยวางระบายน้ำสำเร็จรูปขนาดภายนอก 0.64x0.64 ม. ยาว 78.00 ม. พร้อมฝาคอนกรีตสำหรับราง 0.49x0.49 ม. การวางรางให้ยานวรอยต่อรางด้านในและยานวการเชื่อมต่อบ่อพัก(ถ้ามี)ให้เรียบร้อย รายละเอียดตามแบบแปลน อบต.หนองหว้ากำหนด
 สถานที่ก่อสร้าง บ้านหนองผ่า หมู่ที่ 6 ตำบลหนองหว้า อำเภอเมือง จังหวัดหนองบัวลำภู
 หน่วยงานเจ้าของโครงการ องค์การบริหารส่วนตำบลหนองหว้า อำเภอเมือง จังหวัดหนองบัวลำภู
 แบบเลขที่ แบบ อบต.หนองหว้ากำหนด
 คำนวณราคากลางโดย นายศรีสุวรรณ ชำนิห์ส เมื่อวันที่ 7 สิงหาคม 2567

1 งานขุดดิน

1.1 งานดินขุดถมกลับ

รางสำเร็จ(นอก)0.64x0.64	0.84 เมตร	ลึก	0.74 เมตร	ยาว	78.00 เมตร	=	48.485	ลบ.ม.	
							รวมปริมาณงานดินขุดต่อ	49.00	ลบ.ม.

1.2 งานดินขุดถมกลับ(วัสดุแทนที่)

รางสำเร็จ(นอก)0.64x0.64	0.64 เมตร	ลึก	0.74 เมตร	ยาว	78.00 เมตร	=	36.941	ลบ.ม.	
							รวมปริมาณวัสดุแทนที่	36.94	ลบ.ม.
								12.06	ลบ.ม.
							รวม	61.06	ลบ.ม.
							รวมค่างานดินขุดและถมกลับ	62.00	ลบ.ม.

2 งานทรายหยาบรองพื้น

2.1 ทรายรองพื้น	0.84 เมตร		0.05 เมตร		78.00 เมตร	=	3.28	ลบ.ม.	
							รวมจำนวนคอนกรีตหยาบ	4.00	ลบ.ม.

3 งานวางระบายน้ำสำเร็จรูป

3.1 รางระบายน้ำคอนกรีตสำเร็จรูป ขนาดภายใน 0.40x0.40 ม. ภายนอก 0.64x0.64 ม. มีบ่ารองรับ	78.00 เมตร	=	78.00	ม.
		รวมจำนวนรางระบายน้ำ	78.00	ม.

3.2 ฝาคอนกรีตสำหรับราง 0.49x0.49 ม.	78.00 เมตร	=	156.00	ฝ่า
(2 ฝ่า ต่อราง 1 เมตร) รวมจำนวนบ่อพักพร้อมฝ่า		=	156.00	ฝ่า

ลงชื่อ

นายศักดิ์ชาย คุกเมธี
 ผู้อำนวยการกองช่าง

ประธานกรรมการ

ลงชื่อ

นางสาวดวงรัตน์ คำอ้าย
 ลี้ต่องค์การบริหารส่วนตำบลหนองหว้า

กรรมการ

ลงชื่อ

นายศรีสุวรรณ ชำนิห์ส
 หัวหน้าสำนักงานปลัด

กรรมการ

ราคางานก่อสร้างทาง

ชื่อโครงการ/งานก่อสร้าง ก่อสร้างร่องระบายน้ำ หมู่ที่ 6
 สายทาง สายบ้านนางจำปา อันวะลี-บ้านนายสมศักดิ์ วงจันทร์
 ปริมาณงาน โดยวางระบายน้ำสำเร็จรูปขนาดภายนอก 0.64x0.64 ม. ยาว 78.00 ม. พร้อมฝาคอนกรีตสำหรับราง 0.49x0.49 ม. การวางรางให้ยาแนวรอยต่อรางด้านในและยาแนวการเชื่อมต่อบ่อพัก(ถ้ามี)ให้เรียบร้อย รายละเอียดตามแบบแปลน อบต.หนองหว้ากำหนด
 สถานที่ก่อสร้าง บ้านหนองคำ หมู่ที่ 6 ตำบลหนองหว้า อำเภอเมือง จังหวัดหนองบัวลำภู
 หน่วยงานเจ้าของโครงการ องค์การบริหารส่วนตำบลหนองหว้า อำเภอเมือง จังหวัดหนองบัวลำภู
 แบบเลขที่ แบบ อบต.หนองหว้ากำหนด
 จำนวนราคากลางโดย คณะกรรมการกำหนดราคากลาง เมื่อวันที่ 7 สิงหาคม 2567

ลำดับ	รายการ	หน่วย	ปริมาณงาน	ราคาต่อหน่วย	ราคาทุน (บาท)	Factor F	ราคาต่อหน่วย x FF	ราคากลาง
1	งานดิน							
1.1	งานขุดดินและถมคืน	ลบ.ม.	62.00	112.00	6,944.00	1.3642	152.79	9,473.00
2	งานปรับระดับ							
2.1	งานทรายหยาบถมน้ำ	ลบ.ม.	4.00	626.02	2,504.08	1.3642	722.48	3,416.07
3	งานวางท่อระบายน้ำพร้อมบ่อพัก							
3.1	วางระบายน้ำคอนกรีตสำเร็จรูป ขนาดภายใน 0.40x0.40 ม. ภายนอก 0.64x0.64 ม. ยาว 78 เมตร พร้อมฝาปิดราง	เมตร	78.00	3,580.00	279,240.00	1.3642	4,883.84	380,939.21
4	งานเบ็ดเสร็จ							
4.1	ป้ายโครงการ	ชุด	1.00	2,405.00	2,405.00	1.3642	3,280.90	3,280.90
					291,093.08		TOTAL	397,109.18

ผลรวมคำนวณต้นทุนงานก่อสร้างทาง

= 291,093.08

ค่า FACTOR F งานก่อสร้างทาง

= 1.3642

รวมราคาค่าก่อสร้างเป็นเงินทั้งสิ้น

= 397,109.18

เป็นเงิน	สามแสนเก้าหมื่นเจ็ดพันหนึ่งร้อยเก้าบาทสิบแปดสตางค์
ขนาดหรือเนื้อที่ 78.00 ม.	
เฉลี่ยราคา 5,091.14 บาท/ม.	

คณะกรรมการกำหนดราคากลางได้มีมติเห็นชอบประมาณราคางานก่อสร้างทาง ตามคำสั่ง อบต.หนองหว้า

508/2567

6 สิงหาคม 2567

คณะกรรมการกำหนดราคากลาง

ลงชื่อ

ประธานกรรมการ

นายศักดิ์ชาย สุนเมธิ

ผู้อำนวยการกองช่าง

ลงชื่อ

กรรมการ

นางสาวดวงรัตน์ คำอ้าย

ปลัดองค์การบริหารส่วนตำบลหนองหว้า

ลงชื่อ

กรรมการ

นายศรีสุวรรณ ชำนิหิส

หัวหน้าสำนักปลัด

แบบสรุปข้อมูลวัสดุ และคำดำเนินการ

ชื่อโครงการก่อสร้าง

ก่อสร้างร่องระบายน้ำ หมู่ที่ 6

สายทาง

สายทางสายบ้านนางจำปา อันวะลี-บ้านนายสมศักดิ์ วงจันทร์

ปริมาณงาน

โดยวางระบายน้ำสำเร็จรูปขนาดภายนอก 0.64x0.64 ม. ยาว 78.00 ม. พร้อมเผาคอนกรีตสำหรับราง 049.x0.49 ม. การวางรางให้ยาแนวรอยต่อรางด้านในและยาแนวการเชื่อมต่อข้อพิง(ถ้ามี)ให้เรียบร้อย รายละเอียดตามแบบแปลน อบต.หนองหว้ากำหนด

หน่วยงานเจ้าของโครงการ

บ้านหนองคำ หมู่ที่ 6 ตำบลหนองหว้า อำเภอเมือง จังหวัดหนองบัวลำภู

อยู่ในท้องที่จังหวัด

จังหวัดหนองบัวลำภู

เงินล่วงหน้าจ่าย

0

เงินประกันผลงานหัก

0

คำนวณราคากลางเมื่อวันที่

เมื่อวันที่ 7 สิงหาคม 2567

ราคาน้ำมันโซล่า

7.00	%
7.00	%

ดอกเบี้ยเงินกู้

ค่าภาษีมูลค่าเพิ่ม (VAT)

ลำดับ	ชนิดของวัสดุ	หน่วย	ค่าวัสดุ (บาท)	ระยะขนส่ง (กม.)	ค่าขนส่ง (บาท)	ค่าขนส่งเงินวัสดุ (บาท/ตัน)	ค่าตัด / ตัด (บาท)	รวม (บาท)	ขนส่งด้วยรถบรรทุก	หมายเหตุ
1	รางระบายน้ำสำเร็จรูป ภายใน 0.40x0.40 ม. ภายนอก 0.64x0.64 ม. พร้อมเผายาว 1 ม.	ม.	3,580.00					3,580.00	รถบรรทุก 10 ล้อ	อ้างอิงจาก บริษัท แบสท์-แพค คอนกรีต หนองบัวลำภู
2	คอนกรีตหยาบ	ลบ.ม.	1,743.96					1,743.96		อ้างอิงจาก ข้อมูลงานคอนกรีต+ไม้แบบ
3	ทรายหยาบ	ลบ.ม.	514.02					514.02		อ้างอิงจาก ราคาพาณิชย์ จ.หนองบัวลำภู (ม.ย.67)

ลงชื่อ

ประธานกรรมการ

ลงชื่อ

กรรมการ

ลงชื่อ

กรรมการ

นายกิตติชัย สุขเมธี

ผู้อำนวยการกองช่าง

นางสาวดวงรัตน์ คำอ้าย

ปลัดองค์การบริหารส่วนตำบลหนองหว้า

นายศิริสุวรรณ จามรัส

หัวหน้าสำนักงานปลัด


[illegible]




ฝ่าปิดร่างระบายน้ำ

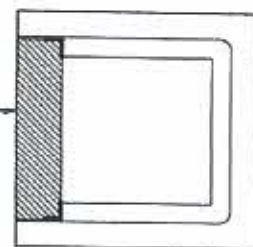

Technical drawing of a square mesh. The overall dimensions are 0.49 by 0.49. The mesh is composed of 5 horizontal and 5 vertical bars, creating a 4x4 grid of squares. The spacing between the bars is 0.15. The drawing includes a detail of a bar connection, showing a 5-DB Ø 12 mm reinforcement bar.

Galvanized steel nine 2"

5 - DB Ø 12 mm.

5 - DB Ø 12 mm.

5-DB Ø 12 mm.

เหล็กฉาก
50x50x4 mm

BPC
BEST-PAC CONCRETE CO., Ltd
104 หมู่ 1 ต.หนองบัวลำภู อ.เมือง จ.หนองบัวลำภู
โทร : 043-375-555


[illegible]

25



[illegible]

เหล็กกล่อง 1" x 1" x 1.2 มม.





 












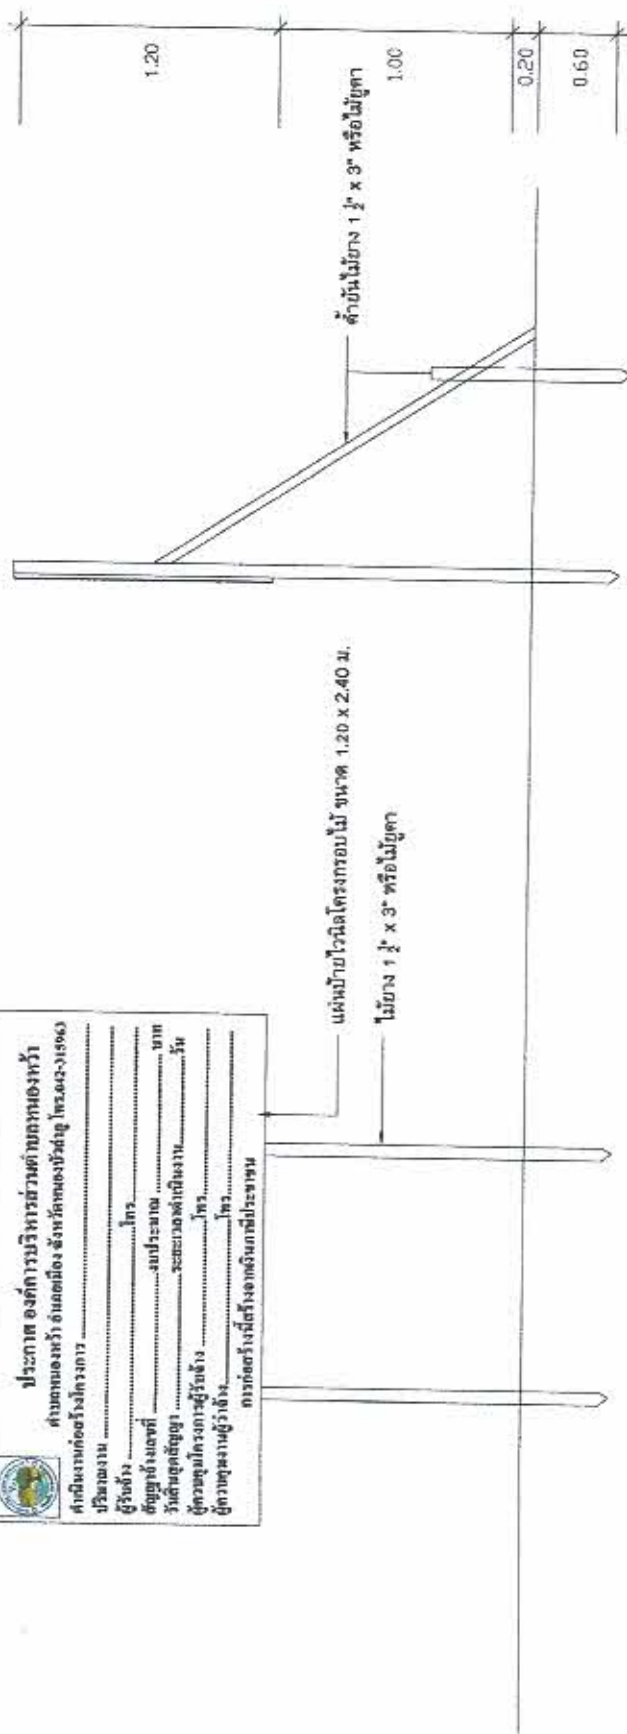

แบบรูปด้านซ้าย 1 : 20

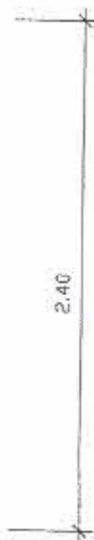

แบบรูปด้านหน้า 1 : 20








องค์การบริหารส่วนตำบลหนองหัว

ตำบลหนองหัว อำเภอเมือง จังหวัดหนองบัวลำภู

[illegible]