

ตารางแสดงวงเงินงบประมาณที่ได้รับจัดสรรและราคากลางในงานจ้างก่อสร้าง

๑. ชื่อโครงการ โครงการก่อสร้างถนนคอนกรีตเสริมเหล็กภายในหมู่บ้าน สายซอยบ้านนางแก่น เพชรน้อย หมู่ที่ ๔ บ้านโคกสวรรค์ /หน่วยงานเจ้าของ โครงการ องค์การบริหารส่วนตำบลหนองหว้า
๒. วงเงินงบประมาณที่ได้รับจัดสรร ๑๗๕,๕๐๐.๐๐ บาท
๓. ลักษณะงาน
 โดยสังเขป โครงการก่อสร้างถนนคอนกรีตเสริมเหล็กภายในหมู่บ้าน สายซอยบ้านนางแก่น เพชรน้อย หมู่ที่ ๔ บ้านโคกสวรรค์ (รายละเอียดตามแบบแปลน อบต.หนองหว้ากำหนด)
๔. ราคากลางคำนวณ ณ วันที่ ๕ พ.ย. ๒๕๖๒ เป็นเงินจำนวน ๑๗๕,๕๐๐.๐๐ บาท
๕. บัญชีประมาณราคากลาง
 - ๕.๑ บันทึกคณะกรรมการกำหนดราคากลาง
 - ๕.๒ แบบสรุปราคากลางงานก่อสร้าง
 - ๕.๓ ค่างานต้นทุนต่อหน่วย
 - ๕.๔ รายละเอียดการคำนวณค่าขนส่ง
 - ๕.๕ แบบสรุปข้อมูลวัสดุ
๖. รายชื่อคณะกรรมการกำหนดราคากลาง
 - ๖.๑ นายสมศักดิ์ สุโขธร ตำแหน่ง ผู้อำนวยการกองช่าง
 - ๖.๒ นายจิรายุทธ บุญศิริ ตำแหน่ง เจ้าพนักงานป้องกันและบรรเทาสาธารณภัย
 - ๖.๓ นายอานุภาพ สีพาว ตำแหน่ง นายช่างโยธา

แบบสรุปราคากลางงานก่อสร้าง

ปร.6

ส่วนราชการ องค์การบริหารส่วนตำบลหนองหัว
 ชื่อโครงการ/งานก่อสร้าง ก่อสร้างถนนคอนกรีตเสริมเหล็กภายในหมู่บ้าน
 สายทาง สายซอยบ้านนางแก่น เพชรน้อย
 สถานที่ก่อสร้าง บ้านโคกสวรรค์ หมู่ที่ 4 ตำบลหนองหัว อำเภอเมือง จังหวัดหนองบัวลำภู
 แบบเลขที่ 5-พ.ย.-62
 หน่วยงานเจ้าของโครงการ/งานก่อสร้าง องค์การบริหารส่วนตำบลหนองหัว
 ประมาณราคา เมื่อวันที่

ปริมาณงาน ผิวจราจรกว้าง 3.00 เมตร
 ไหลทางลูกรังกว้างเฉลี่ยข้างละ 0.50 เมตร
 ระยะทางรวม 98.00 เมตร
 พื้นี่รวม 294.00 ตารางเมตร
 หนา 0.15 เมตร

ราคาน้ำมันดีเซล 26.15 บาท/ลิตร

แบบ ปร. 4, ปร. 5 ที่แนบ จำนวน 2 แผ่น หน่วย:บาท

ลำดับที่	รายการ	ค่าก่อสร้าง	หมายเหตุ
1	งานก่อสร้างถนน คสล.	177,037.89	
	รวมเป็นเงินค่าก่อสร้าง	177,037.89	
	ขอปรับราคากลางเป็นเงินทั้งสิ้น	175,500.00	
	(หนึ่งแสนเจ็ดหมื่นห้าพันห้าร้อยบาทถ้วน)		

คณะกรรมการกำหนดราคากลาง


 (นายสมศักดิ์ สุโอษฐ์)

ประธานกรรมการกำหนดราคากลาง


 (นายจิรายุทธ บุญศิริ)

กรรมการกำหนดราคากลาง


 (นายอานุกาพ สีผาอยู่)

กรรมการ/เลขานุการ

ส่วนราชการ องค์การบริหารส่วนตำบลหนองหัว
 ชื่อโครงการ/งานก่อสร้าง ก่อสร้างถนนคอนกรีตเสริมเหล็กภายในหมู่บ้าน
 สายทาง สายซอยบ้านนางแก่น เพชรน้อย
 สถานที่ก่อสร้าง บ้านโคกสวรรค์ หมู่ที่ 4 ตำบลหนองหัว อำเภอเมือง จังหวัดหนองบัวลำภู
 แบบเลขที่
 หน่วยงานเจ้าของโครงการ/งานก่อสร้าง องค์การบริหารส่วนตำบลหนองหัว
 ประมาณราคา เมื่อวันที่ 5-พ.ย.-62
 ปริมาณงาน

ผิวจราจรกว้าง	3.00	เมตร
ไหล่ทางลูกรังกว้างเฉลี่ยข้างละ		เมตร
ระยะทางรวม	98.00	เมตร
พื้นที่รวม	294.00	ตารางเมตร
หนา	0.15	เมตร

ราคาน้ำมันดีเซล

บาท/ลิตร

แบบ ปร. 4 ที่แนบ

จำนวน

1

แผ่น

หน่วย:บาท

ลำดับที่	รายการ	ค่างานต้นทุน	Factor F	ค่าก่อสร้าง	หมายเหตุ
1	ค่าวัสดุและแรงงาน	129,945.60	1.3624	177,037.89	
	เงื่อนไขการใช้ตาราง Factor F				
	เงินล่วงหน้าจ่าย 0 %				
	เงินประกันผลงานหัก 0 %				
	ดอกเบี้ยเงินกู้ 6 %				
	ภาษีมูลค่าเพิ่ม 7 %				
	รวมเป็นเงินค่าก่อสร้าง			177,037.89	
	ขอปรับราคาค่าก่อสร้างคงเหลือเป็นเงินทั้งสิ้น			175,500.00	
	(หนึ่งแสนเจ็ดหมื่นห้าพันห้าร้อยบาทถ้วน)				
	คิดเป็นราคาเฉลี่ย		596.94	บาท/ตารางเมตร	

คณะกรรมการกำหนดราคากลาง

(นายสมศักดิ์ สุโขษฐ์)
 ประธานกรรมการกำหนดราคากลาง

(นายจิรายุทธ บุญศิริ)
 กรรมการกำหนดราคากลาง

(นายอำนาจ สิทา)
 กรรมการ/เลขานุการ

รายละเอียดราคากลางงานก่อสร้าง


ส่วนราชการ

องค์การบริหารส่วนตำบลหนองหัว

ชื่อโครงการ/งานก่อสร้าง

ก่อสร้างถนนคอนกรีตเสริมเหล็กในหมู่บ้าน

สายทาง

สายชอยบ้านนางแก้ว เพชรน้อย

สถานที่ก่อสร้าง

บ้านโคกสวรรค์ หมู่ที่ 4 ตำบลหนองหว้า อำเภอเมือง จังหวัดหนองบัวลำภู

แบบเลขที่

หน่วยงานเจ้าของโครงการ/งานก่อสร้าง

องค์การบริหารส่วนตำบลหนองหัว

ประมาณราคา เมื่อวันที่

5-W. 9. -62

ปริมาณงาน














หน่วย:บาท

[illegible]

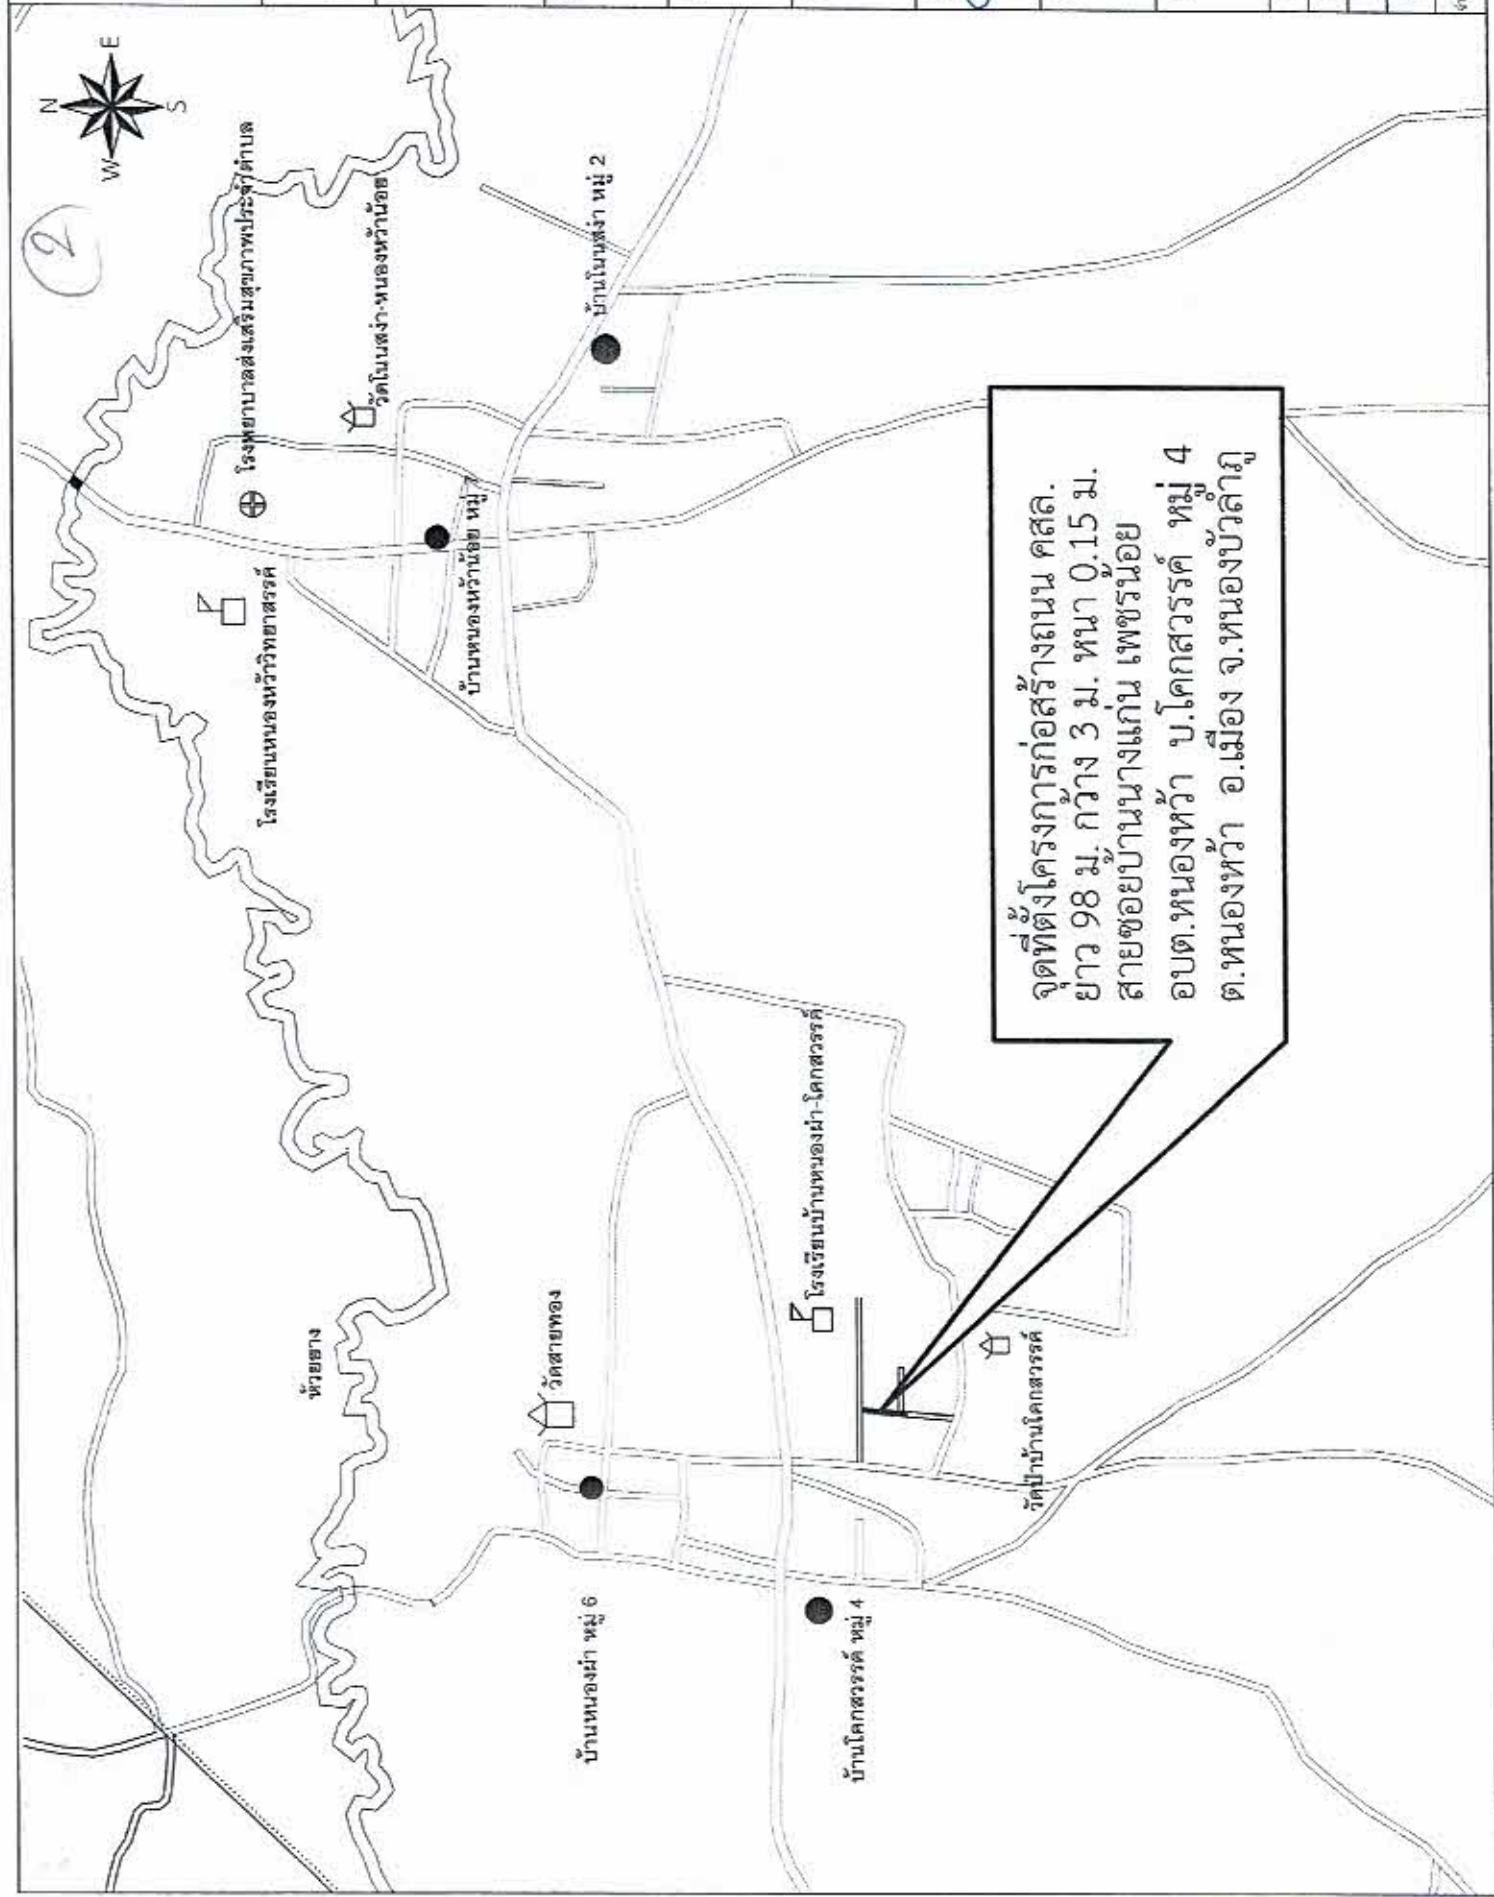

จุดติดตั้งโครงการก่อสร้างถนน คสล.
ยาว 98 ม. กว้าง 3 ม. หน้า 0.15 ม.
สายซอยบ้านนางแก่น เพชรน้อย
อบต.หนองหัว บ.โคกสวรรค์ หมู่ 4
ต.หนองหัว อ.เมือง จ.หนองบัวลำภู

[illegible]

รายการประกอบแบบ

คอนกรีต

- ส่วนผสมคอนกรีตประกอบด้วย ปูนซีเมนต์ที่จะต้องเป็นซีเมนต์ปอร์ตแลนด์ประเภทที่ 1 มอก. 15 หทรายจะต้องเป็นทรายที่สะอาดปราศจากเปลือกหอย ซากสัตว์ ดินหรือสิ่งอื่นใด ซึ่งจะเป็นอันตรายต่อการรับน้ำหนักของคอนกรีต น้ำต้องเป็นน้ำที่สะอาดปราศจากกรด ด่าง หินต้องเป็นหินจากโรงม่หินซึ่งต้องมีความเหมาะสมสามารถให้คอนกรีตเกาะยึดได้ดี นอกจากนี้จะต้องกำหนดไว้เป็นอย่างอื่น และคอนกรีตจะต้องมีกำลังรับแรงอัดพร้อมแม่เหล็กผสมแห้งคอนกรีตมาตรฐาน 15X15X15 ซม. ต้องมีค่ารับแรงอัดประยัตินัดรูปไม่น้อยกว่า 240 กก./ตร.ซม. ที่อายุ 28 วัน หรือในกรณีทดสอบค่ากำลังอัดประลัยของคอนกรีตเมื่อ อายุ 7 วัน ค่ากำลังอัดประลัยต้องไม่น้อยกว่าร้อยละ 70 ของค่าที่กำหนดที่ อายุ 28 วัน หรือเทียบอายุของคอนกรีตตามหลักวิชาการ โดยให้ส่วนราชการเป็นผู้ขอผลการทดสอบและรับรอง โดยที่ผู้รับจ้างเป็นผู้掏ค่าใช้จ่ายเองทั้งสิ้น

เหล็กเสริม

- เหล็กเสริม เหล็กเส้นกลมใช้ชนิด SR 24 เหล็กเส้นข้อย่อยใช้ชนิด SD 30 นอกจากจะระบุในแบบเป็นอย่างอื่น

รายการประกอบแบบ

- การก่อสร้างตามสัญญาต้องให้เป็นไปตามรูปแบบและรายละเอียดด้วยสัญญาทุกประการ
- ผู้รับจ้างรับประกันได้ว่าความดูแลแบบรูปและรายละเอียดโดยที่ดีถ้วน และเข้าใจความหมายโดยแจ่มแจ้งทุกประการจึงได้ลงนามสัญญา
- ก่อนดำเนินการก่อสร้างงาน ให้ทำการถากถางต้นไม้ ตอไม้ หญ้า วัชพืชที่อยู่ในเขตก่อสร้างให้เรียบร้อย
- ในขณะที่ผู้รับจ้างกำลังทำการก่อสร้าง ถ้าปรากฏว่าแบบรูปหรือรายละเอียดไม่ชัดเจน ขัดแย้งกันหรือขาดหรือผู้รับจ้างต้องขอความเห็นชอบ และปฏิบัติตามคำวินิจฉัยของทางควบคุมงาน โดยถือความถูกต้องตามหลักวิชาการและความเหมาะสมเป็นหลักเกณฑ์ในการวินิจฉัยชี้ขาด
- สิ่งใดที่ไม่ได้ระบุไว้ในแบบแปลนหรือรายละเอียด แต่จำเป็นเพื่อให้งานเสร็จสมบูรณ์และถูกต้องตามหลักวิชาการแล้ว ผู้รับจ้างต้องทำงานนั้นโดยไม่คิดค่าจ้างเพิ่มอีก
- ในขณะที่ทำการก่อสร้าง ถ้ามีอุปสรรคที่ตรวจแล้วเกิดความเสียหายกับท่อประปา , สายเคเบิลโทรศัพท์ , สายไฟแล้วผู้รับจ้างต้องทำงานนั้นโดยไม่คิดค่าจ้างเพิ่มอีก
- การดำเนินการก่อสร้าง แนวหรือตำแหน่งต่างๆ ที่กำหนดไว้ในผังบริเวณแบบแปลนให้สามารถปรับได้ตามสภาพพื้นที่ และลักษณะปัญหาอุปสรรคของงานนั้น ทั้งนี้ต้องคำนึงถึงปริมาณงานให้ครบถ้วนตามเป้าหมายและประโยชน์ของทางราชการ โดยให้อำนาจการเปลี่ยนแปลงนี้เป็นเงื่อนไขการแก้แบบแปลนและสัญญา
- ผู้รับจ้างต้องนำวัสดุที่จะทำการก่อสร้าง มาให้ทางควบคุมงานและคณะกรรมการผู้ว่าจ้างตรวจสอบวัสดุ ให้เห็นสมควรก่อนจึงจะดำเนินการก่อสร้างต่อไปได้
- ให้ผู้รับจ้างจัดหาและติดตั้งเครื่องมือวัสดุ อุปกรณ์และป้ายเตือนตามลักษณะงานเพื่อป้องกันมิให้เกิดอันตรายหรืออุบัติเหตุแก่ประชาชน โดยมีข้อปฏิบัติตามข้อบังคับของท้องถิ่น
- ในการนี้ที่ผู้รับจ้างไม่ปฏิบัติตามข้อตกลงและปล่อยปะละเลยทำให้เหตุเสียหายใดๆ ผู้รับจ้างจะต้องรับผิดชอบทั้งสิ้น
- ผู้รับจ้างจะต้องถาวรวัสดุก่อสร้างให้เรียบร้อยในที่ที่กำหนดให้ และจะต้องไม่ทำให้ที่ตรวจทางสัญจร ผู้รับจ้างจะต้องสำรวจและทำความสะอาดพื้นที่ให้มีเศษดินหรือเศษวัสดุก่อสร้างตกค้าง
- มิฉะนั้นผู้รับจ้างเป็น "ผิด" นอกจากจะระบุไว้เป็นอย่างอื่น
- ก่อนส่งมอบงานงวดสุดท้าย ผู้รับจ้างจะต้องทำความสะอาดบริเวณที่ก่อสร้างทั้งหมดให้เรียบร้อย
- การตัดสินใจในการแก้ไขใดๆ ให้ขึ้นอยู่กับดุลยพินิจของผู้นับควบคุมงานและถือประโยชน์ของทางราชการเป็นหลัก โดยยึดหลักความปลอดภัยและหลักวิชาการ




กองช่าง
องค์การบริหารส่วนตำบลหนองห้วย

แบบแปลน
โครงการก่อสร้างถนนคอนกรีตเสริมเหล็ก
ขนาด 3.00 ม. ยาว 32 ม.
โดยนายช่างเทคนิค อบต.หนองห้วย

เขียนแบบ
(นายวิชาญ อวดสุข)
ผู้รับมอบหมาย

ตรวจแบบ
(นายสุภาพ อวดสุข)
นายช่าง






มาตรฐาน	
ท้องถิ่น	
จังหวัด	
อำเภอ	
ตำบล	
หมู่บ้าน	

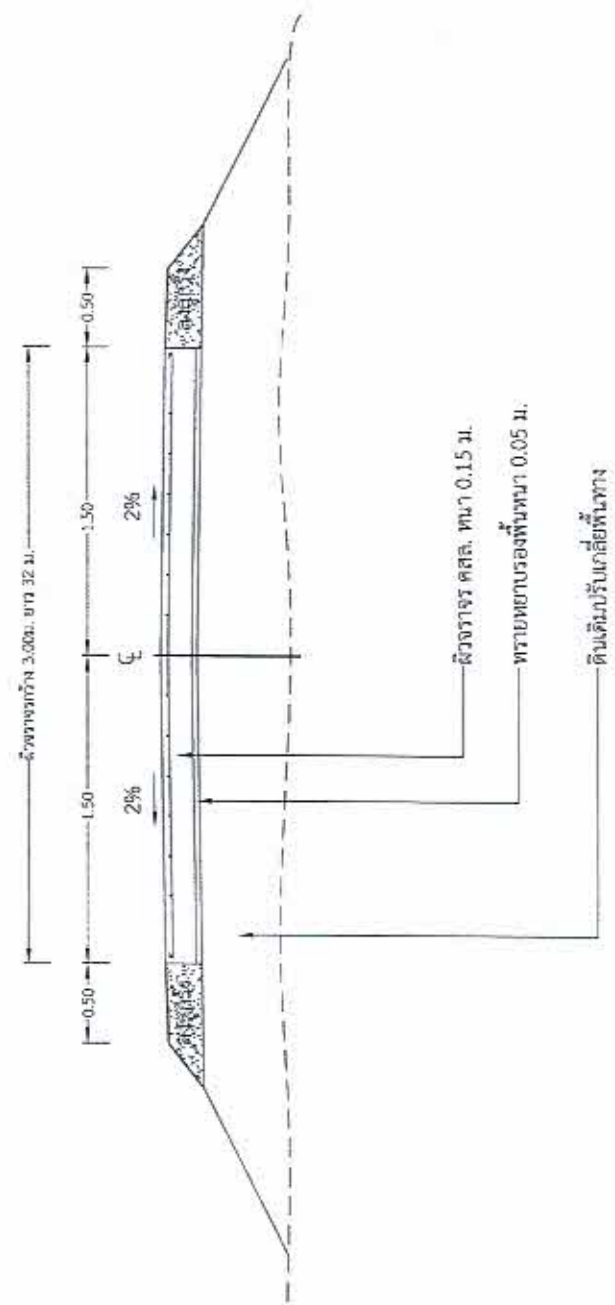

รูปตัดถนนคอนกรีตเสริมเหล็ก

NOT TO SCALE



กองช่าง

แบบโครงการ
โครงการก่อสร้างถนน คสล.
ถนนซอยบ้านมาแก้วบึง เพชรน้อย
บึงโคกสวรรค์ หมู่ที่ 4 ต.หนองบัว
อ.เมือง จ.หนองบัวลำภู








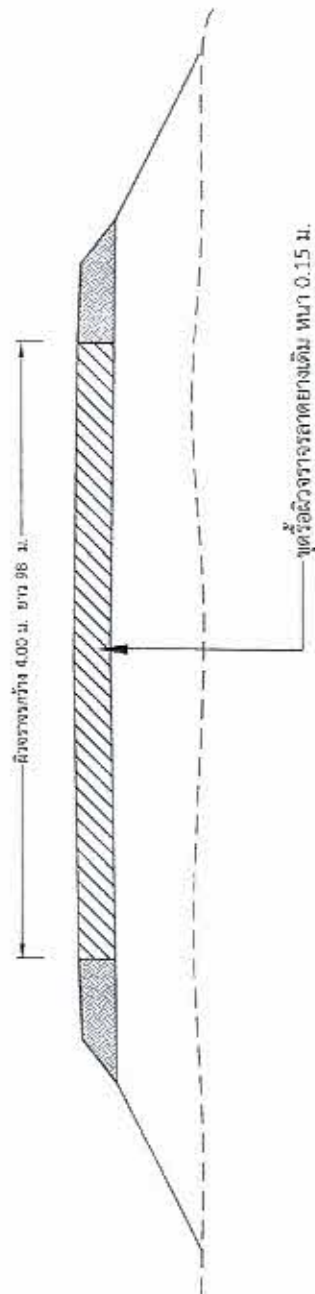[illegible]รูปตัดถนนคอนกรีตเสริมเหล็ก
NOT TO SCALE