

ปรับปรุงถนนคอนกรีตเสริมเหล็กโดยปูทับด้วยแอสฟัลต์อีกชั้น

สายแยกบ้านนางลำพูน ทัตครบุรี

ผิวจราจรกว้าง 4.00 เมตร ระยะทางยาว 100.00 เมตร ทน 0.04 เมตร พร้อมติดตั้งจราจร และป้ายโครงการ 1 ป้าย

รายละเอียดตามแบบแปลน อบต.หนองหัวกำแหง

หมู่ที่ 2 บ้านเนินสง่า ตำบลหนองหว้า อำเภอเมือง จังหวัดหนองบัวลำภู

องค์การบริหารส่วนตำบลหนองหว้า อำเภอเมือง จังหวัดหนองบัวลำภู

อ้างอิง แบบ ทธ-7-602,ทธ-7-201,ตามแบบ อบต.หนองห้วยคำหนด


ลำดับ	รายการ	หน่วย	ปริมาณงาน	ราคาต่อหน่วย	ราคารวม (บาท)	Factor F	ราคาต่อหน่วย x FF	รวมราคา
1	งานปรับปรุงโครงสร้างทาง งานปรับแต่งพื้นทางเดิม	ตร.ม.	400.00	1.73	692.00	1.3642	2.36	944.03
2	1.1 งานเกรตเกลียวปรับแต่งพื้นทางเดิม งานผิวทาง	ตร.ม.	400.00	13.92	5,566.86	1.3642	18.99	7,594.32
	2.1 งานลาดแอสฟัลต์เทคโคทีต (Tack Coat)	ตร.ม.	400.00	172.00	68,801.29	1.3642	234.65	93,858.72
3	2.2 งานผิวทางแอสฟัลต์คอนกรีต งานเปิดเตลิต	ตร.ม.	23.00	290.00	6,670.00	1.3642	395.62	9,099.21
	3.1 งานตีเส้นจราจร THERMOPLASTIC PANT (สีเหลืองและสีขาว)	ชุด	1.00	2,630.00	2,630.00	1.3642	3,587.85	3,587.85
	3.2 งานป้ายโครงการ							
					84,360.16		TOTAL	115,084.13

ผลรวมค่างานต้นทุนงานก่อสร้างทาง

ค่า FACTOR F งานก่อสร้างทาง

รวมราคากลางค่าก่อสร้างเป็นเงิน =

84,360.16
1.3642
115,084.13

ตัวอักษร

หนึ่งแสนหนึ่งหมื่นห้าพันแปดสิบสี่บาทสิบสามสตางค์

ขนาดหรือเนื้อที่	400.00	ตร.ม.
เฉลี่ยราคา	287.71	บาท/ตร.ม.

คณะกรรมการกำหนดราคากลาง


(ลงชื่อ).....ประธานกรรมการ



(นายศักดิ์ชาย ศุภเมธี)

ผู้อำนวยการกองช่าง

(ลงชื่อ).....กรรมการ

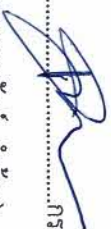

(นางสาวดวงรัตน์ คำอ้าย)

ปลัดองค์การบริหารส่วนตำบลหนองหว้า

(ลงชื่อ).....กรรมการ



(นายอานันท์ภาพ สัพพาวุ)

นายช่างโยธาชำนาญงาน

ข้อมูลโครงการ

งานก่อสร้างทาง


สายแยกบ้านนางลำพัน หน้ครบุรี

หมู่ที่ 2 บ้านโนนส่า ตำบลหนองหว้า อำเภอเมือง จังหวัดหนองบัวลำภู

ปริมาณงาน

ผิวจราจรกว้าง 4.00 เมตร ระยะทาง 100.00 เมตร ความหนา 0.04 เมตร

หน่วยงานเจ้าของโครงการ

องค์การบริหารส่วนตำบลหนองหว้า อำเภอเมือง จังหวัดหนองบัวลำภู

แบบเลขที่

อ้างอิง แบบ ทบ-7-602,ทบ-7-201,๑

ส่วน/กอง

กองช่าง อบต.หนองหว้า

ตำแหน่ง

-

ผู้รับผิดชอบ

องค์การบริหารส่วนตำบลหนองหว้า

เมื่อวันที่

2 เมษายน 2567

คณะกรรมการกำหนดราคาากลาง

คณะกรรมการกำหนดราคาากลาง

คณะกรรมการกำหนดราคาากลาง

คำสั่งคณะกรรมการกำหนดราคาากลาง

180/2567

ลงวันที่

28 มีนาคม 2567

ตำแหน่ง

ผู้อำนวยการกองช่าง

ตำแหน่ง

ปลัดองค์การบริหารส่วนตำบลหนองหว้า

ตำแหน่ง

นายช่างโยธาชำนาญงาน

3. เสนอขอ/อนุมัติโครงการ

ตรวจสอบ

นายศักดิ์ชาย ศุภณัฐ

ตำแหน่ง

นายช่างโยธา วังสิงห์

ตำแหน่ง

นายอานันท์ พัวอู่

ตำแหน่ง

นายอานันท์ พัวอู่

4. สัญญาจ้างแบบปรับราคาได้ ใช้สูตรค่า K

5. ชื่อผู้คำนวณ Factor F ใช้ประเภท

งานก่อสร้างทาง

1.3642

6. แผนพัฒนาท้องถิ่น (พ.ศ.2566-2570) หน้า

ลงชื่อ

นางสาวดวงรัตน์ คำอ้อย

กรรมการ

ลงชื่อ

นายศักดิ์ชาย ศุภณัฐ

ประธานกรรมการ

ลงชื่อ

นายอานันท์ พัวอู่


กรรมการ

ลงชื่อ

นายช่างโยธาชำนาญงาน

สถานที่ก่อสร้าง : บ้านโนนสง่า หมู่ที่ 2 ตำบลหนองหว้า อำเภอเมือง จังหวัดหนองบัวลำภู

เหนือ

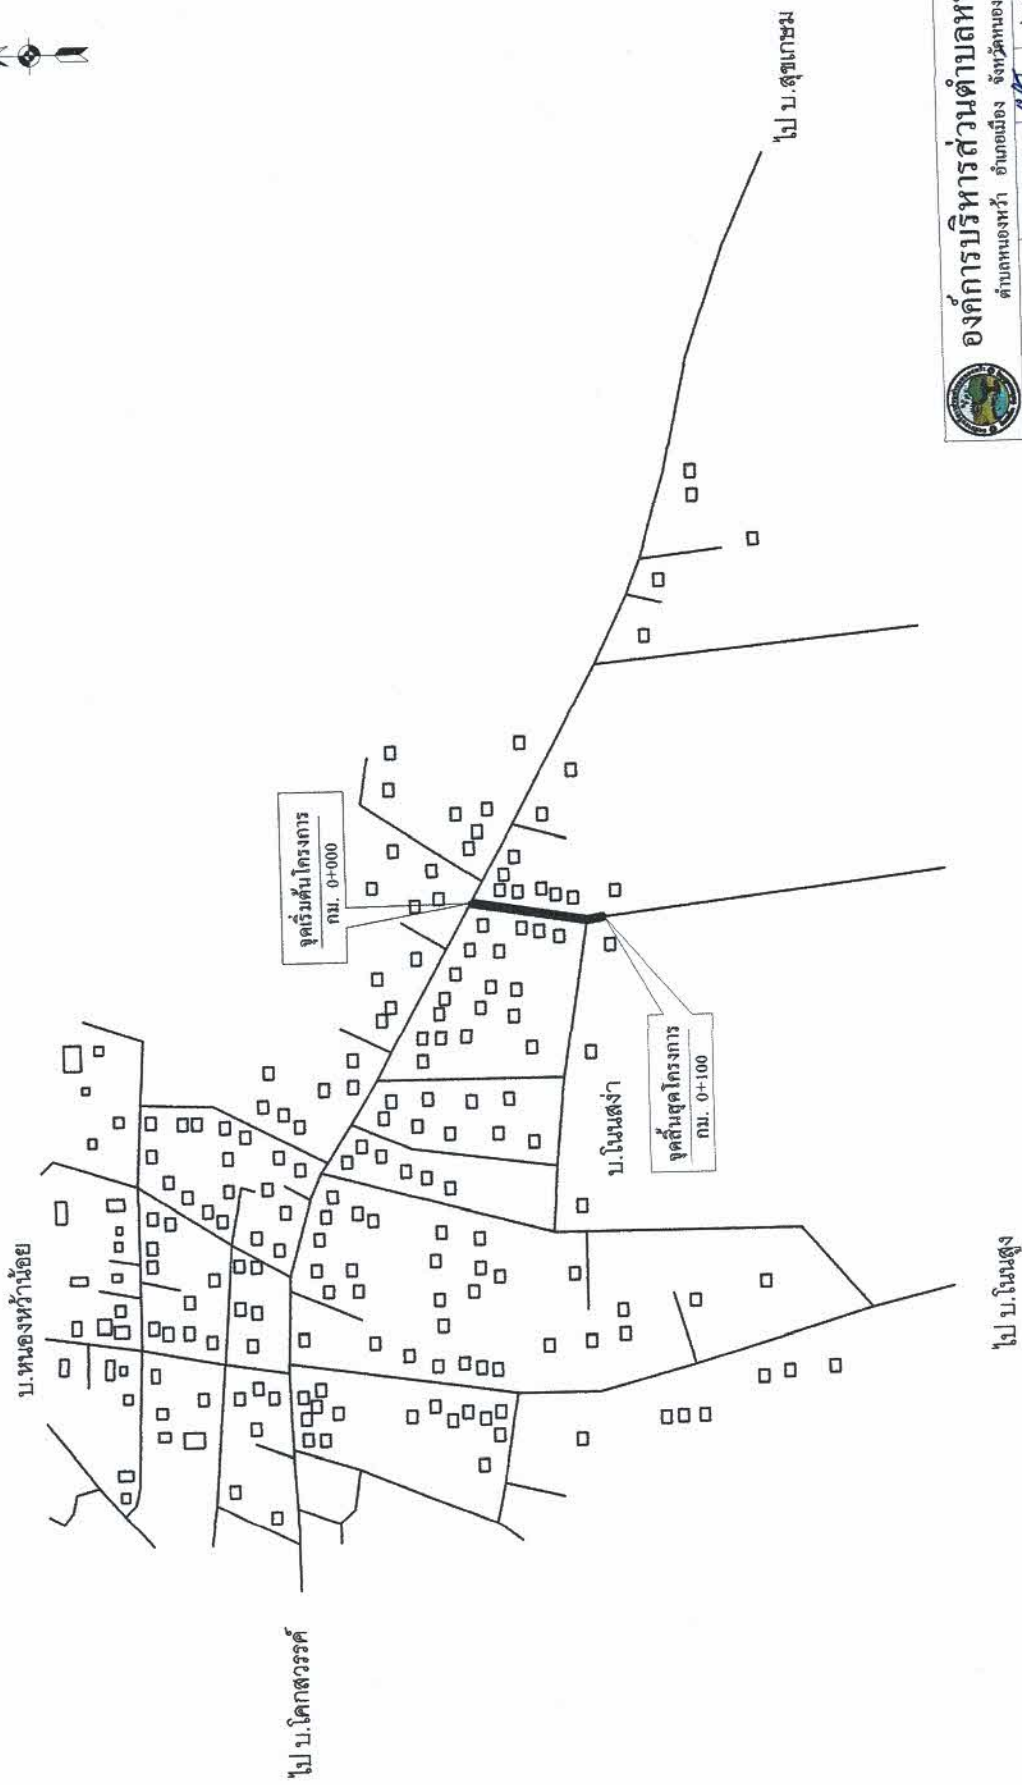

องค์การบริหารส่วนตำบลหนองหว้า

	องค์การบริหารส่วนตำบลหนองหว้า ตำบลหนองหว้า อำเภอเมือง จังหวัดหนองบัวลำภู				

[illegible]

รายละเอียดประกอบารปรับปรุงถนนคอนกรีตเสริมเหล็ก โดยผู้ทบทวนขอความเห็น
ขนาดความกว้างผิวจราจร 4.00 เมตร ระยะทางยาว 100 เมตร บูแอสฟัลท์ติกคอนกรีตหนา 0.04 เมตร และตีเส้นแบ่งทิศทางจราจร (ขาว-เหลือง) โดยทำการแก้ไขผิวทางและพื้นที่ทางเดิมตามลักษณะงานให้เรียบร้อยก่อน ทำ Tack Coat ผิวทางเดิม แล้วจึงปูทับด้วยแอสฟัลท์ติกคอนกรีตผิวทาง บดทับพื้นทางให้มีความหนาค่าทดสอบตามกำหนด สิ้นสุดของจราจร ติดตั้งป้ายโครงการ ตามแบบแปลน อบต.หนองหัวไก่กำหนด (การส่งมอบงานผู้รับจ้างจะต้องมีผลทดสอบ ต่างๆตามแบบระบุเพื่อประกอบการพิจารณา จึงจะถือว่างานนั้นแล้วเสร็จสมบูรณ์)

ผู้ว่าจ้างจะต้องตรวจสอบสถานที่ก่อนลงมือทำงาน

1. ผู้รับจ้างจะต้องตรวจสอบสถานที่ก่อนลงมือทำงาน
2. ก่อนทำการลงวัสดุผู้รับจ้างต้องแจ้งผู้ควบคุมงานรับทราบ
3. ผู้รับจ้างจะต้องทำการตรวจสอบแบบและรายการต่างๆ ให้เป็นที่ถูกต้อง พร้อมทั้งวางแผนการปฏิบัติงานให้เหมาะสม ถูกต้องตามขั้นตอนและมาตรฐานงานก่อสร้างและแบบรายการ โดยผู้รับจ้างจะต้องส่งแผนการปฏิบัติงานให้ผู้ว่าจ้างพิจารณาก่อนดำเนินการ
4. ผู้รับจ้างจะต้องทำการก่อสร้างด้วยความระมัดระวังโดยไม่ให้เกิดความเสียหายต่อทรัพย์สินของทางราชการและเอกชน
6. ค่าระดับของหลักหนุดพื้นฐานตามแบบที่กำหนด (BM) เป็นค่าระดับสมมติที่ใช้เฉพาะในการก่อสร้างเท่านั้น
7. สาธารณูปโภค และสาธารณูปการต่างๆ เช่น ไฟฟ้า ประปา โทรศัพท์ โทรศัพท์ที่ก่อสร้างและเป็นผู้รับผิดชอบการก่อสร้าง ผู้รับจ้างจะต้องดำเนินการติดต่อหน่วยงานที่เกี่ยวข้อง เพื่อให้สามารถใช้งานได้เช่นเคย ค่าใช้จ่ายต่างๆ ให้เป็นของผู้รับจ้าง
8. รถขนส่งพัสดุรวมทั้งเครื่องกลและเครื่องจักรที่ใช้ในการก่อสร้างต้องปฏิบัติตามกฎหมาย
9. ผู้รับจ้างจะต้องมีมาตรการในการป้องกันอุบัติเหตุต่างๆ อันเกิดขึ้นกับการทำงานก่อสร้างไม่ว่าอันตรายนั้นๆ จะมีสาเหตุมาจากสภาพแวดล้อม
10. งานที่กระทำหรือมีสาเหตุจากการจัดการงานก่อสร้างที่ไม่เหมาะสม ทั้งนี้เพื่อความปลอดภัยของชีวิตและทรัพย์สินทั้งหมดที่เกี่ยวข้อง
11. มาตรการเกี่ยวกับความปลอดภัยกันอุบัติเหตุนี้ ผู้รับจ้างจะต้องปฏิบัติตามมาตรฐานความปลอดภัยในการก่อสร้างที่กฎหมายกำหนด
12. ผู้รับจ้างต้องจัดป้ายประชาสัมพันธ์โครงการ ป้ายเตือน เครื่องหมายจราจรหรือสัญญาณไฟ ในระหว่างก่อสร้างตามมาตรฐานความปลอดภัย
13. ในกรณีที่ก่อสร้างได้มีงาน ไม่ครบตามปริมาณงานที่กำหนดไว้ในแบบรูปและรายการ ผู้รับจ้างจะต้องยินยอมให้หักเงินค่าก่อสร้างไปตามส่วนสำหรับอุบัติเหตุอันเกิดจากงานก่อสร้างทั้งคดีแพ่ง และคดีอาญา ผู้รับจ้างต้องเป็นผู้รับผิดชอบทั้งสิ้น

หรือคณะกรรมการตรวจรับพัสดุทราบ

หมายเหตุ

หากมีอุบัติเหตุเกิดขึ้น เนื่องจากความประมาทเลินเล่อของผู้จ้างเพราะไม่ปฏิบัติตามรายการประกอบแบบก่อสร้าง ผู้จ้างจะต้องรับผิดชอบค่าใช้จ่ายและทรัพย์สินของผู้ประสบอุบัติเหตุกรณี แต่ไม่เกินตามที่กฎหมายกำหนดไว้

	องค์การบริหารส่วนตำบลหนองหัว ตำบลหนองหัว อำเภอเมือง จังหวัดหนองบัวลำภู				

ผิวจราจร 4.00

SLOPE

ทำ DEEP PATCHING แก้ไขโครงสร้าง

ทำผิวทางแบบแอสฟัลต์คอนกรีตหนา 5 ซม.

ทำ TACK COAT ผิวทางเดิม

โครงสร้างทางเดิม

มาตรการเสริมผิวเอสพีดีลดอาการกรีด

ทำ DEEP PATCHING มีทางเคมีที่รุนแรงและโครงสร้างไม่แข็งแรง
หน้าผิวทางเดิน ไม้ได้ ให้ทำ SKIN PATCHING ให้เรียบร้อยก่อน

ข้อกำหนดงานเสริมผิวเอสพีดีลดอาการกรีด

1. ผิวทาง เอสพีดีลดอาการกรีด ยังถึง " มาตรฐานงานเอสพีดีลดอาการกรีด " มทพ.230-2545
2. TACK COAT ยังถึง " มาตรฐานงานทกโคท " มทพ.227-2545
3. การดีสไฮเดรจบนผิวทาง ยังถึง " แบบมาตรฐานเครื่องงานไฮเดรจบนผิวทาง " ทอ.-3-110(1) -110(4)

[illegible]







	องค์การบริหารส่วนตำบลหนองหว้า			



อนัน

BM.0/0 ค่าระดับ 100.000 ม.
กม.ที่. 0+000 ทางจุดแนวสำรวจ 0.00 ม.

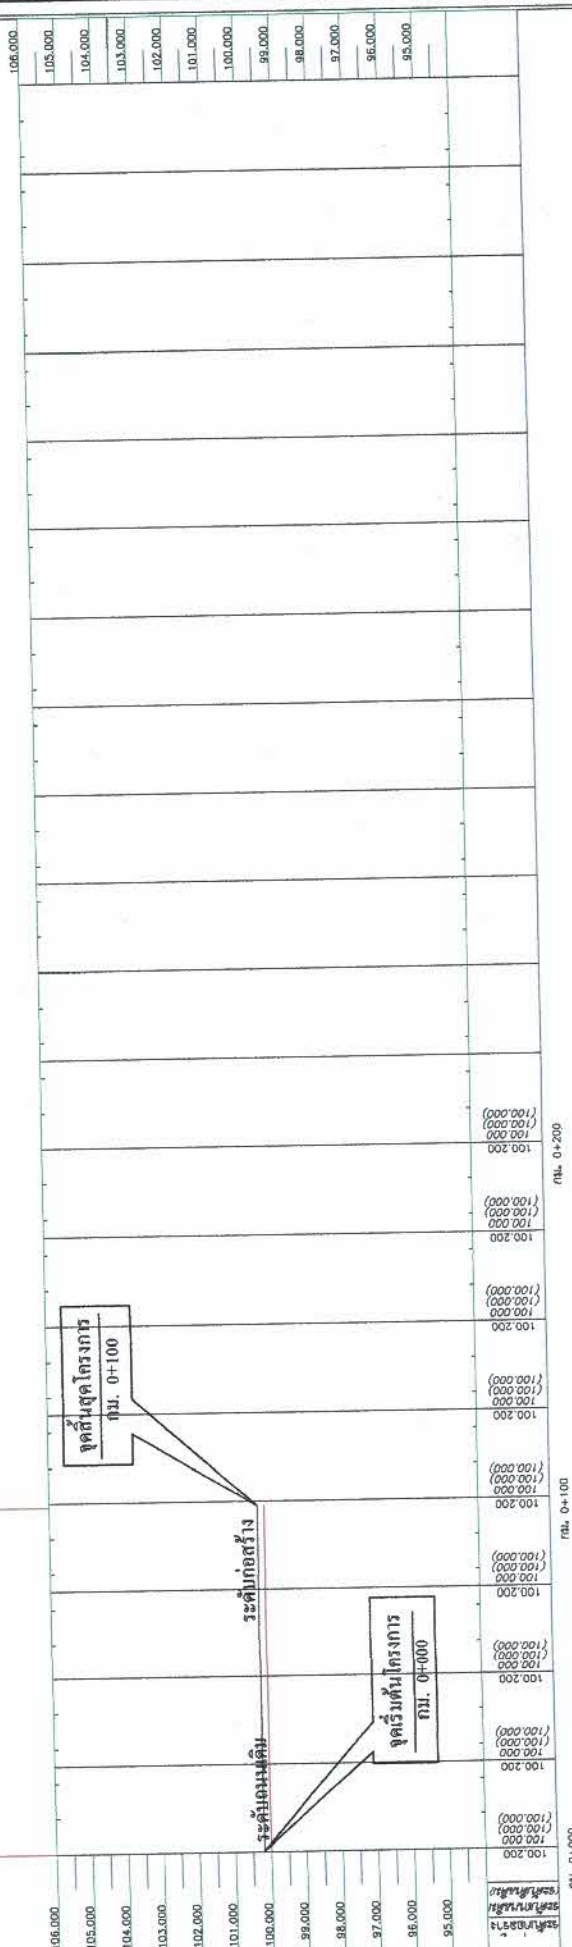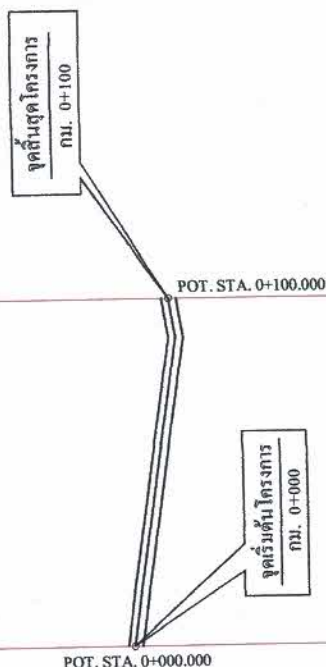




องค์การบริหารส่วนตำบลหนองหัว

อำเภอเมือง จังหวัดหนองบัวลำภู

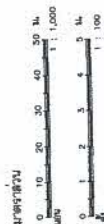
[illegible]

แบบป้ายแนะนำโครงการสำหรับการบริหารส่วนตำบลหนองหัว

ประกาศ องค์การบริหารส่วนตำบลหนองหัว
คำเทศาของหัว อำเภอเมือง จังหวัดหนองบัวลำภู โทร.042-315963

ดำเนินการก่อสร้างโครงการ.....
 ผู้รับจ้าง.....
 สัญญาจ้างเลขที่.....
 วันสิ้นสุดสัญญา.....
 ผู้ควบคุมโครงการผู้รับจ้าง.....
 ผู้ควบคุมงานผู้รับจ้าง.....

การก่อสร้างนี้ตั้งอยู่ถนนสาย.....

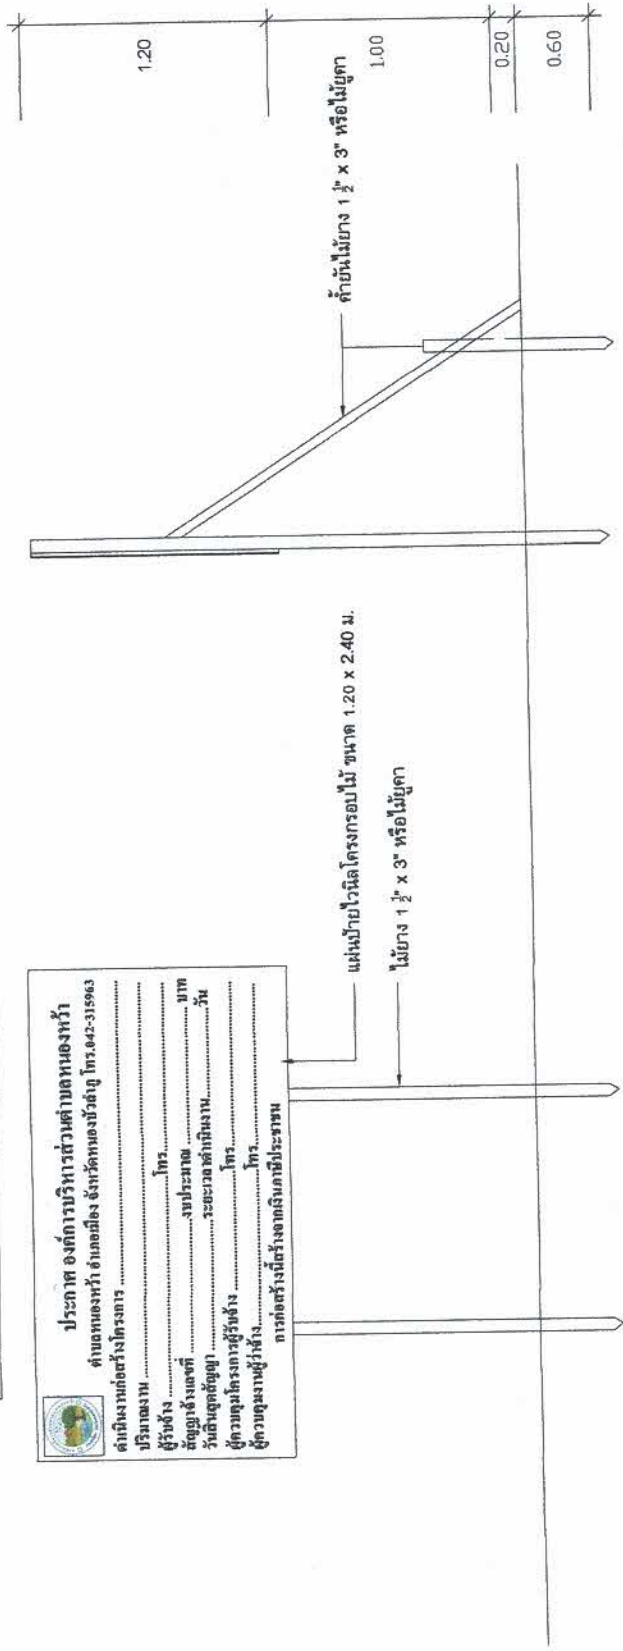

แบบรูปด้านข้าง 1 : 20



แบบรูปด้านหน้า 1 : 20

องค์การบริหารส่วนตำบลหนองหัว




หมายเหตุ

1. โครง เสาไม้ยางไปโต 1 1/2 x 3\"
2. ใช้แผ่นไม้ยางพื้นเขียว ตัวอักษรสีขาว
3. ขนาดตัวหนังสือกำหนดตามความเหมาะสม ข้อความตามแบบที่กำหนด
4. ขนาดกว้าง 1.20 เมตร ยาว 2.40 เมตร
5. จุดก่อสร้างกำหนดตามความเหมาะสม ให้สามารถมองเห็นได้ชัด
6. ป้ายชั่วคราวให้ติดตั้งก่อนการก่อสร้างและป้ายถาวรให้ติดตั้งหลังจกก่อสร้างงานเสร็จ

